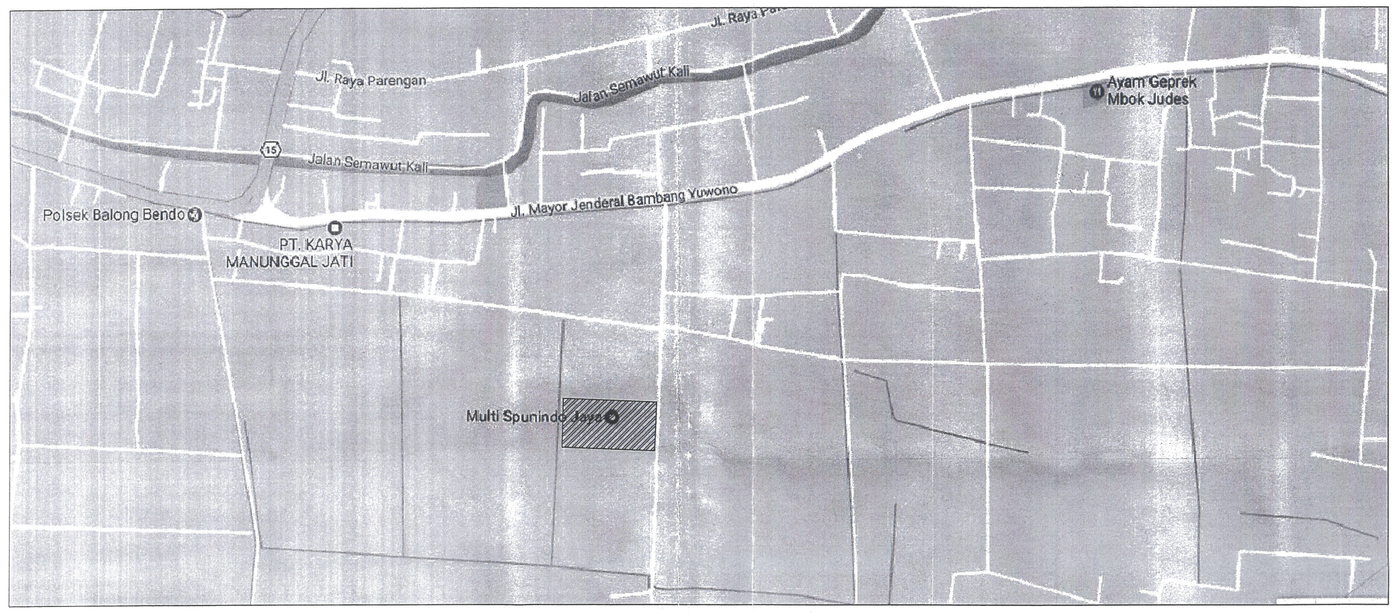

PETA LOKASI

NO SCALE

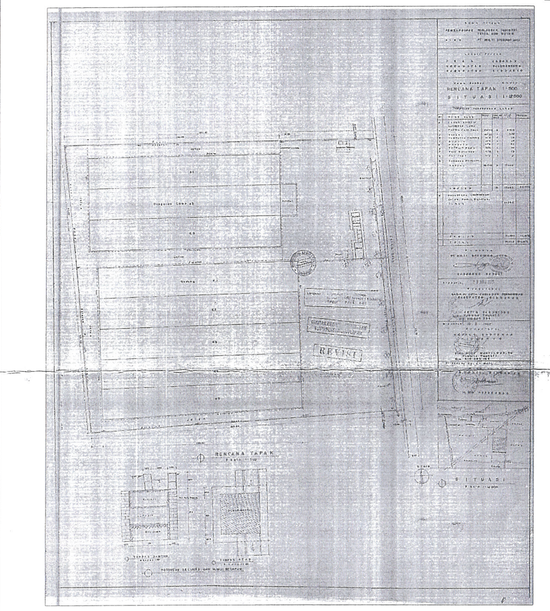

SITEPLAN LAMA

NOMOR : 188/74/404.1.1.5/2005

TANGGAL : 24 AGUSTUS 2005

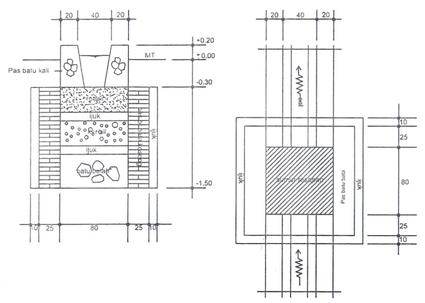

RENCANA RESAPAN

SKALA 1 : 40

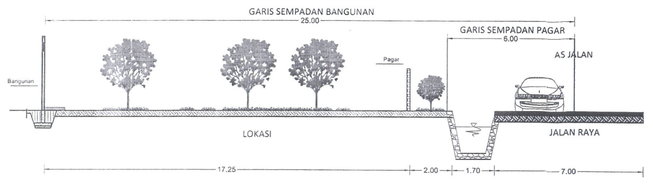

POTONGAN JALAN A - A

SKALA 1 : 200

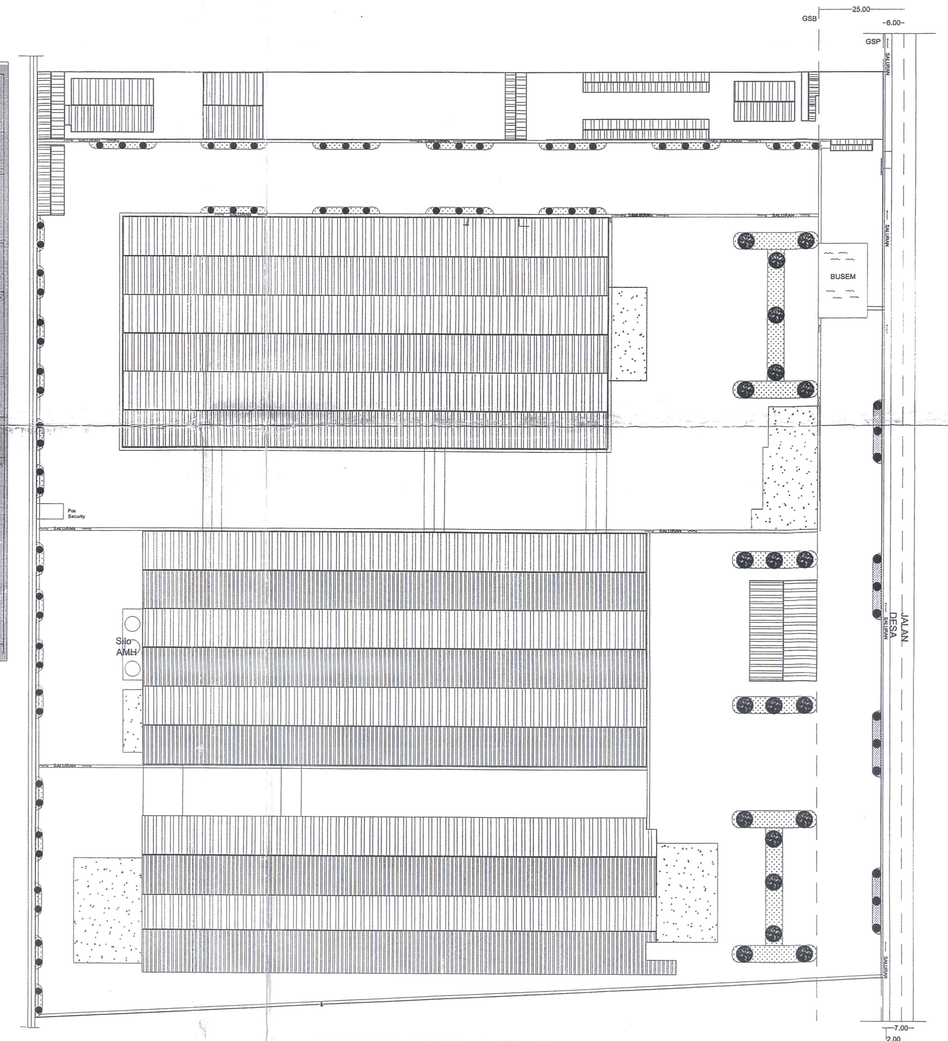

RENCANA ATAP

SKALA 1 : 1250

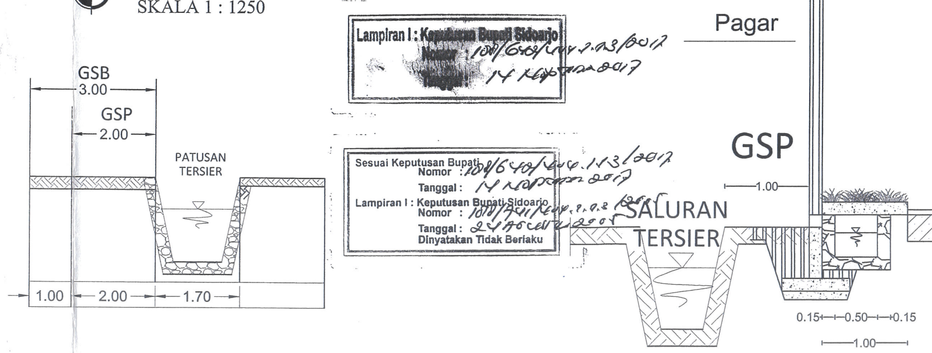

POTONGAN B - B

SKALA 1 : 100

POTONGAN C - C

SKALA 1 : 100

REVISI

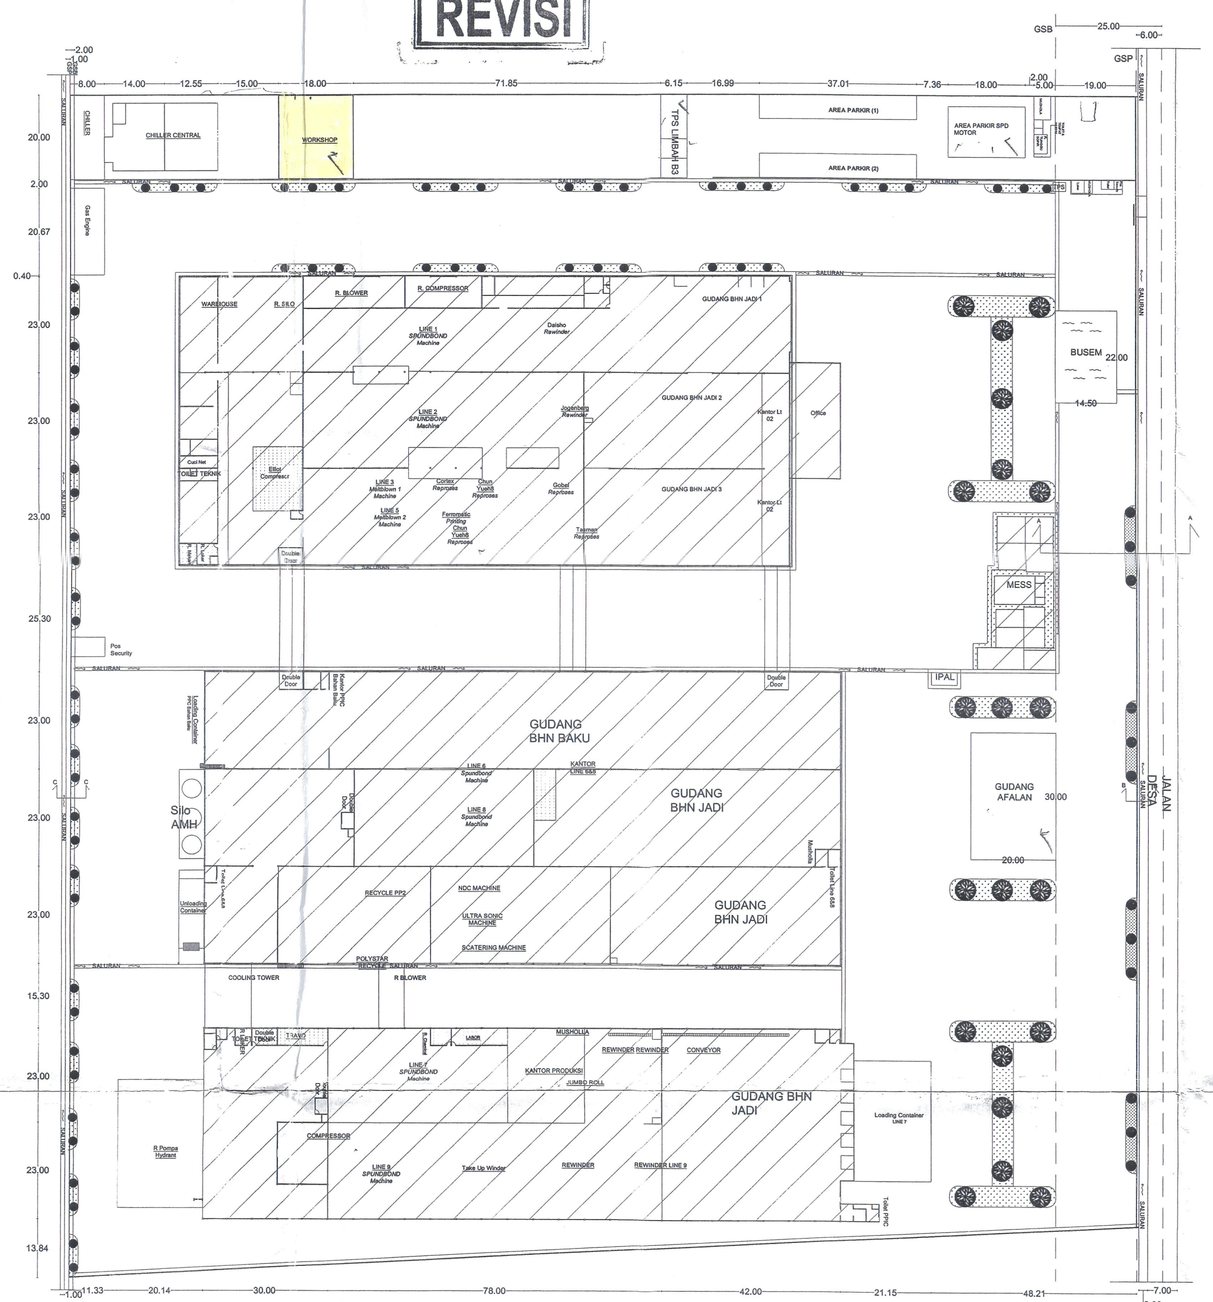

= BANGUNAN LAMA / SUDAH BERIZIN

RENCANA TAPAK

SKALA 1 : 1000

UTARA

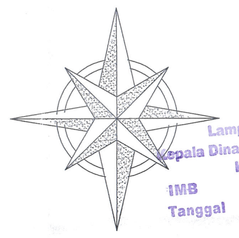

GAMBAR INI BUKAN BUKTI PENGUASAAN LAHAN

KEPEMILIKAN LAHAN

SKALA 1 : 2000

KETERANGAN :

LAMA

1. SHGB NO. 23 An. PT. MULTI SPUNINDO JAYA LUAS = 21.244 M2
2. SHGB NO. 26 An. PT. MULTI SPUNINDO JAYA LUAS = 27.781 M2

BARU

3. SHGB NO. 45 An. PT. MULTI SPUNINDO JAYA LUAS = 2.145 M2
4. SHGB NO. 46 An. PT. MULTI SPUNINDO JAYA LUAS = 2.145 M2 +

JUMLAH = 53.315 M2

NAMA PROYEK

PERUBAHAN
PEMBANGUNAN INDUSTRI TEKSTIL NON WOVEN

PT. MULTI SPUNINDO JAYA

LOKASI PROYEK

DESA : JABARAN

KECAMATAN : BALONGBENDO

KABUPATEN : SIDOARJO

NAMA GAMBAR	SKALA
RENCANA TAPAK	1 : 1000
RENCANA ATAP	1 : 1250
KEPEMILIKAN LAHAN	1 : 2000
PETA SITUASI	NO SCALE
RENCANA RESAPAN	1 : 40

RINCIAN PENGGUNAAN LAHAN

LAMA					BARU				
A. LAHAN EFEKTIF					A. LAHAN EFEKTIF				
NO	KETERANGAN	JML	LUAS	%	NO	KETERANGAN	JML	LUAS	%
						LAMA (SUDAH BERIJIN)			
1	GUDANG / LOS KERJA	3	9.936,00		1	GUDANG / LOS KERJA	3	9.936,00	
2	KANTOR	1	276,00		2	KANTOR	1	276,00	
3	JEMBATAN TIMBANG	1	18,00		3	JEMBATAN TIMBANG	1	18,00	
4	KANTIN	1	36,00		4	KANTIN	1	36,00	
5	MUSHOLLA	1	24,00		5	MUSHOLLA	1	24,00	
6	KMWC, T. WUDHU	1	36,00		6	KMWC, T. WUDHU	1	36,00	
7	MESS KARYAWAN	1	72,00		7	MESS KARYAWAN	1	72,00	
8	POS JAGA	1	9,00		8	POS JAGA	1	9,00	
9	GUDANG / LOS KERJA	5	17.025,00		9	GUDANG / LOS KERJA	5	17.025,00	
						BARU			
					10	CHILLER	1	180,00	
					11	CHILLER CENTRAL	1	390,00	
					12	GAS ENGINE	1	165,00	
					13	WORKSHOP	1	300,00	
					14	PARKIR TERTUTUP	2	400,00	
					15	SILO AHM	1	120,00	
					16	R.POMPA HIDRANT	1	600,00	
					17	GUDANG AFALAN	1	600,00	
					18	LOADING CONTAINER 7	1	525,00	
	JUMLAH A		**27.432,00**	**55,96%**		**JUMLAH A**		**30.692,00**	**57,57%**
B. PRASARANA LINGKUNGAN					**B. PRASARANA LINGKUNGAN**				
1	JALAN , PARKIR , SALURAN		16.617,67	33,90%	1	JALAN , PARKIR , SALURAN		16.774,52	31,46%
2	RTH (TAMAN)		4.961,33	10,12%	2	RTH (TAMAN)		5.395,48	10,12%
3	TPS		6,00	0,01%	3	TPS		6,00	0,01%
4	IPAL		8,00	0,02%	4	IPAL		8,00	0,02%
					5	TPS LIMBAH B3		120,00	0,23%
					6	BUSEM		319,00	0,60%
	JUMLAH B	**21.593,00**		**44,04%**		**JUMLAH B**		**22.623,00**	**42,43%**
	JUMLAH TOTAL A + B	**49.025,00**		**100,00%**		**JUMLAH TOTAL A + B**		**53.315,00**	**100,00%**

PEMOHON
PT. MULTI SPUNINDO JAYA

SASONGKO BASUKI
DIREKTUR

KEPALA BIDANG TATA RUANG
DINAS PU PENATAAN RUANG
KAB. SIDOARJO

SUBANDI, S.Sos, M.Si.
NIP. 19630304 199111 1 001

Sidoarjo, 10 NOV 2017
KEPALA DINAS PU DAN PENATAAN RUANG
KABUPATEN SIDOARJO

Ir. SIGIT SETIAWAN, MT.
Pembina Utama Muda
NIP. 19641121 198903 1 008

Sidoarjo, 14 NOV 2017
BUPATI SIDOARJO

SAIFUL ILAH