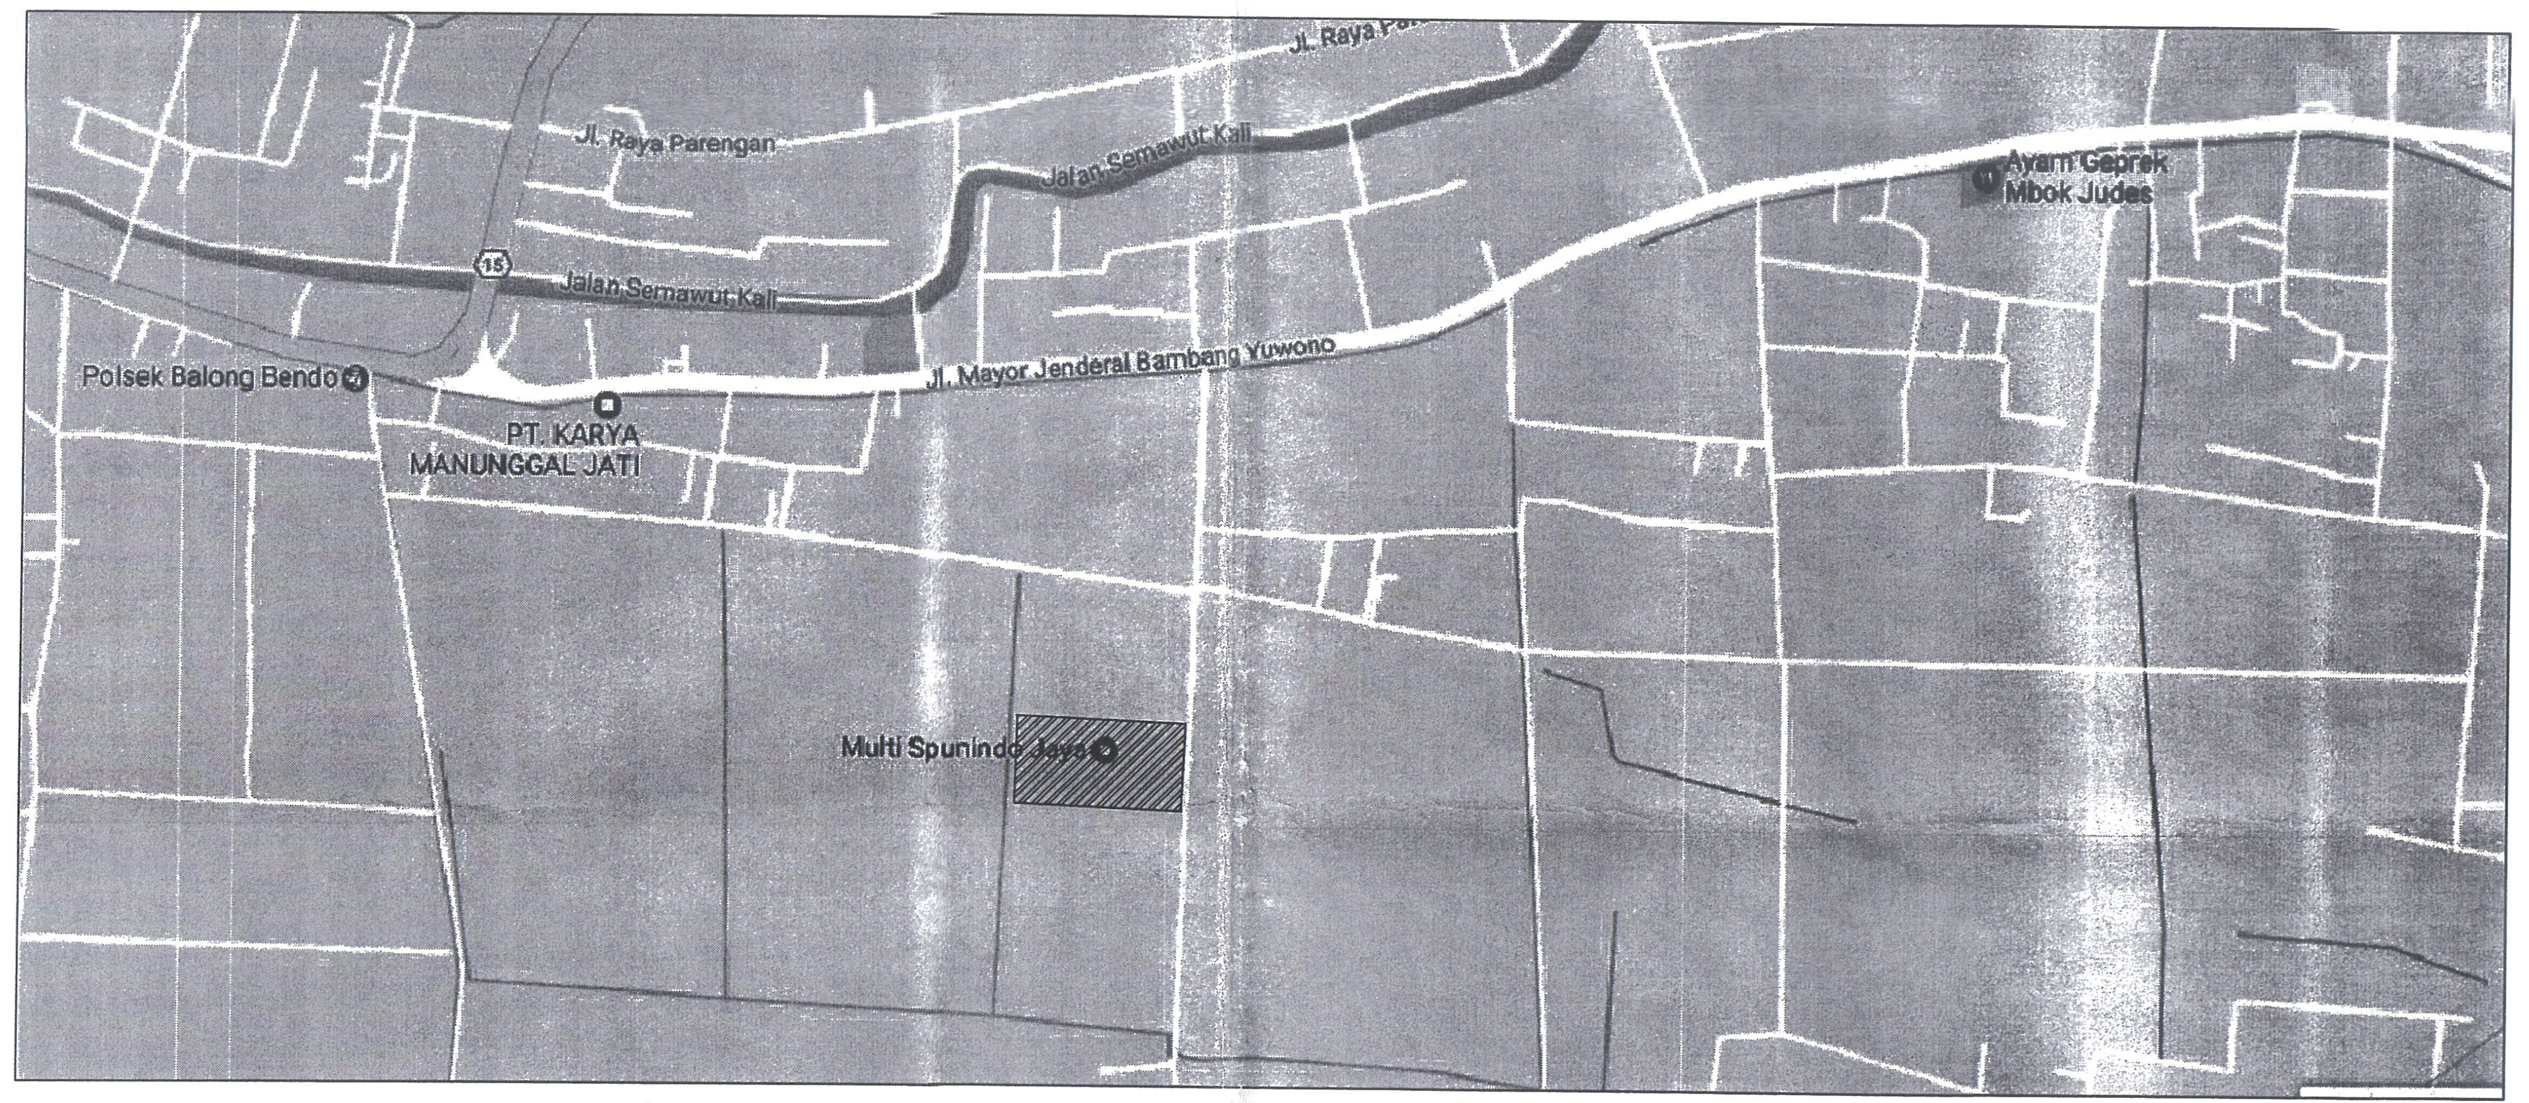

PETA LOKASI
NO SCALE

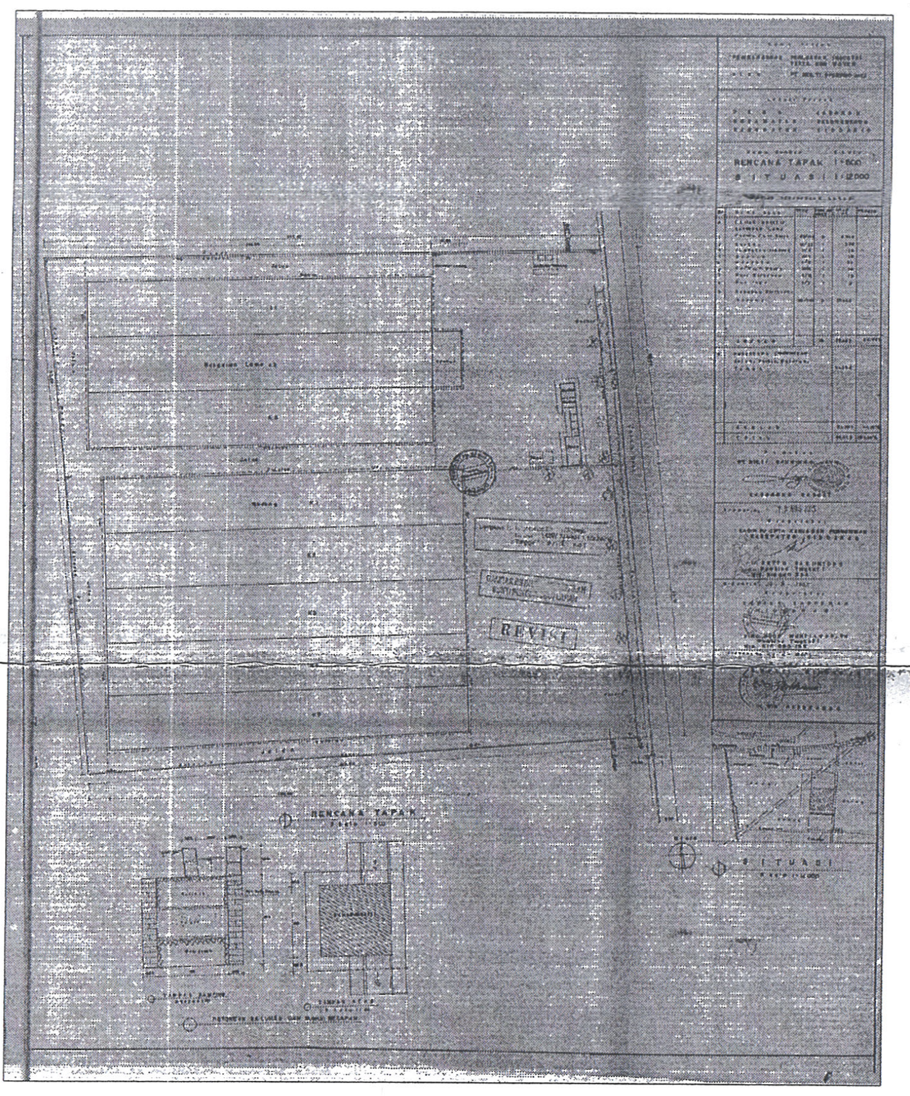

SITEPLAN LAMA
NOMOR : 188/74/404.1.1.5/2005
TANGGAL : 24 AGUSTUS 2005

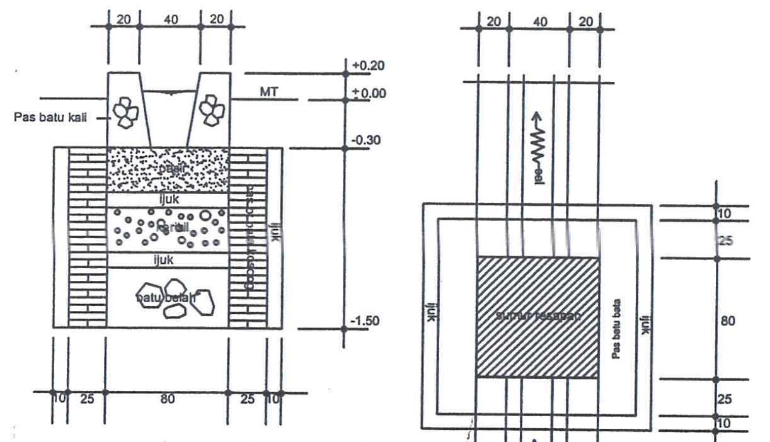

RENCANA RESAPAN
SKALA 1 : 40

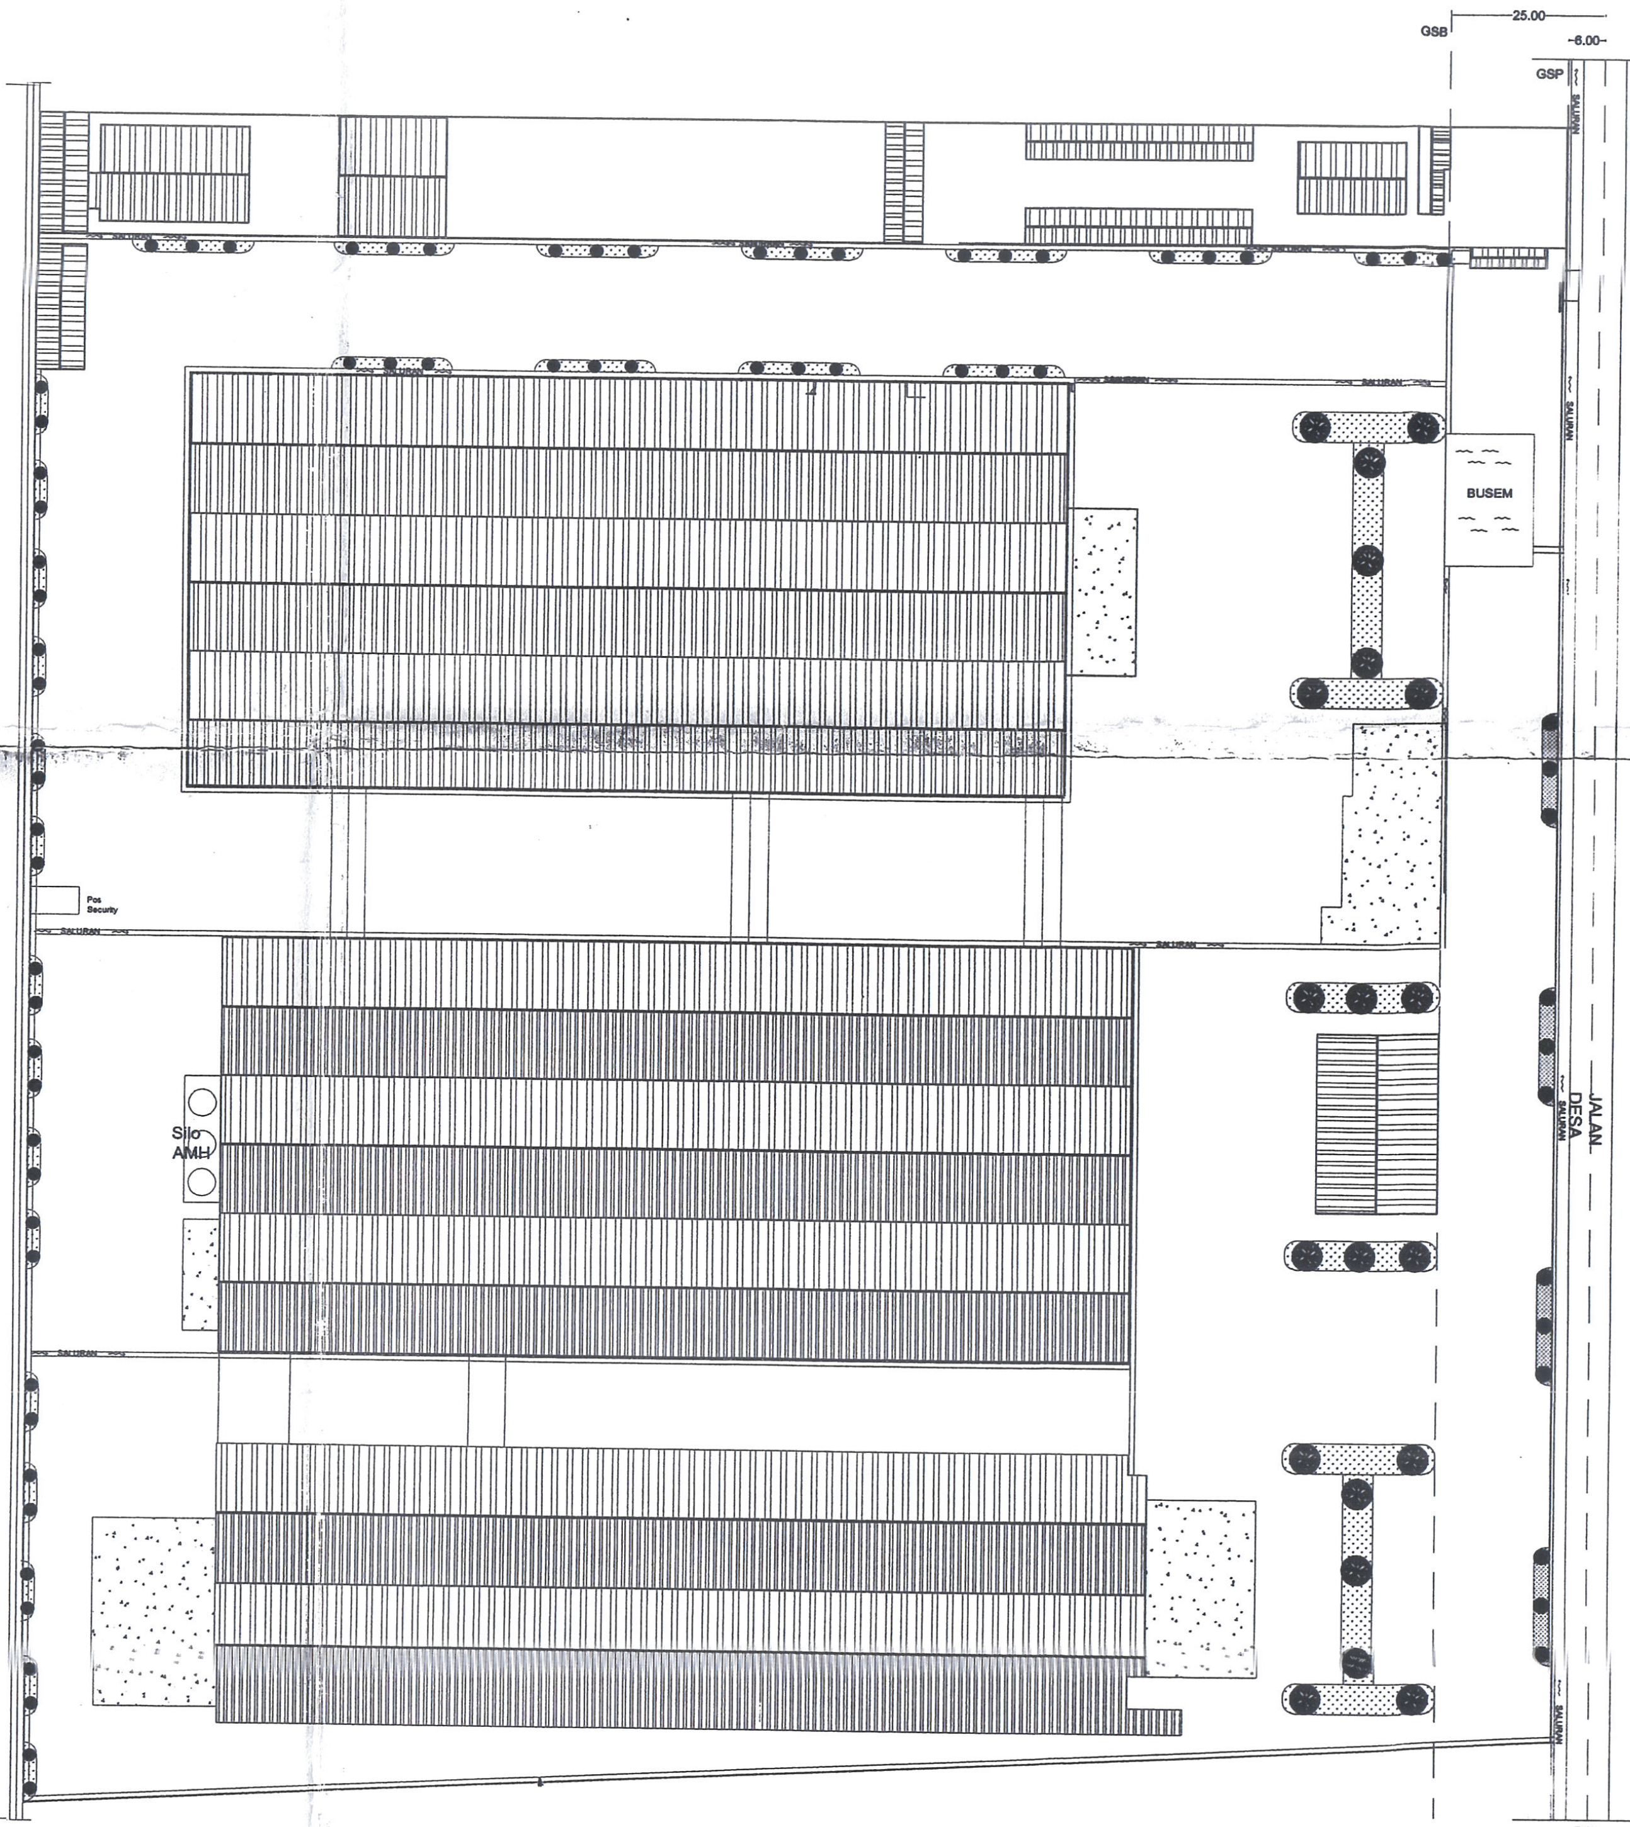

RENCANA ATAP
SKALA 1 : 1250

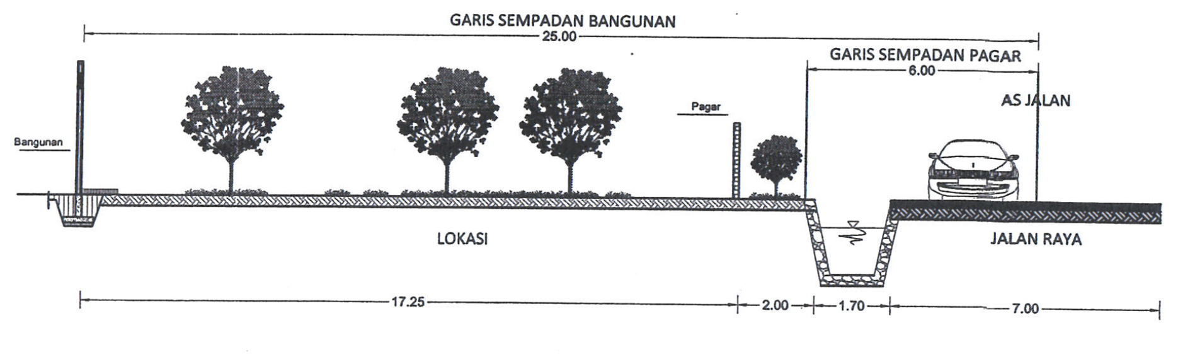

POTONGAN JALAN A - A
SKALA 1 : 200

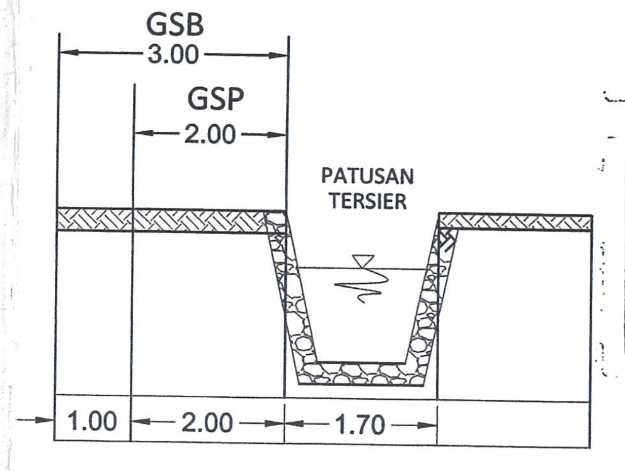

POTONGAN B - B
SKALA 1 : 100

Lampiran I : Keputusan Bupati Sidoarjo
[redacted]
101/640/404.1.1.3/2017
14 Nopember 2017

Sesuai Keputusan Bupati
Nomor : 101/640/404.1.1.3/2017
Tanggal : 14 Nopember 2017
Lampiran I : Keputusan Bupati Sidoarjo
Nomor : 188/74/404.1.1.5/2005
Tanggal : 24 Agustus 2005
Dinyatakan Tidak Berlaku

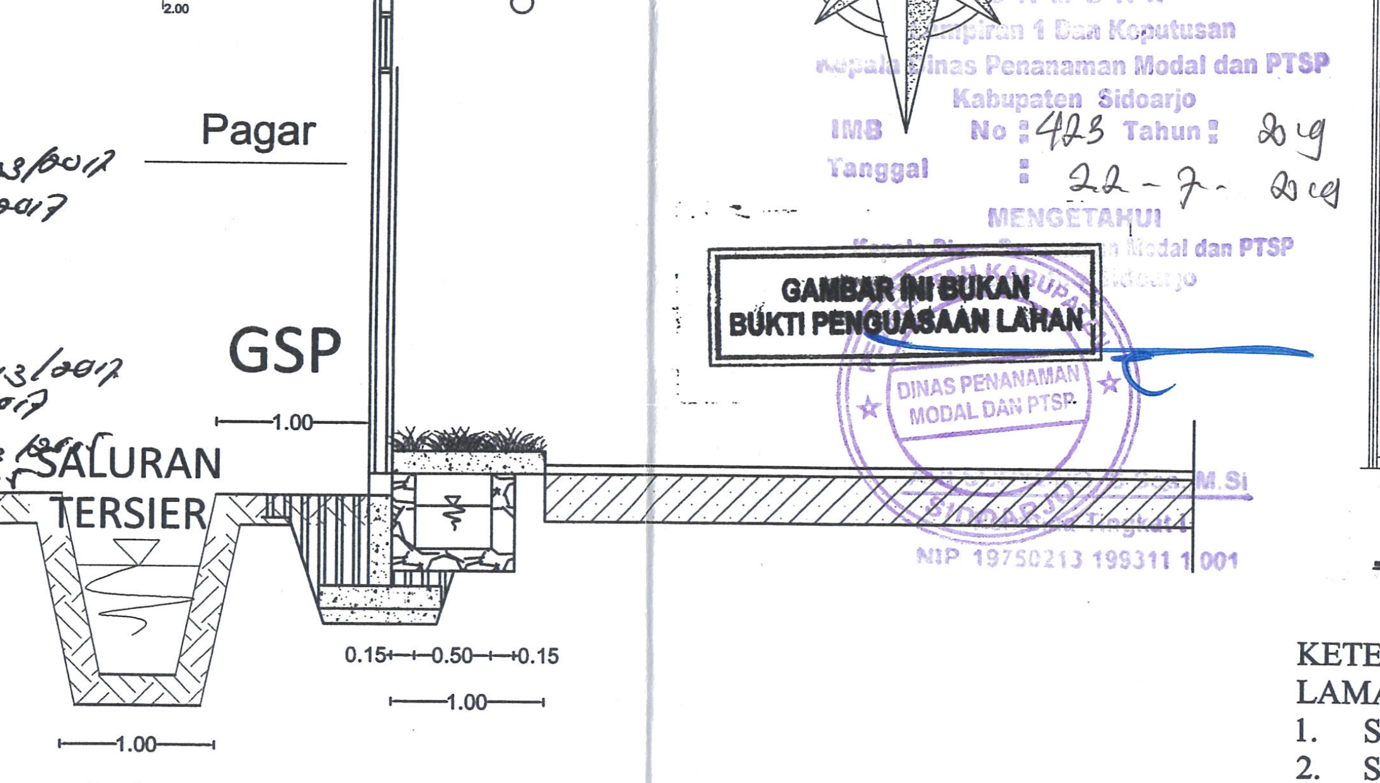

POTONGAN C - C
SKALA 1 : 100

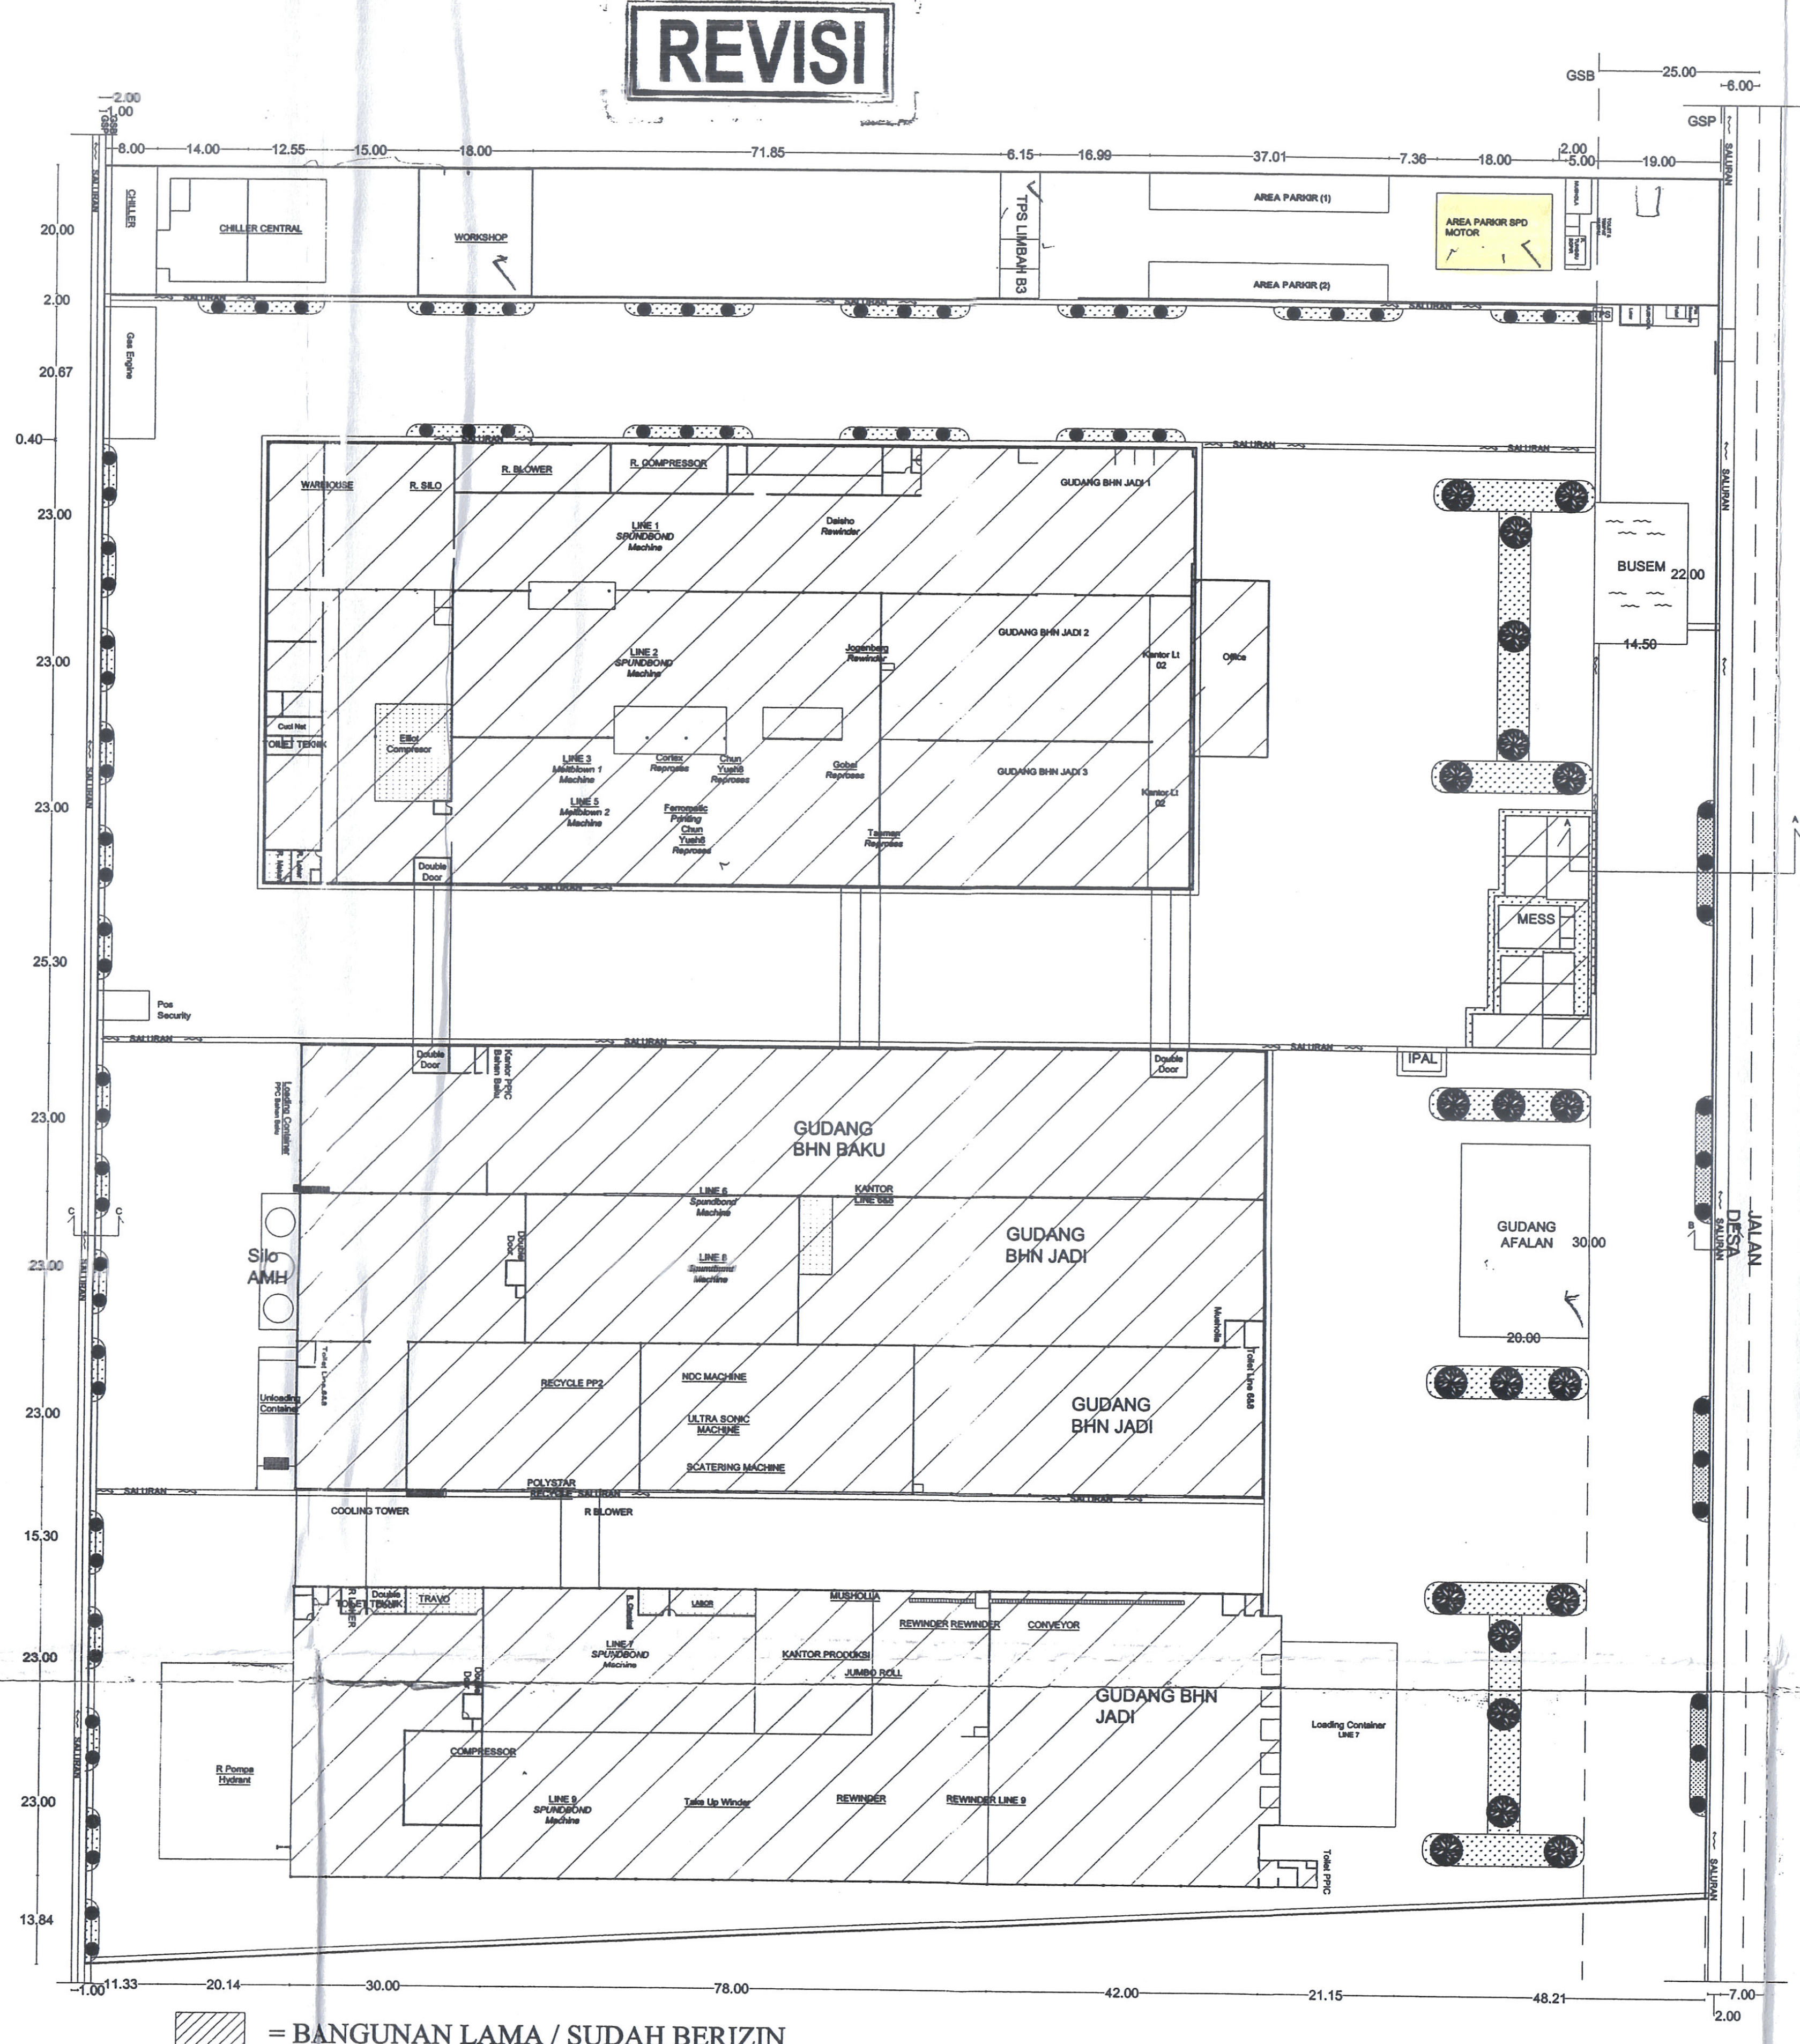

▨ = BANGUNAN LAMA / SUDAH BERIZIN

RENCANA TAPAK
SKALA 1 : 1000

Yg dirubah ijin

GAMBAR
Lampiran 1 Dari Keputusan
Kepala Dinas Penanaman Modal dan PTSP
Kabupaten Sidoarjo
IMB No : 423 Tahun : 2019
Tanggal : 22-7-2019
MENGETAHUI
Kepala Dinas Penanaman Modal dan PTSP
Kabupaten Sidoarjo
M.Si
Pembina Tingkat I
NIP 19750213 199311 1 001

GAMBAR INI BUKAN BUKTI PENGUASAAN LAHAN

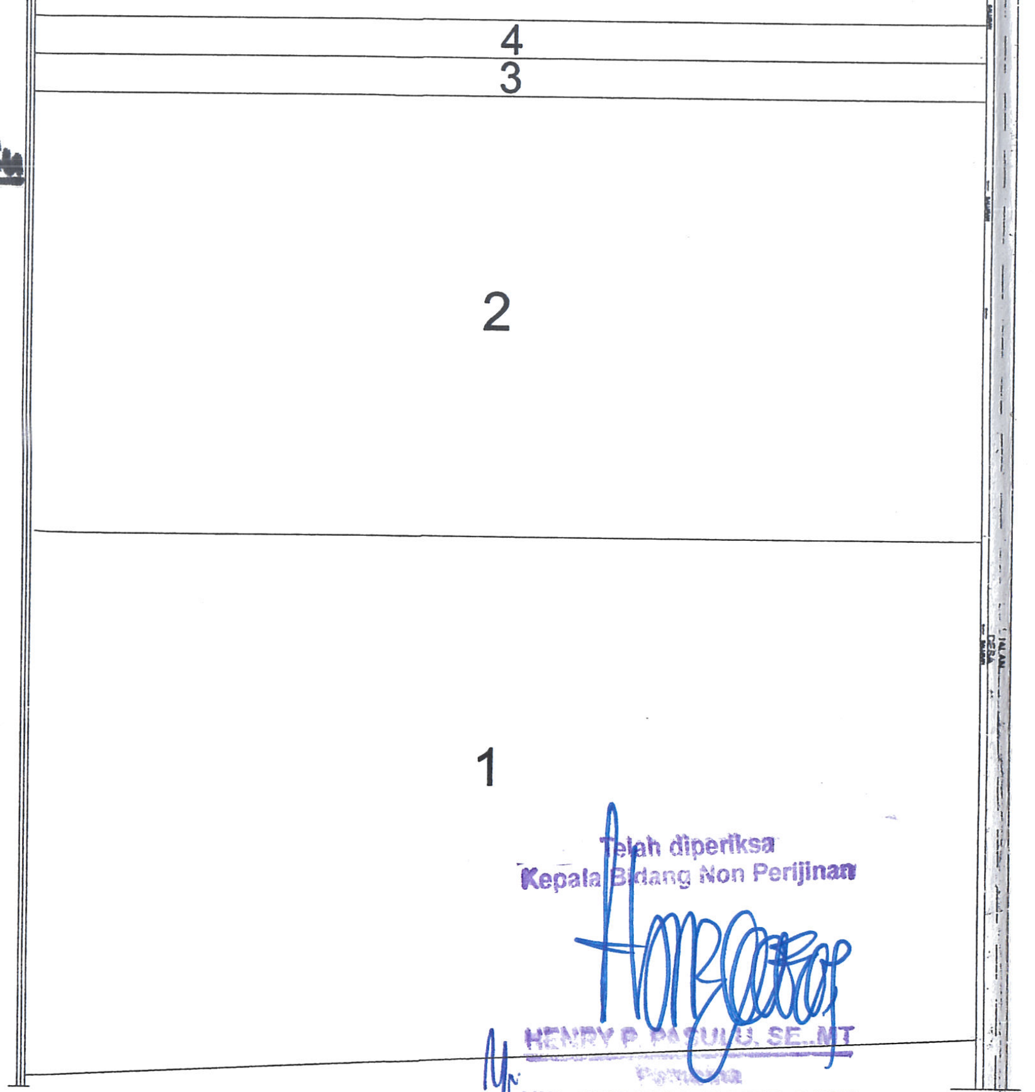

Telah diperiksa
Kepala Bidang Non Perijinan
HENRY P. PASULU, SE., MT
Pembina
NIP. 19680821 199502 1 001

KEPEMILIKAN LAHAN
SKALA 1 : 2000

KETERANGAN :
LAMA
1. SHGB NO. 23 An. PT. MULTI SPUNINDO JAYA LUAS = 21.244 M2
2. SHGB NO. 26 An. PT. MULTI SPUNINDO JAYA LUAS = 27.781 M2

BARU
3. SHGB NO. 45 An. PT. MULTI SPUNINDO JAYA LUAS = 2.145 M2
4. SHGB NO. 46 An. PT. MULTI SPUNINDO JAYA LUAS = 2.145 M2 +

JUMLAH = 53.315 M2

NAMA PROYEK

PERUBAHAN
PEMBANGUNAN INDUSTRI TEKSTIL NON WOVEN
PT. MULTI SPUNINDO JAYA

LOKASI PROYEK

DESA : JABARAN
KECAMATAN : BALONGBENDO
KABUPATEN : SIDOARJO

NAMA GAMBAR	SKALA
RENCANA TAPAK	1 : 1000
RENCANA ATAP	1 : 1250
KEPEMILIKAN LAHAN	1 : 2000
PETA SITUASI	NO SCALE
RENCANA RESAPAN	1 : 40

RINCIAN PENGGUNAAN LAHAN

LAMA					BARU				
A. LAHAN EFEKTIF					**A. LAHAN EFEKTIF**				
NO	**KETERANGAN**	**JML**	**LUAS**	**%**	**NO**	**KETERANGAN**	**JML**	**LUAS**	**%**
						LAMA (SUDAH BERIJIN)			
1	GUDANG / LOS KERJA	3	9.936,00		1	GUDANG / LOS KERJA	3	9.936,00	
2	KANTOR	1	276,00		2	KANTOR	1	276,00	
3	JEMBATAN TIMBANG	1	18,00		3	JEMBATAN TIMBANG	1	18,00	
4	KANTIN	1	36,00		4	KANTIN	1	36,00	
5	MUSHOLLA	1	24,00		5	MUSHOLLA	1	24,00	
6	KM/WC, T. WUDHU	1	36,00		6	KM/WC, T. WUDHU	1	36,00	
7	MESS KARYAWAN	1	72,00		7	MESS KARYAWAN	1	72,00	
8	POS JAGA	1	9,00		8	POS JAGA	1	9,00	
9	GUDANG / LOS KERJA	5	17.025,00		9	GUDANG / LOS KERJA	5	17.025,00	
						BARU			
					10	CHILLER	1	160,00	
					11	CHILLER CENTRAL	1	390,00	
					12	GAS ENGINE	1	165,00	
					13	WORKSHOP	1	300,00	
					14	PARKIR TERTUTUP	2	400,00	
					15	SILO AHM	1	120,00	
					16	R.POMPA HIDRANT	1	600,00	
					17	GUDANG AFALAN	1	600,00	
					18	LOADING CONTAINER 7	1	525,00	
	JUMLAH A		**27.432,00**	**55,96%**		**JUMLAH A**		**30.692,00**	**57,57%**
B. PRASARANA LINGKUNGAN					**B. PRASARANA LINGKUNGAN**				
1	JALAN , PARKIR , SALURAN		16.617,67	33,90%	1	JALAN , PARKIR , SALURAN		16.774,52	31,46%
2	RTH (TAMAN)		4.961,33	10,12%	2	RTH (TAMAN)		5.395,48	10,12%
3	TPS		6,00	0,01%	3	TPS		6,00	0,01%
4	IPAL		8,00	0,02%	4	IPAL		8,00	0,02%
					5	TPS LIMBAH B3		120,00	0,23%
					6	BUSEM		319,00	0,60%
	JUMLAH B		**21.593,00**	**44,04%**		**JUMLAH B**		**22.623,00**	**42,43%**
	JUMLAH TOTAL A + B		**49.025,00**	**100,00%**		**JUMLAH TOTAL A + B**		**53.315,00**	**100,00%**

PEMOHON
PT. MULTI SPUNINDO JAYA

SASONGKO BASUKI
DIREKTUR

KEPALA BIDANG TATA RUANG
DINAS PU PENATAAN RUANG
KAB. SIDOARJO

SUBANDI, S.Sos, M.Si.
NIP. 19630304 199111 1 001

Sidoarjo, 10 NOV 2017
KEPALA DINAS PU DAN PENATAAN RUANG
KAB. SIDOARJO

Ir. SIGIT SETYAWAN, MT.
Pembina Utama Muda
NIP. 19611121 198903 1 008

Sidoarjo, 14 NOV 2017
BUPATI SIDOARJO

SAIFUL ILAH