



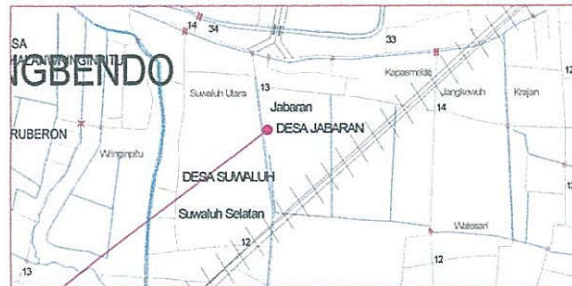

PEMERINTAH KABUPATEN SIDOARJO
DINAS PEKERJAAN UMUM DAN PENATAAN RUANG
Jl. Untung Suropati Nomor 10 Telp. (031)8921305, (031)8054187
SIDOARJO - 61218


PETA LOKASI
SKALA : 1 : 50.000

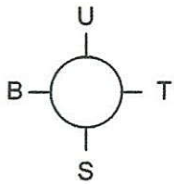

KETERANGAN

- : LOKASI YANG DIMAKSUD
- ~ : AFVOER
- ~ : SAL. PEMBAWA
- ~ : JL. PUD
- ~ : JL. PROPINSI
- : DESA


LOKASI YANG DIMAKSUD

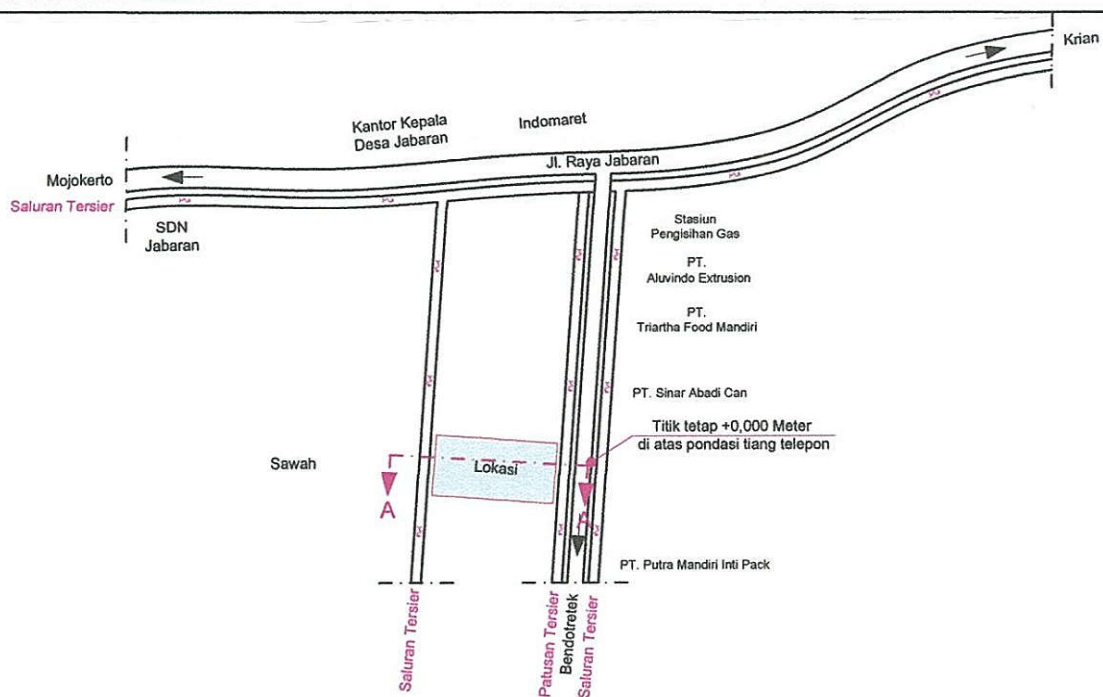

POTONGAN A-A

H = 1 : 500 V = 1 : 200

MUKA AIR MAX. -0.30 M

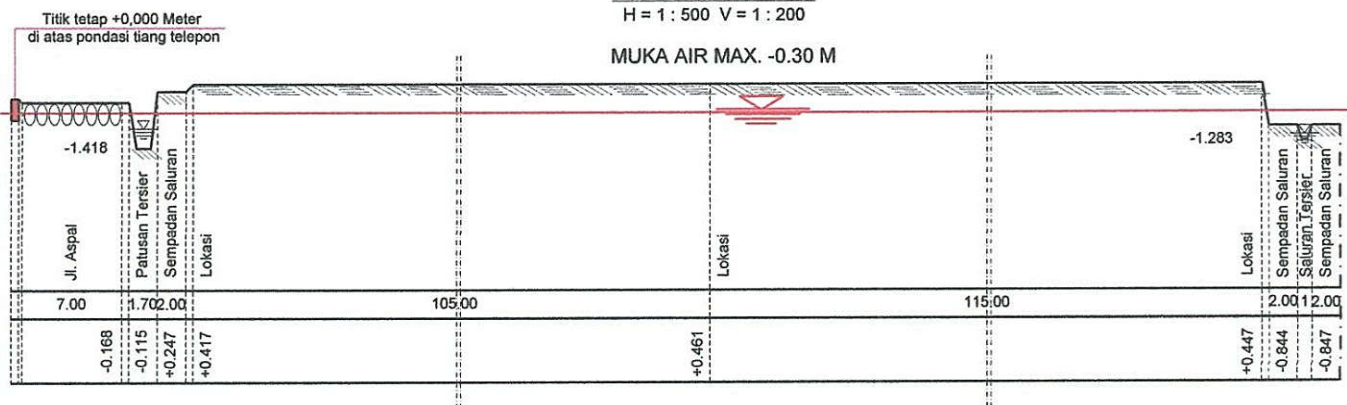

INFORMASI DATA PEIL BANJIR

LOKASI : DESA JABARAN

KECAMATAN : BALONGBENDO

KABUPATEN : SIDOARJO

PEMOHON : Sdr. Direktur PT. MULTI SPUNINDO JAYA

Lampiran : Surat Kepala Dinas PU dan Penataan Ruang
Kabupaten Sidoarjo

Nomor : 610/ 765 /404.5.3/2017

No Register: 2017 - 05 - 58

Sidoarjo, tgl. 04 - 05 - 2017

KEPALA DINAS PU DAN PENATAAN RUANG

KABUPATEN SIDOARJO

[Signature]

Ir. SIGIT SETYAWAN, MT

Pembina Utama Muda

NIP. 19611121 198903 1 008