



PEMERINTAH KABUPATEN SIDOARJO
**DINAS PEKERJAAN UMUM BINA MARGA DAN
SUMBER DAYA AIR**

Jalan Sultan Agung No. 17A, SIDOARJO Kode Pos 61218
Telepon (031) 8921942 Fax. (031) 8060766

Sidoarjo, 19 -03 - 2021

Nomor : 610/022 /438.5.3/2021
Sifat : Penting
Lampiran : 1 (satu) Bendel
Perihal : Informasi Data Peil Banjir

Kepada
Yth. Sdr. Direktur PT, MULTI SPUNINDO JAYA
Jl. Mayjend Sungkono Desa Jabaran Kec. Balongbendo
di
SIDOARJO

Mendasari:

1. Surat Persetujuan Izin Lokasi dari Dinas Penanaman Modal Dan Pelayanan Terpadu Satu Pintu Kabupaten Sidoarjo Tanggal 25 Nopember 2020 Nomor: 503-L/453/438.5.16/2020 Tentang : Menyetujui Izin Lokasi yang diterbitkan oleh OSS untuk Kegiatan Industri Kain Non Woven (Bukan Tenun)
2. Sertifikat Hak Guna Bangunan Nomor: 23 Tahun 1998, Nomor: 26 Tahun 1998, Nomor: 45 Tahun 1993, Nomor: 46 Tahun 1993, Nomor: 89 Tahun 1993, Nomor: 90 Tahun 1993, Nomor: 91 Tahun 1993, Nomor: 92 Tahun 1993, Nomor: 88 Tahun 2000, Nomor: 33 Tahun 2005, Desa Jabaran Kecamatan Balongbendo Kabupaten Sidoarjo.
3. Surat Saudara tanggal 09 Februari 2021 Nomor: 800.HRD.B.2021; Perihal: Informasi Data Peil Banjir.
4. Berita Acara Peninjauan Lapangan pada tanggal 25 Februari 2021.

Bersama ini diberitahukan bahwa Data Peil Banjir di lokasi Desa Jabaran Kecamatan Balongbendo, untuk Kegiatan Industri Kain Non Woven (Bukan Tenun) sebagai berikut:

1. Ketinggian air maksimal yang pernah terjadi di lokasi tersebut adalah -0.30 m dari titik tetap (periksa gambar). Sedangkan titik tetap tersebut terletak di atas pondasi tiang telepon di Timur lokasi Kegiatan Industri Kain Non Woven (Bukan Tenun) dimaksud.
2. Data peil banjir ini adalah sebagai informasi muka air maksimal di lokasi tersebut (gambar terlampir).
3. Untuk rencana pembangunan tersebut Pemohon harus memenuhi persyaratan-persyaratan:
 - a. Aliran air harus diarahkan ke Patusan Tersier menuju Afvour Bader;
 - b. Saluran-saluran yang ada harus tetap dipertahankan keberadaan (tidak diurug/dimatikan/dipindahkan tanpa ijin);
 - c. Ikut menjaga dan memelihara kelestarian serta kebersihan saluran;
 - d. Menormalisasi saluran yang ada sepanjang persil secara berkala.
4. Apabila Saudara tidak melaksanakan langkah-langkah sebagaimana tersebut pada point 1(satu) sampai dengan 3 (tiga) maka permasalahan yang terjadi menjadi tanggung jawab Saudara.

Plt. KEPALA DINAS PU BINA MARGA DAN
SUMBER DAYA AIR
KABUPATEN SIDOARJO



BENNY AIRLANGGA YOGASWARA, SH, MM
Pembina Utama Muda
NIP. 19690220 199403 1 005

Tembusan:



- Yth.
1. Sdr. Kepala BAPPEDA Kab. Sidoarjo
 2. Sdr. Kepala Dinas Penanaman Modal dan Pelayanan Terpadu Satu Pintu Kab. Sidoarjo
 3. Sdr. Kepala Satuan Polisi Pamong Praja Kab. Sidoarjo
 4. Sdr. Camat Balongbendo



PEMERINTAH KABUPATEN SIDOARJO
**DINAS PEKERJAAN UMUM BINA MARGA DAN
SUMBER DAYA AIR**

Jl. Sultan Agung No. 17A, SIDOARJO Kode Pos 61218
Telepon (031) 8921942 Fax. (031) 8060766


PETA LOKASI
SKALA : 1 : 50.000

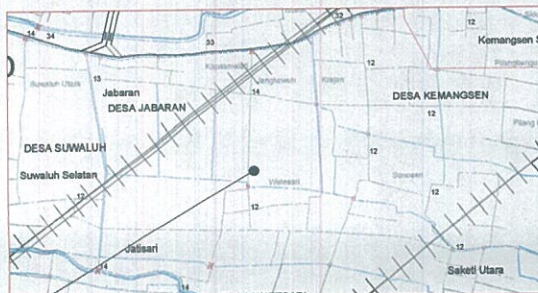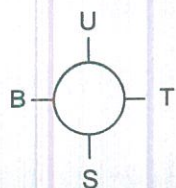

KETERANGAN

- : LOKASI YANG DIMAKSUD
- ~ : AFVOER
- : SAL. PEMBAWA
- : JL. PUD
- : JL. PROPINSI
- : DESA


LOKASI YANG DIMAKSUD

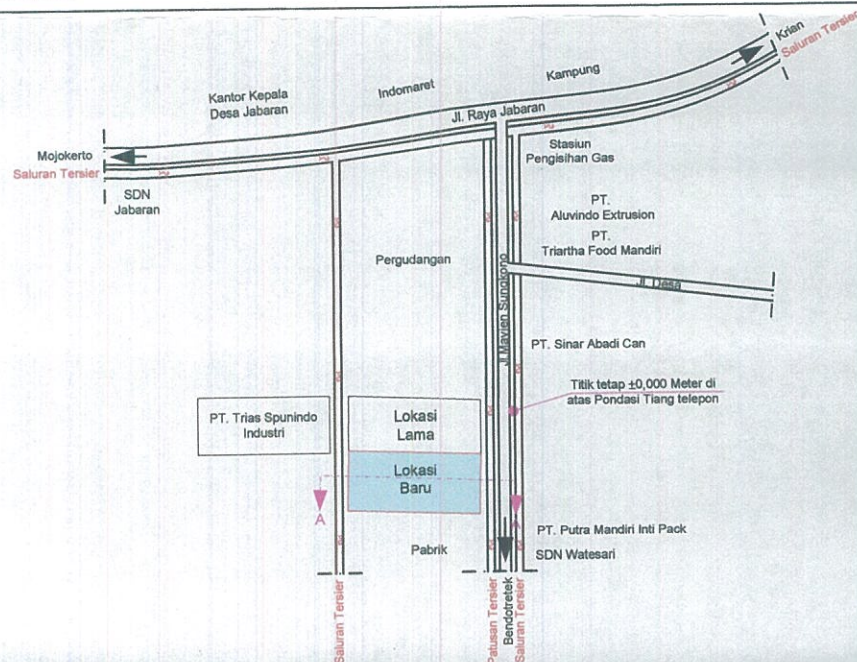

POTONGAN A-A

H=1:500 V=1:200

MUKA AIR MAX. -0,30 M

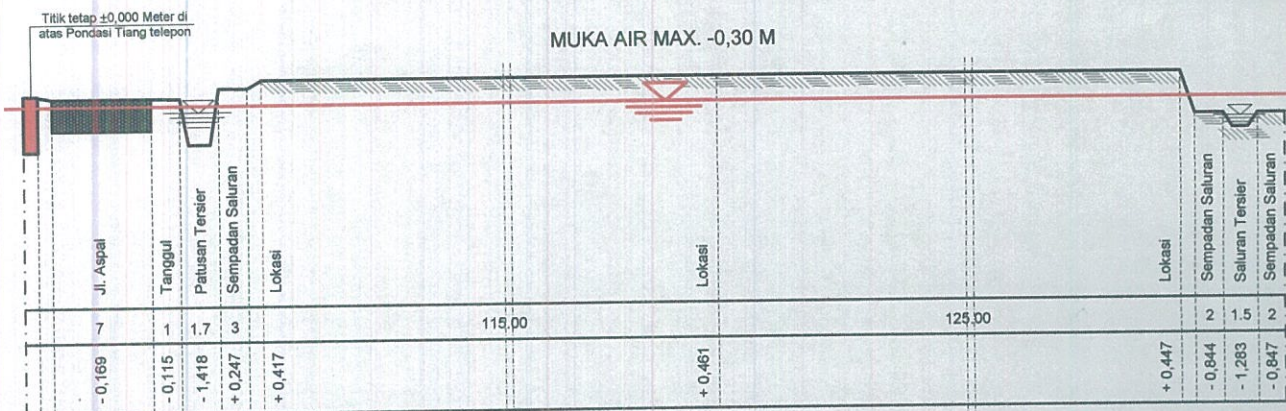

INFORMASI DATA PEIL BANJIR

LOKASI : DESA JABARAN

KECAMATAN : BALONGBENDO

KABUPATEN : SIDOARJO

PEMOHON : Sdr. Direktur PT.MULTI SPUNINDO JAYA

Lampiran : Surat Kepala Dinas PU Bina Marga dan Sumber Daya Air
Kabupaten Sidoarjo

Nomor : 610/ 0182 /438.5.3/2021

No Register: 11/3/2021

Sidoarjo, tgl 19 Maret 2021

Pt. KEPALA DINAS PU BINA MARGA DAN
SUMBER DAYA AIR
KABUPATEN SIDOARJO

