

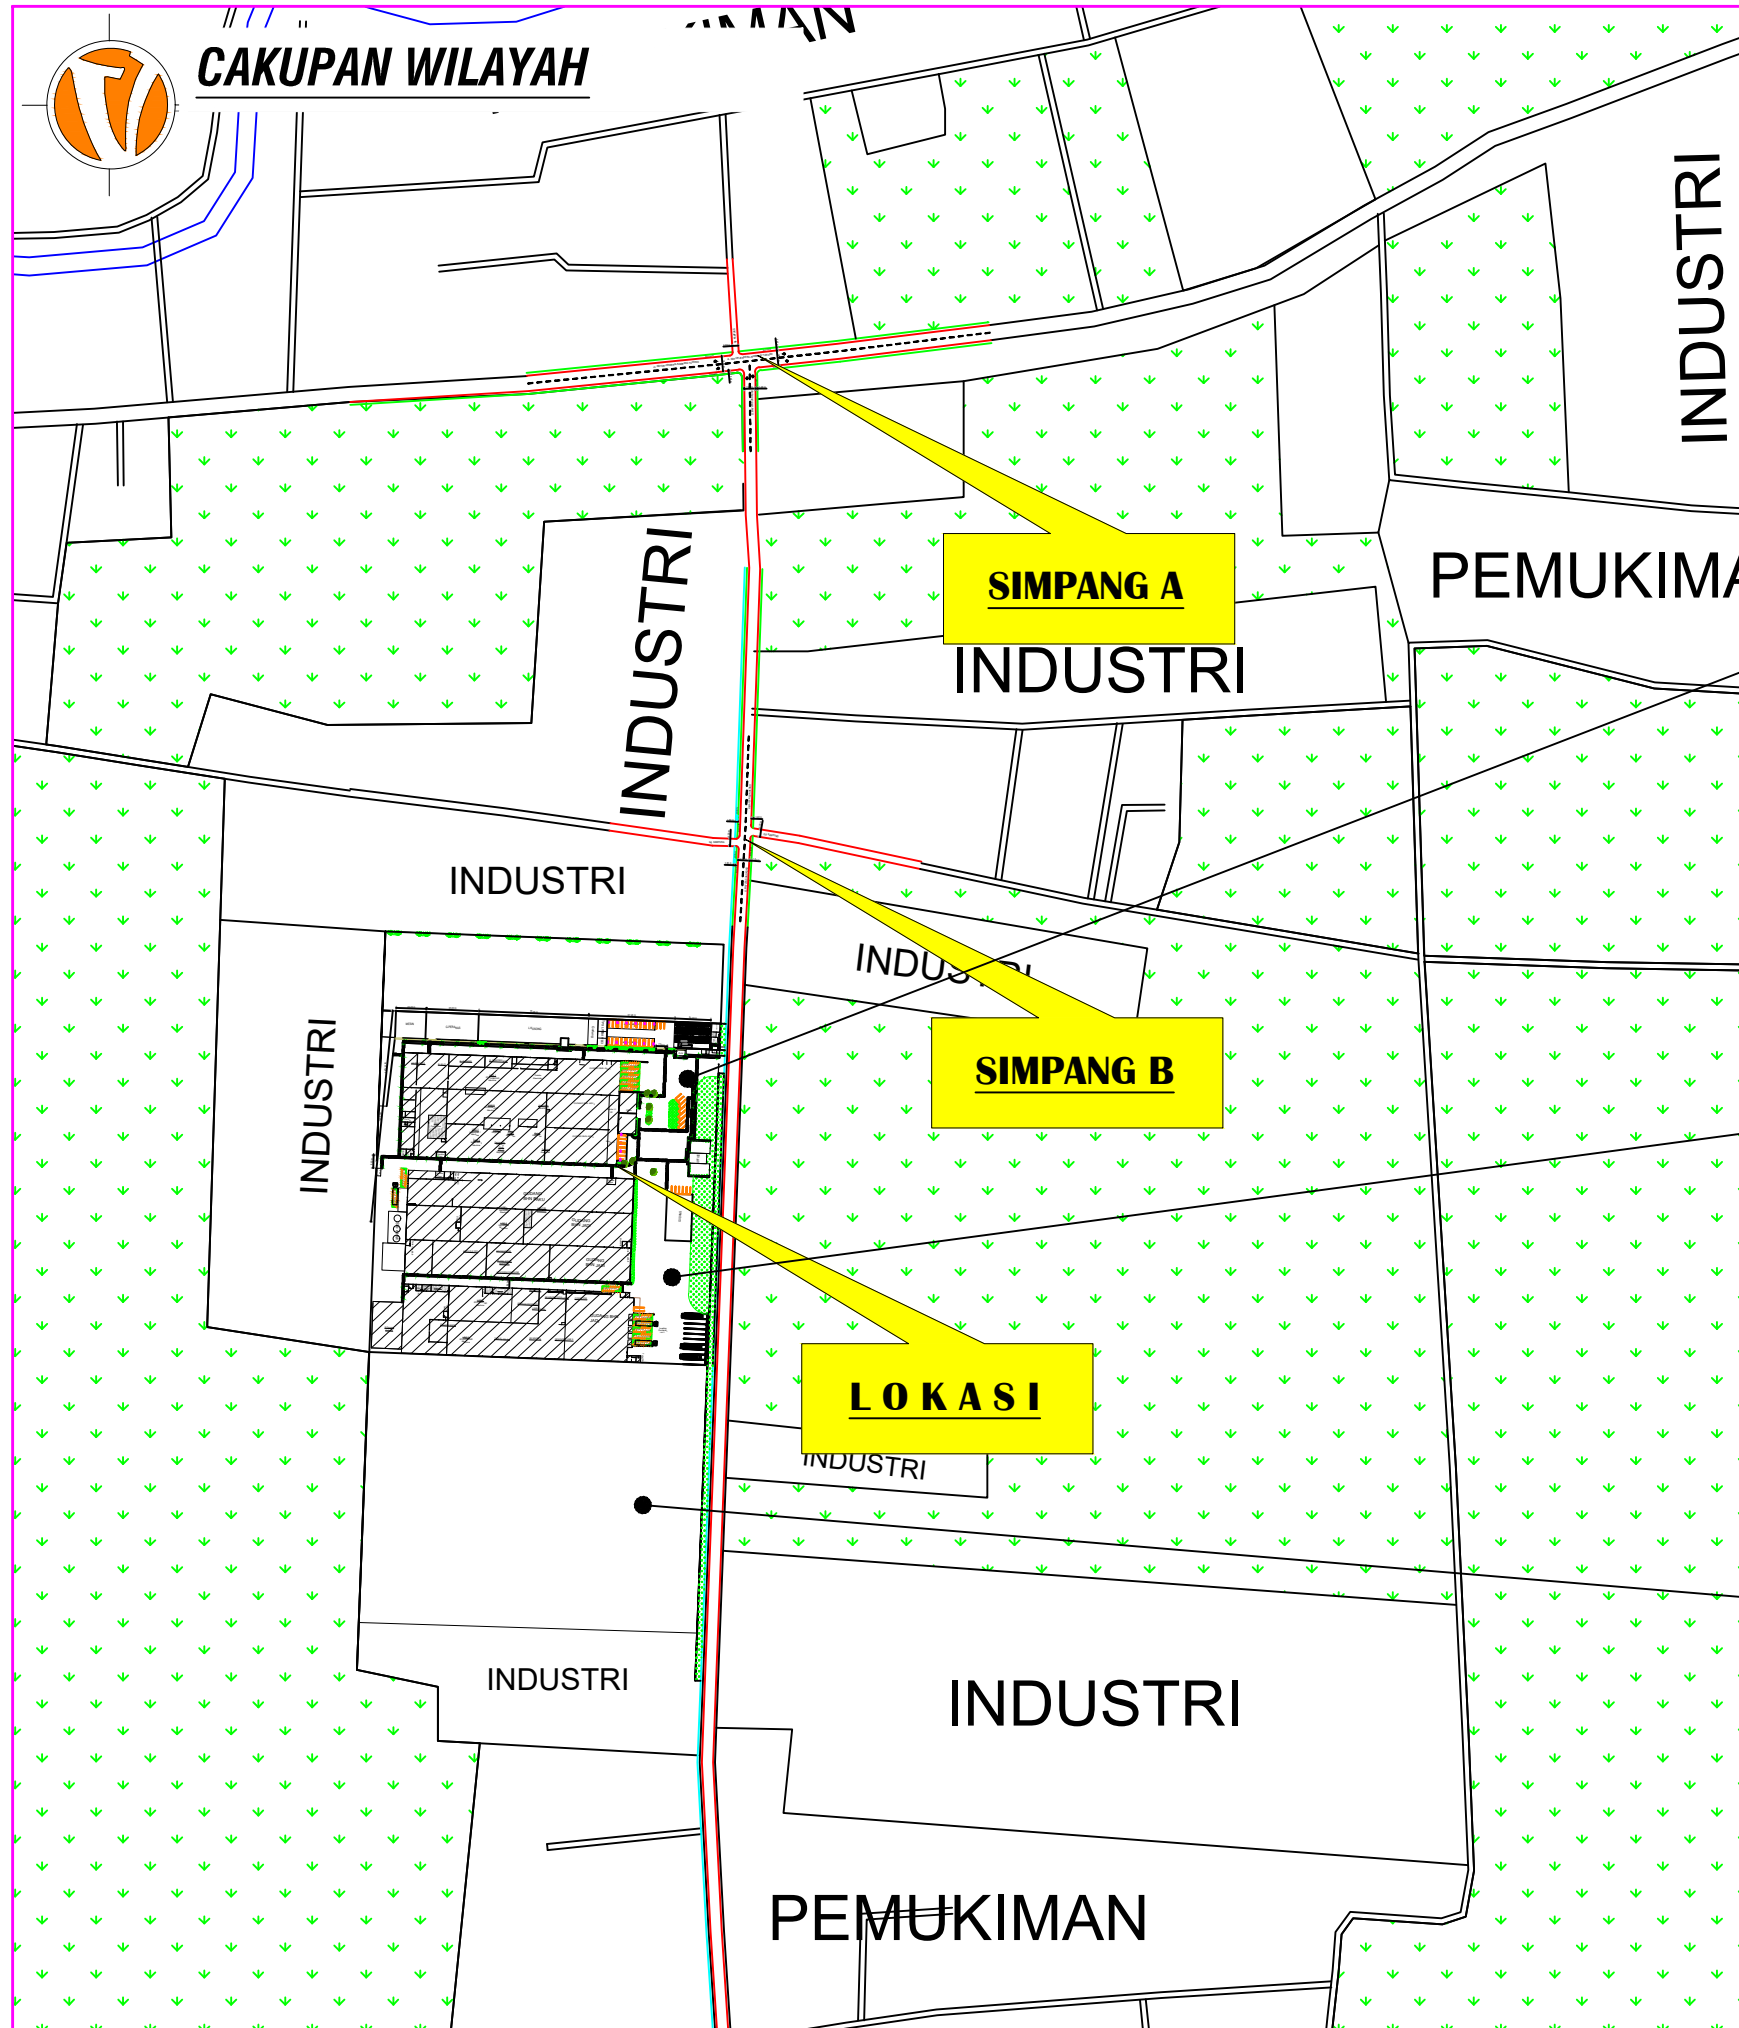


 PEMERINTAH KABUPATEN SIDOARJO DINAS PERHUBUNGAN JL. RAYA CANDI NO.107 SIDOARJO JAWA TIMUR	
NAMA	TANDA TANGAN
Dr. MOH. BAHRUL AMIG, S.Sos, MM Kepala Dinas Perhubungan Kab. Sidoarjo NIP. 19701211 199101 1 001	
NAMA DOKUMEN	
DOKUMEN HASIL ANALISIS DAMPAK LALU LINTAS PENGEMBANGAN INDUSTRI NON WOVEN (BUKAN TENUNAN) "PT. MULTI SPUNINDO JAYA" DI JL. MAYJEN SUNKONO - DESA JABARAN - KECAMATAN BALONGBENDO KABUPATEN SIDOARJO PROVINSI JAWA TIMUR	
JUDUL GAMBAR	
CAKUPAN WILAYAH	
KETERANGAN	
LOKASI BERADA DI JL.MAYJEN SUNKONO, DESA JABARAN KECAMATAN BALONGBENDO KABUPATEN SIDOARJO	
KOORDINAT S 07 25 123 E 112 33 257	
NAMA	TANDA TANGAN
DEDDY CHRISTANTO., ST Direktur CV. Victory Konsultan	
SASONGKO BASUKI Penanggung Jawab PT. MULTI SPUNINDO JAYA	
 CV. VICTORY KONSULTAN PERUM.GRAHA KOTA D12 NO.20 SUKO - SIDOARJO Telp/Fax : 031-51517878 Email : victorykonsultan@gmail.com	
SKALA	
0 50 100 150 200 (m)	
KODE GAMBAR	NO. GAMBAR
CKPN	001-A

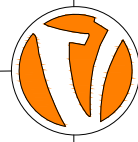



SIMPANG A

Jl. Mayjen Sungkono - Jl. Mayjen Bambang Yuwono

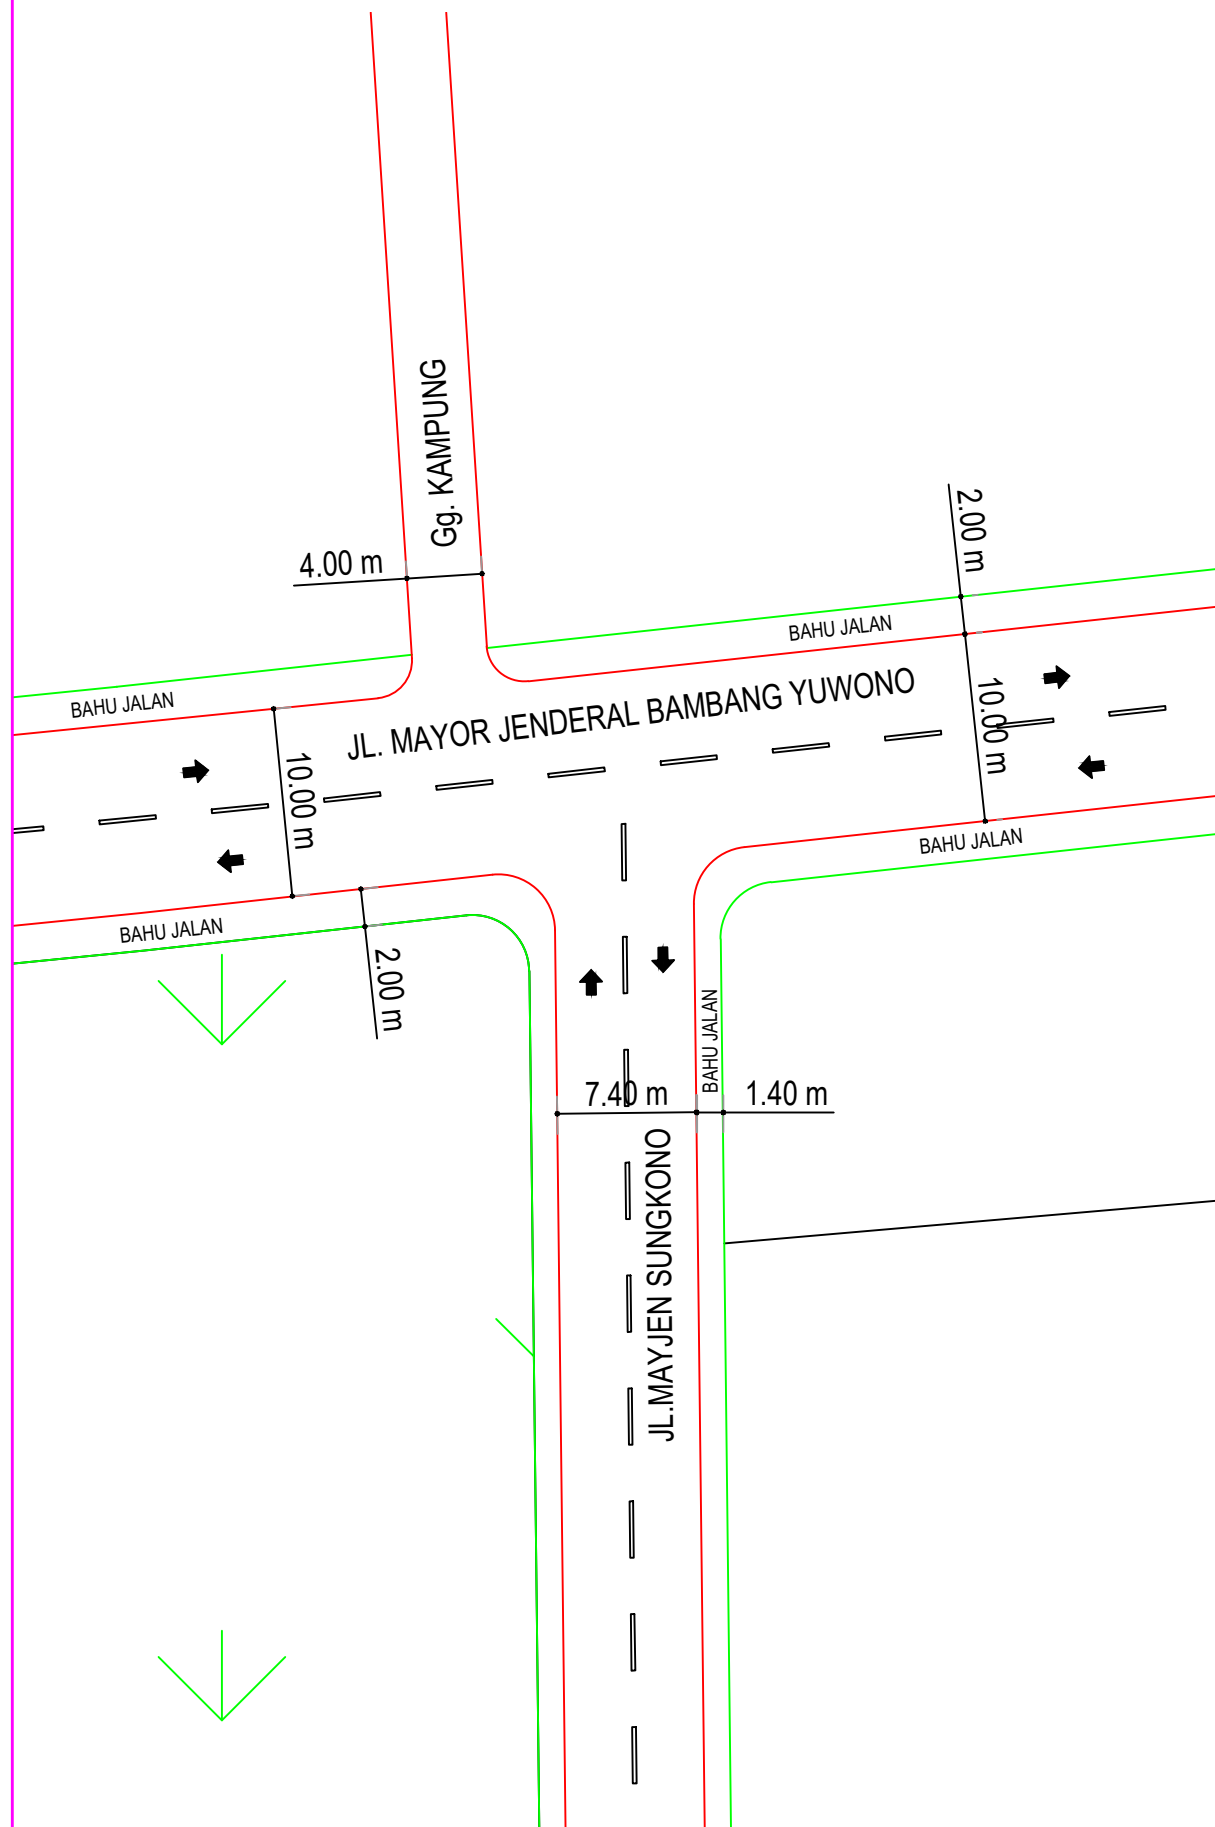

SIMPANG B

Jl. Mayjen Sungkono - Jl. Singo Laksono

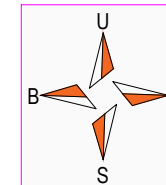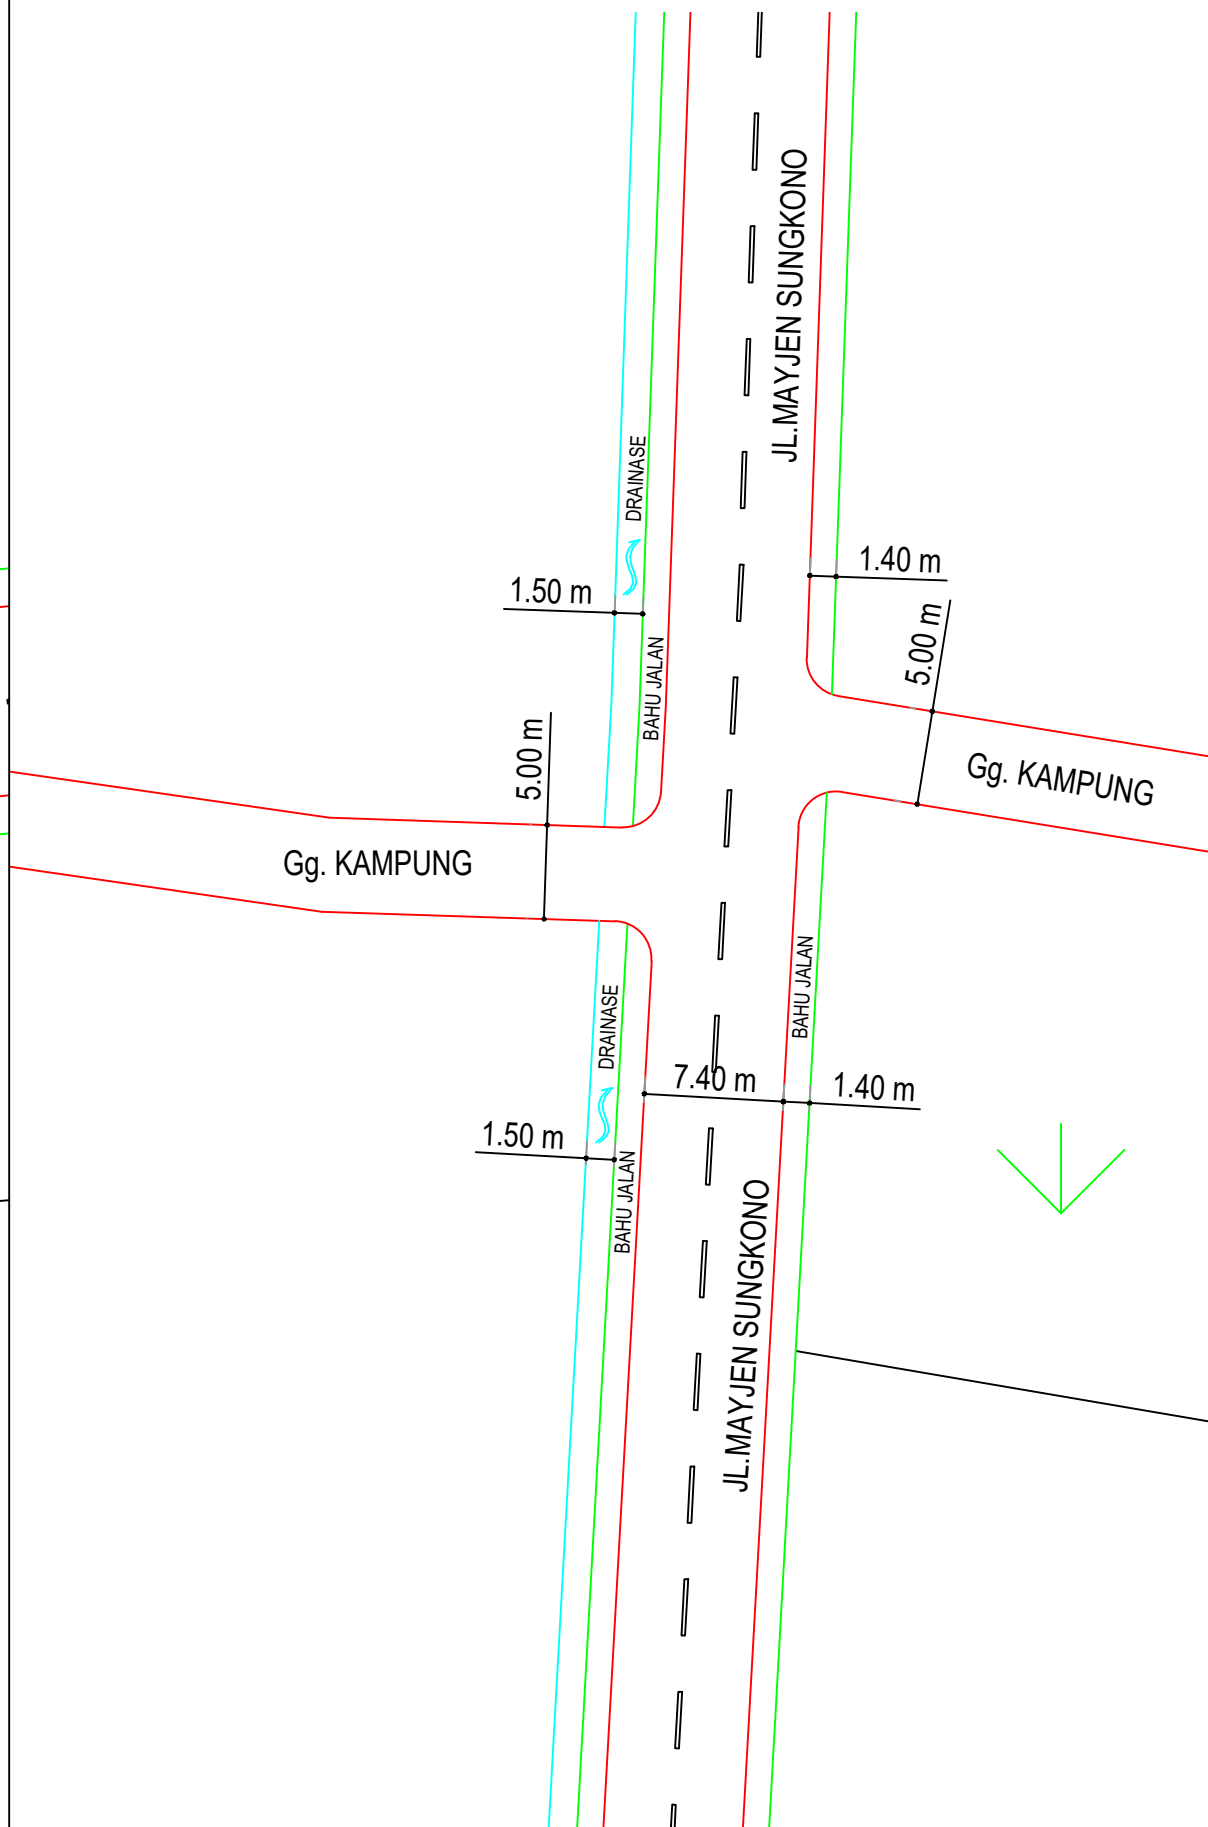

PEMERINTAH KABUPATEN SIDOARJO
DINAS PERHUBUNGAN
JL. RAYA CANDI NO.107 SIDOARJO
JAWA TIMUR

N A M A

TANDA TANGAN

Dr. MOH. BAHRUL AMIG, S.Sos, MM
Kepala Dinas Perhubungan Kab. Sidoarjo
NIP. 19701211 199101 1 001

NAMA DOKUMEN

DOKUMEN HASIL ANALISIS DAMPAK LALU LINTAS
PENGEMBANGAN INDUSTRI NON WOVEN
(BUKAN TENUNAN)

"PT. MULTI SPUNINDO JAYA"

DI JL. MAYJEN SUNKONO - DESA JABARAN -
KECAMATAN BALONGBENDO
KABUPATEN SIDOARJO PROVINSI JAWA TIMUR

JUDUL GAMBAR

SIMPANG


KETERANGAN

N A M A

TANDA TANGAN

DEDDY CHRISTIANTO., ST
Direktur CV. Victory Konsultan

SASONGKO BASUKI
Penanggung Jawab
PT. MULTI SPUNINDO JAYA

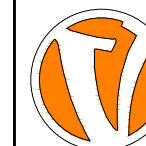

CV. VICTORY KONSULTAN

PERUM.GRAHA KOTA D12 NO.20
SUKO - SIDOARJO
Telp/Fax : 031-51517878
Email : victorykonsultan@gmail.com

SKALA

0 4 8 12 16 (m)

KODE GAMBAR

NO . GAMBAR

SMPNG

001-B



SITUASI KAWASAN EXISTING



PEMERINTAH KABUPATEN SIDOARJO
DINAS PERHUBUNGAN
JL. RAYA CANDI NO.107 SIDOARJO
JAWA TIMUR

N A M A

TANDA TANGAN

Dr. MOH. BAHRUL AMIG, S.Sos, MM
Kepala Dinas Perhubungan Kab. Sidoarjo
NIP. 19701211 199101 1 001

NAMA DOKUMEN

DOKUMEN HASIL ANALISIS DAMPAK LALU LINTAS
PENGEMBANGAN INDUSTRI NON WOVEN
(BUKAN TENUNAN)

"PT. MULTI SPUNINDO JAYA"

DI JL. MAYJEN SUNKONO - DESA JABARAN -
KECAMATAN BALONGBENDO
KABUPATEN SIDOARJO PROVINSI JAWA TIMUR

JUDUL GAMBAR

SITUASI KAWASAN
EXISTING

KETERANGAN

N A M A

TANDA TANGAN

DEDDY CHRISTIANTO., ST
Direktur CV. Victory Konsultan

SASONGKO BASUKI
Penanggung Jawab
PT. MULTI SPUNINDO JAYA



CV. VICTORY KONSULTAN

PERUM.GRAHA KOTA D12 NO.20
SUKO - SIDOARJO
Telp/Fax : 031-51517878
Email : victorykonsultan@gmail.com

SKALA

0 20 40 60 80 (m)

KODE GAMBAR

NO . GAMBAR

EXIST


001-C



The site plan shows a building complex with the following structures and areas:

- LOSS KERJA 1** and **LOSS KERJA 2**: Two rectangular buildings at the top.
- WORKSHOP CENTRAL**: A long building below the loss areas.
- Gedung A**, **Gedung B**, and **Gedung C**: Three large rectangular buildings in the center.
- Gedung E** and **Los Kerja 3**: Two rectangular buildings below Gedung C.
- Los Kerja 4**: A large rectangular building at the bottom.
- Parking Areas**: Several parking lots labeled "Parkir Mobil" and "Parkir Motor" are distributed throughout the site.
- Other Features**: Includes "Loading Gbg 1", "Bus", "Busan", "Gedung Asalan", and "Dgn Kerja Aslan Terbak".

The plan includes dimensions and a scale bar at the bottom right.

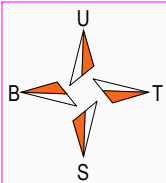

PEMERINTAH KABUPATEN SIDOARJO
DINAS PERHUBUNGAN
JL.RAYA CANDI NO.107 SIDOARJO
JAWA TIMUR

N A M A	TANDA TANGAN
<u>Dr. MOH. BHRUL AMIG, S.Sos, MM</u> Kepala Dinas Perhubungan Kab. Sidoarjo NIP. 19701211 199101 1 001	

NAMA DOKUMEN

DOKUMEN HASIL ANALISIS DAMPAK LALU LINTAS
PENGEMBANGAN INDUSTRI NON WOVEN
(BUKAN TENUNAN)
"PT. MULTI SPUNINDO JAYA"
DI JL. MAYJEN SUNKONO - DESA JABARAN -
KECAMATAN BALONGBENDO
KABUPATEN SIDOARJO PROVINSI JAWA TIMUR

JUDUL GAMBAR

SITE PLAN DARI PENGEMBANG


KETERANGAN

N A M A	TANDA TANGAN
<u>DEDDY CHRISTANTO., ST</u> Direktur CV. Victory Konsultan	
<u>SASONGKO BASUKI</u> Penanggung Jawab PT. MULTI SPUNINDO JAYA	

**CV. VICTORY KONSULTAN**

PERUM.GRAHA KOTA D12 NO.20
SUKO - SIDOARJO
Telp/Fax : 031-51517878
Email : victorykonsultan@gmail.com

SKALA

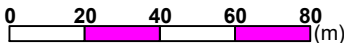

KODE GAMBAR	NO . GAMBAR
PLAN	002



MASA KONSTRUKSI

PARKIR KENDARAAN BERAT
MASA KONSTRUKSI 3 SRP
LAHAN KOSONG

PARKIR KENDARAAN RODA 2
MASA KONSTRUKSI 40 SRP

PARKIR KENDARAAN RODA 4
MASA KONSTRUKSI 3 SRP

PARKIR KENDARAAN RODA 4
OPERASIONAL 42 SRP

PARKIR KENDARAAN RODA 2
OPERASIONAL 379 SRP
BERADA DI LANTAI 1 - 3

PARKIR KENDARAAN BERAT
OPERASIONAL 10 SRP

KETERSEDIAAN PARKIR MASKON :

KETERSEDIAAN PARKIR R2
SEBANYAK 80 SRP
KETERSEDIAAN PARKIR R4
SEBANYAK 12 SRP
KETERSEDIAAN PARKIR KENDARAAN
BERAT SEBANYAK 7 SRP

KETERSEDIAAN PARKIR OPERASIONAL :

KETERSEDIAAN PARKIR R2
SEBANYAK 379 SRP
KETERSEDIAAN PARKIR R4
SEBANYAK 42 SRP
KETERSEDIAAN PARKIR
KENDARAAN BERAT 10 SRP

PARKIR KENDARAAN RODA 2
MASA KONSTRUKSI 40 SRP

PARKIR KENDARAAN RODA 4
MASA KONSTRUKSI 9 SRP

PARKIR KENDARAAN BERAT
MASA KONSTRUKSI 4 SRP

Gedung A

Gedung B

Gedung C


Ged. DIREKSI KIT

Gedung E
CUCI BAN

MATERIAL

MATERIAL

INDUSTRI

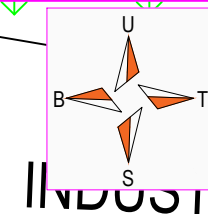

PEMERINTAH KABUPATEN SIDOARJO
DINAS PERHUBUNGAN
JL. RAYA CANDI NO.107 SIDOARJO
JAWA TIMUR

N A M A

TANDA TANGAN

Dr. MOH. BAHRUL AMIG, S.Sos, MM
Kepala Dinas Perhubungan Kab. Sidoarjo
NIP. 19701211 199101 1 001

NAMA DOKUMEN

DOKUMEN HASIL ANALISIS DAMPAK LALU LINTAS
PENGEMBANGAN INDUSTRI NON WOVEN
(BUKAN TENUNAN)
"PT. MULTI SPUNINDO JAYA"
DI JL. MAYJEN SUNKONO - DESA JABARAN -
KECAMATAN BALONGBENDO
KABUPATEN SIDOARJO PROVINSI JAWA TIMUR

JUDUL GAMBAR

MASA KONSTRUKSI

KETERANGAN

- ➔ ARAH SIRKULASI PEJALAN KAKI
- ➔ ARAH SIRKULASI KENDARAAN MASKON
- ⚠ KETERSEDIAAN RAMBU PERINGATAN HATI-HATI SEBANYAK 3 UNIT
- ⚠ KETERSEDIAAN RAMBU PERINGATAN HATI-HATI KELUAR MASUK KENDARAAN PROYEK SEBANYAK 3 UNIT
- ⚠ WARNING LIGHT 2 ASPEK 2 ARAH SEBANYAK 1 UNIT

N A M A

TANDA TANGAN

DEDDY CHRISTIANTO., ST
Direktur CV. Victory Konsultan

SASONGKO BASUKI
Penanggung Jawab
PT. MULTI SPUNINDO JAYA



CV. VICTORY KONSULTAN

PERUM.GRAHA KOTA D12 NO.20
SUKO - SIDOARJO
Telp/Fax : 031-51517878
Email : victorykonsultan@gmail.com

SKALA

0 20 40 60 80 (m)

KODE GAMBAR


NO . GAMBAR

MASKON

003



REKOMENDASI PINTU MASUK DAN PINTU KELUAR

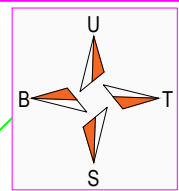

PEMERINTAH KABUPATEN SIDOARJO
DINAS PERHUBUNGAN
JL. RAYA CANDI NO. 107 SIDOARJO
JAWA TIMUR

N A M A

TANDA TANGAN

Dr. MOH. BAHRUL AMIG, S.Sos, MM
Kepala Dinas Perhubungan Kab. Sidoarjo
NIP. 19701211 199101 1 001

NAMA DOKUMEN

DOKUMEN HASIL ANALISIS DAMPAK LALU LINTAS
PENGEMBANGAN INDUSTRI NON WOVEN
(BUKAN TENUNAN)
"PT. MULTI SPUNINDO JAYA"
DI JL. MAYJEN SUNKONO - DESA JABARAN -
KECAMATAN BALONGBENDO
KABUPATEN SIDOARJO PROVINSI JAWA TIMUR


JUDUL GAMBAR

REKOMENDASI PINTU
MASUK DAN PINTU KELUAR

KETERANGAN



REKOMENDASI BOX
CULVERT PADA
DRAINASE : 58,9 m²

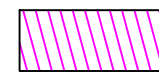

REKOMENDASI
PERKERASAN JALAN /
TAPER SELUAS : 136,3 m²

N A M A

TANDA TANGAN

DEDDY CHRISTANTO., ST
Direktur CV. Victory Konsultan


SASONGKO BASUKI
Penanggung Jawab
PT. MULTI SPUNINDO JAYA



CV. VICTORY KONSULTAN

PERUM. GRAHA KOTA D12 NO.20
SUKO - SIDOARJO
Telp/Fax : 031-51517878
Email : victorykonsultan@gmail.com

SKALA

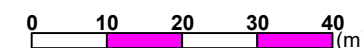

KODE GAMBAR


NO . GAMBAR

REKOM

004-A



REKOM PINTU MASUK / KELUAR UNTUK DARURAT

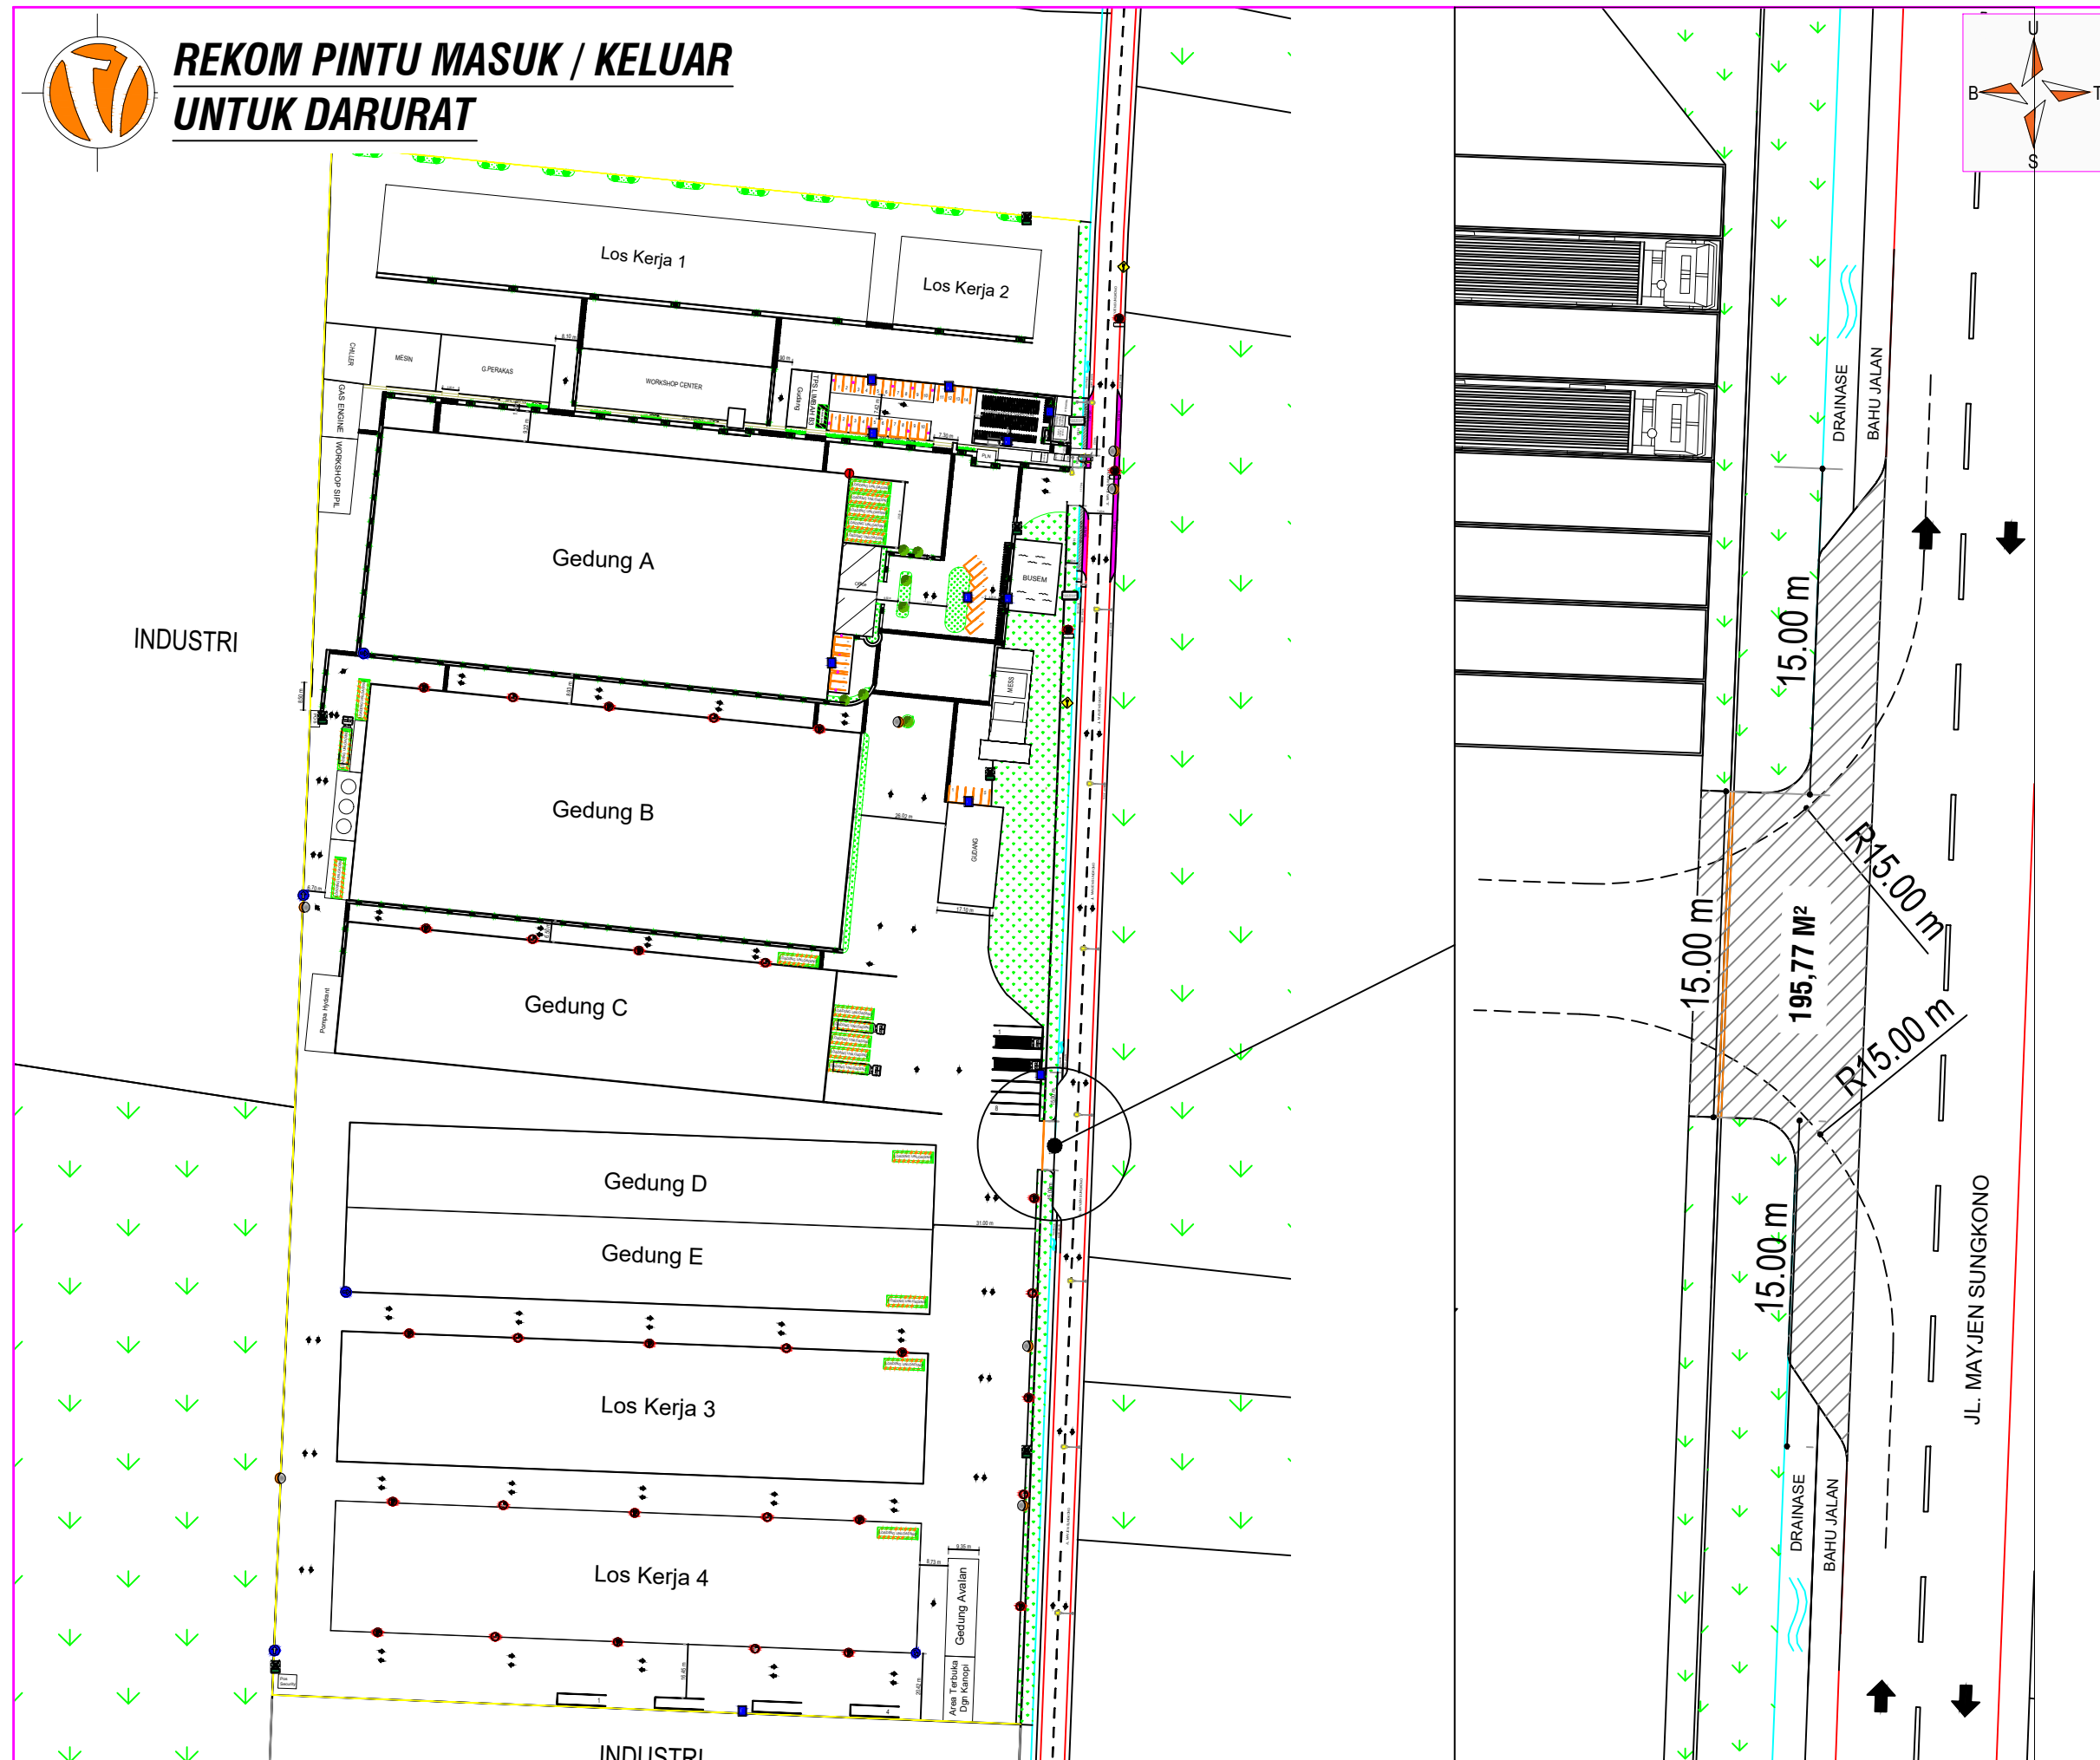

PEMERINTAH KABUPATEN SIDOARJO
DINAS PERHUBUNGAN
JL. RAYA CANDI NO.107 SIDOARJO
JAWA TIMUR

N A M A

TANDA TANGAN

Dr. MOH. BAHRUL AMIG, S.Sos, MM
Kepala Dinas Perhubungan Kab. Sidoarjo
NIP. 19701211 199101 1 001

NAMA DOKUMEN

DOKUMEN HASIL ANALISIS DAMPAK LALU LINTAS
PENGEMBANGAN INDUSTRI NON WOVEN
(BUKAN TENUNAN)
"PT. MULTI SPUNINDO JAYA"
DI JL. MAYJEN SUNKONO - DESA JABARAN -
KECAMATAN BALONGBENDO
KABUPATEN SIDOARJO PROVINSI JAWA TIMUR

JUDUL GAMBAR

REKOM PINTU MASUK /
KELUAR UNTUK DARURAT

KETERANGAN

LUASAN AREA YANG
DIPERKERAS 195,77 m²




N A M A

TANDA TANGAN

DEDDY CHRISTANTO., ST
Direktur CV. Victory Konsultan


SASONGKO BASUKI
Penanggung Jawab
PT. MULTI SPUNINDO JAYA

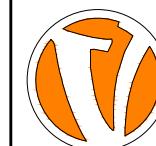

CV. VICTORY KONSULTAN

PERUM.GRAHA KOTA D12 NO.20
SUKO - SIDOARJO
Telp/Fax : 031-51517878
Email : victorykonsultan@gmail.com

SKALA

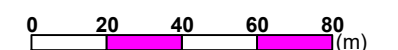

KODE GAMBAR


NO . GAMBAR

REKOM

004-B



REKOMENDASI RAMBU AREA A

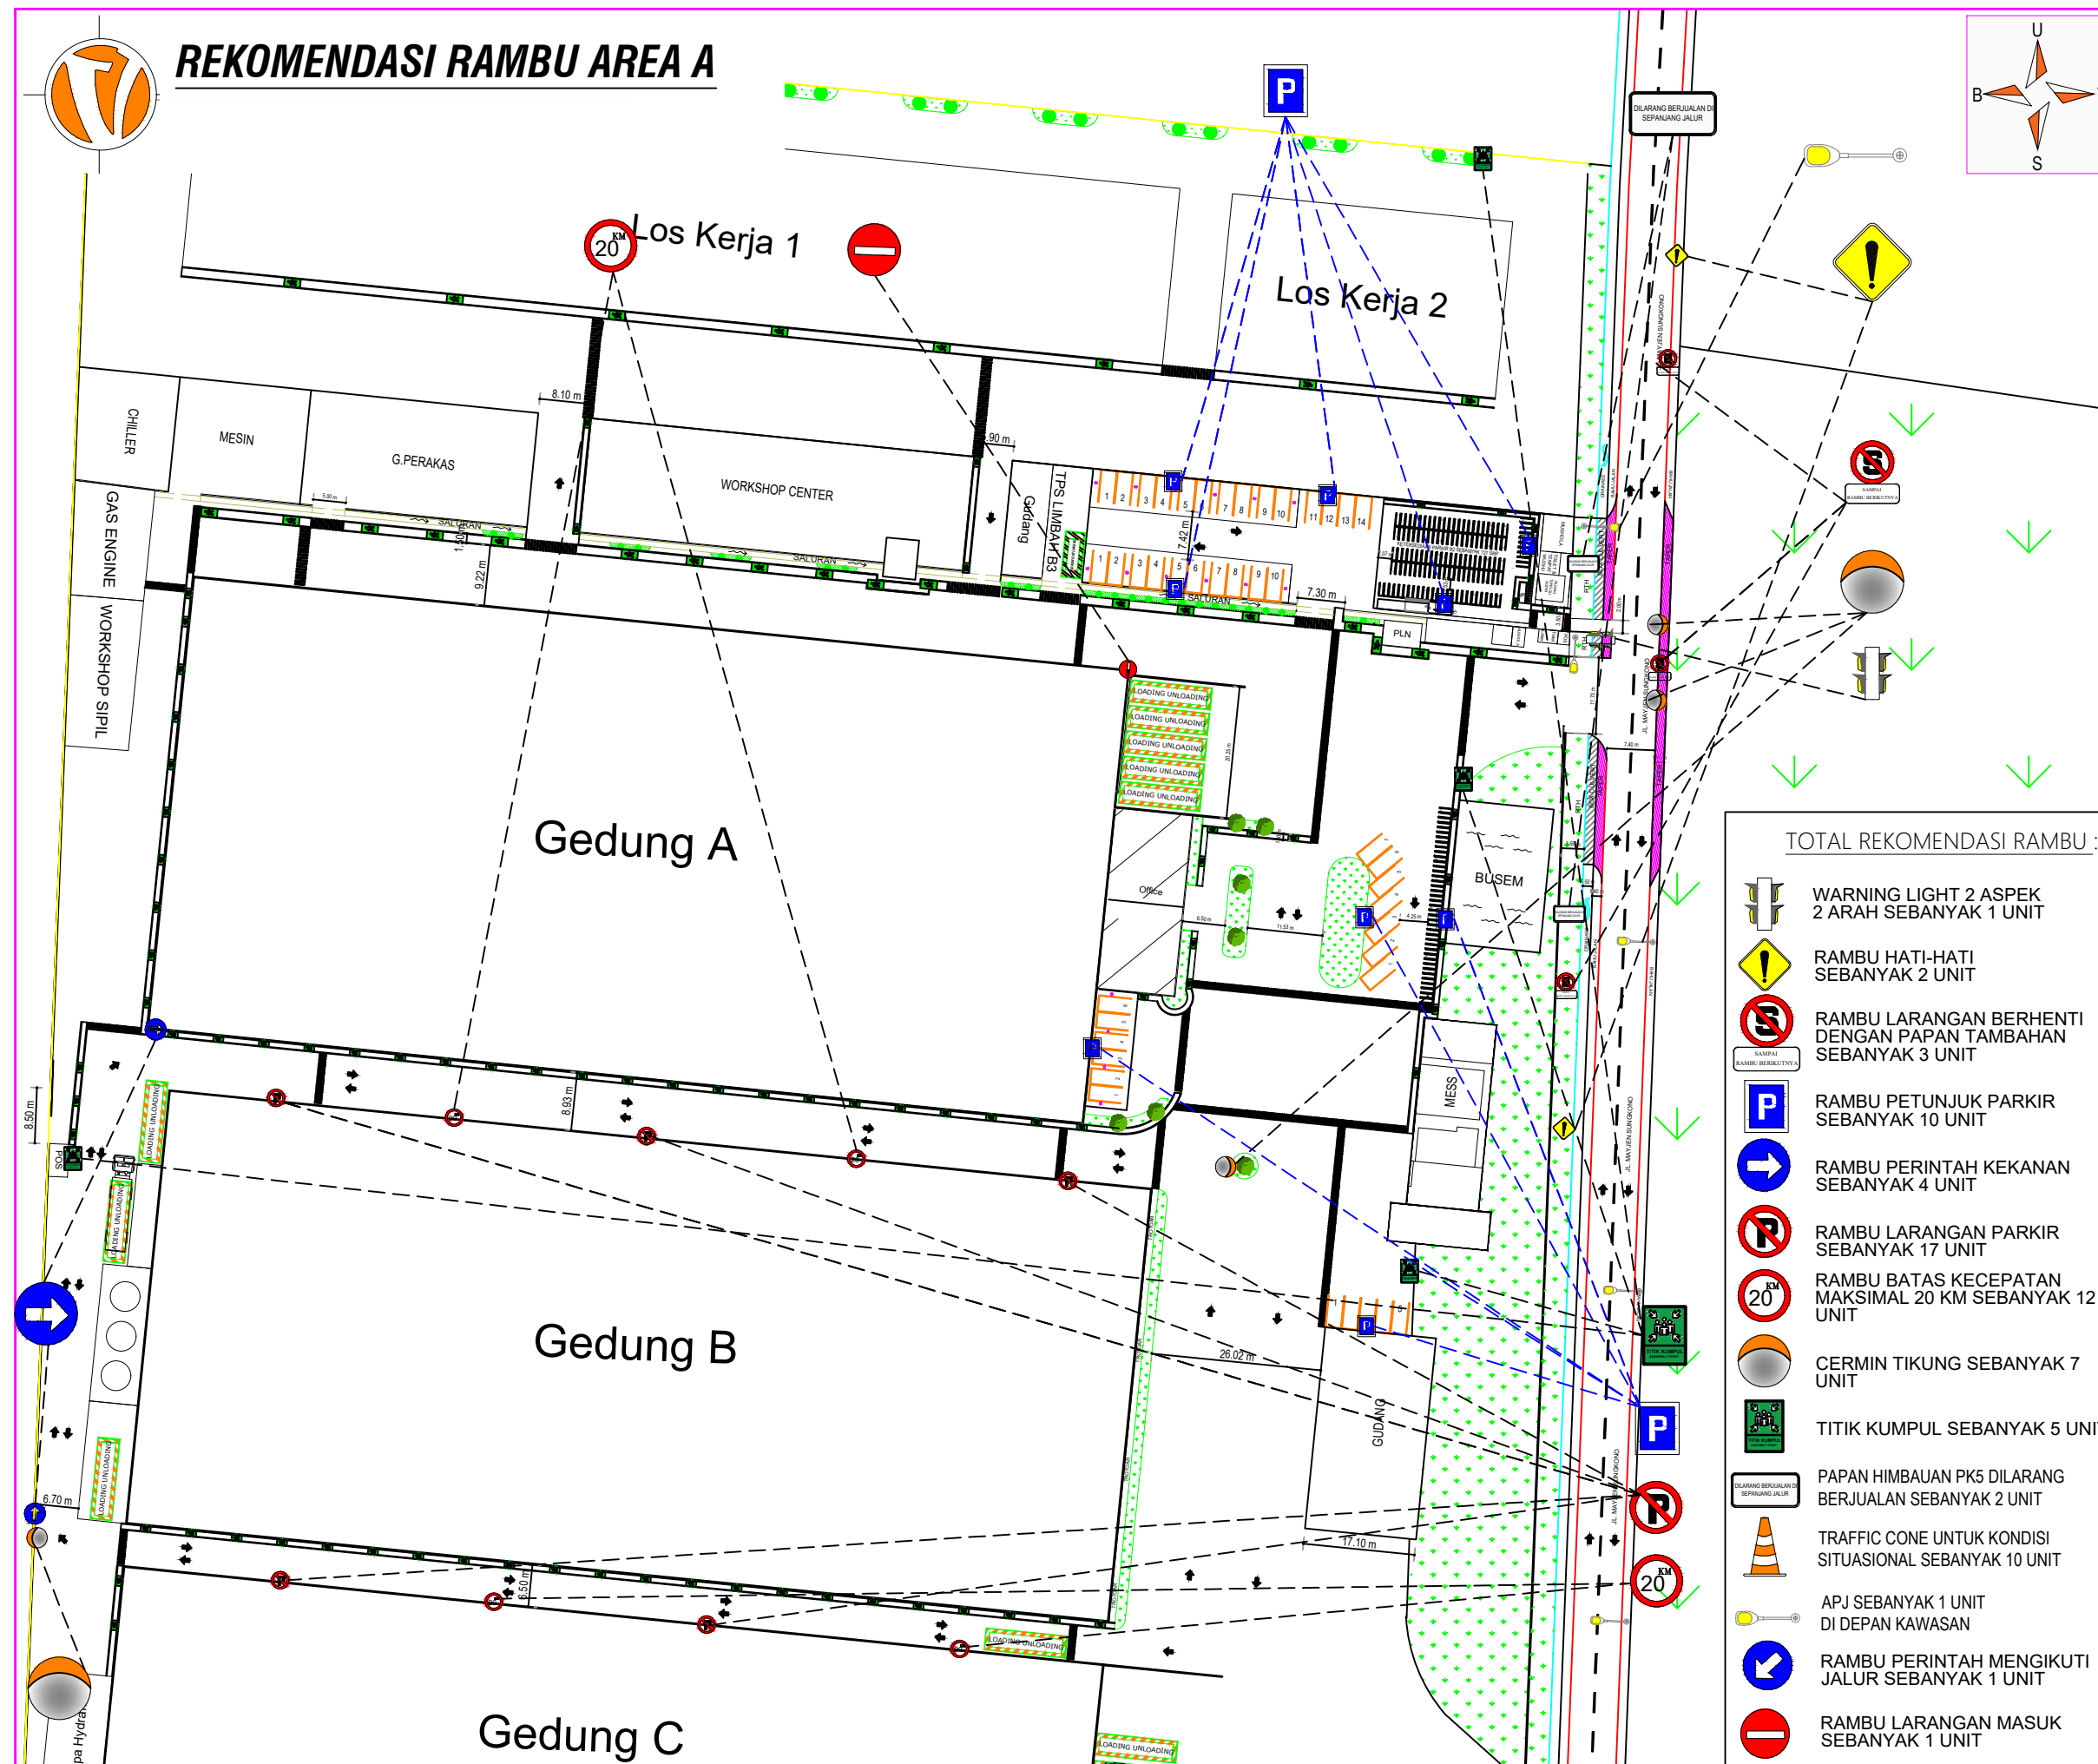

TOTAL REKOMENDASI RAMBU :

- WARNING LIGHT 2 ASPEK 2 ARAH SEBANYAK 1 UNIT
- RAMBU HATI-HATI SEBANYAK 2 UNIT
- RAMBU LARANGAN BERHENTI DENGAN PAPAN TAMBAHAN SEBANYAK 3 UNIT
- RAMBU PETUNJUK PARKIR SEBANYAK 10 UNIT
- RAMBU PERINTAH KEKANAN SEBANYAK 4 UNIT
- RAMBU LARANGAN PARKIR SEBANYAK 17 UNIT
- RAMBU BATAS KECEPATAN MAKSIMAL 20 KM SEBANYAK 12 UNIT
- CERMIN TIKUNG SEBANYAK 7 UNIT
- TITIK KUMPUL SEBANYAK 5 UNIT
- PAPAN HIMBAUAN PK5 DILARANG BERJALAN SEBANYAK 2 UNIT
- TRAFFIC CONE UNTUK KONDISI SITUASIONAL SEBANYAK 10 UNIT
- APJ SEBANYAK 1 UNIT DI DEPAN KAWASAN
- RAMBU PERINTAH MENGIKUTI JALUR SEBANYAK 1 UNIT
- RAMBU LARANGAN MASUK SEBANYAK 1 UNIT



PEMERINTAH KABUPATEN SIDOARJO
DINAS PERHUBUNGAN
JL. RAYA CANDI NO.107 SIDOARJO
JAWA TIMUR

NAMA

Dr. MOH. BAHRUL AMIG, S.Sos, MM
Kepala Dinas Perhubungan Kab. Sidoarjo
NIP. 19701211 199101 1 001

TANDA TANGAN

NAMA DOKUMEN


DOKUMEN HASIL ANALISIS DAMPAK LALU LINTAS
PENGEMBANGAN INDUSTRI NON WOVEN
(BUKAN TENUNAN)
"PT. MULTI SPUNINDO JAYA"
DI JL. MAYJEN SUNKONO - DESA JABARAN -
KECAMATAN BALONGBENDO
KABUPATEN SIDOARJO PROVINSI JAWA TIMUR

JUDUL GAMBAR

REKOMENDASI RAMBU
AREA A

KETERANGAN

KEYPLANT :

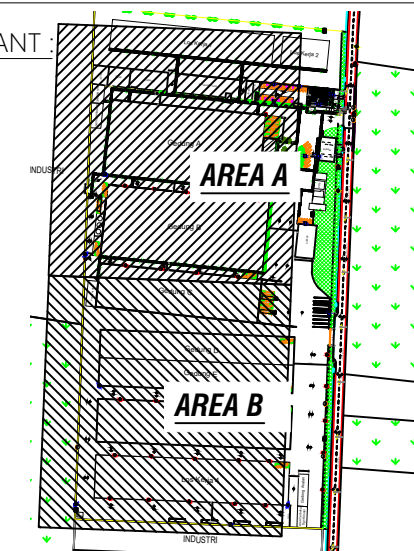

NAMA

DEDDY CHRISTANTO., ST
Direktur CV. Victory Konsultan

TANDA TANGAN

SASONGKO BASUKI
Penanggung Jawab
PT. MULTI SPUNINDO JAYA



CV. VICTORY KONSULTAN

PERUM.GRAHA KOTA D12 NO.20
SUKO - SIDOARJO
Telp/Fax : 031-51517878
Email : victorykonsultan@gmail.com

SKALA

0 10 20 30 40 (m)

KODE GAMBAR


REKOM

NO. GAMBAR

004-C



REKOMENDASI RAMBU AREA B

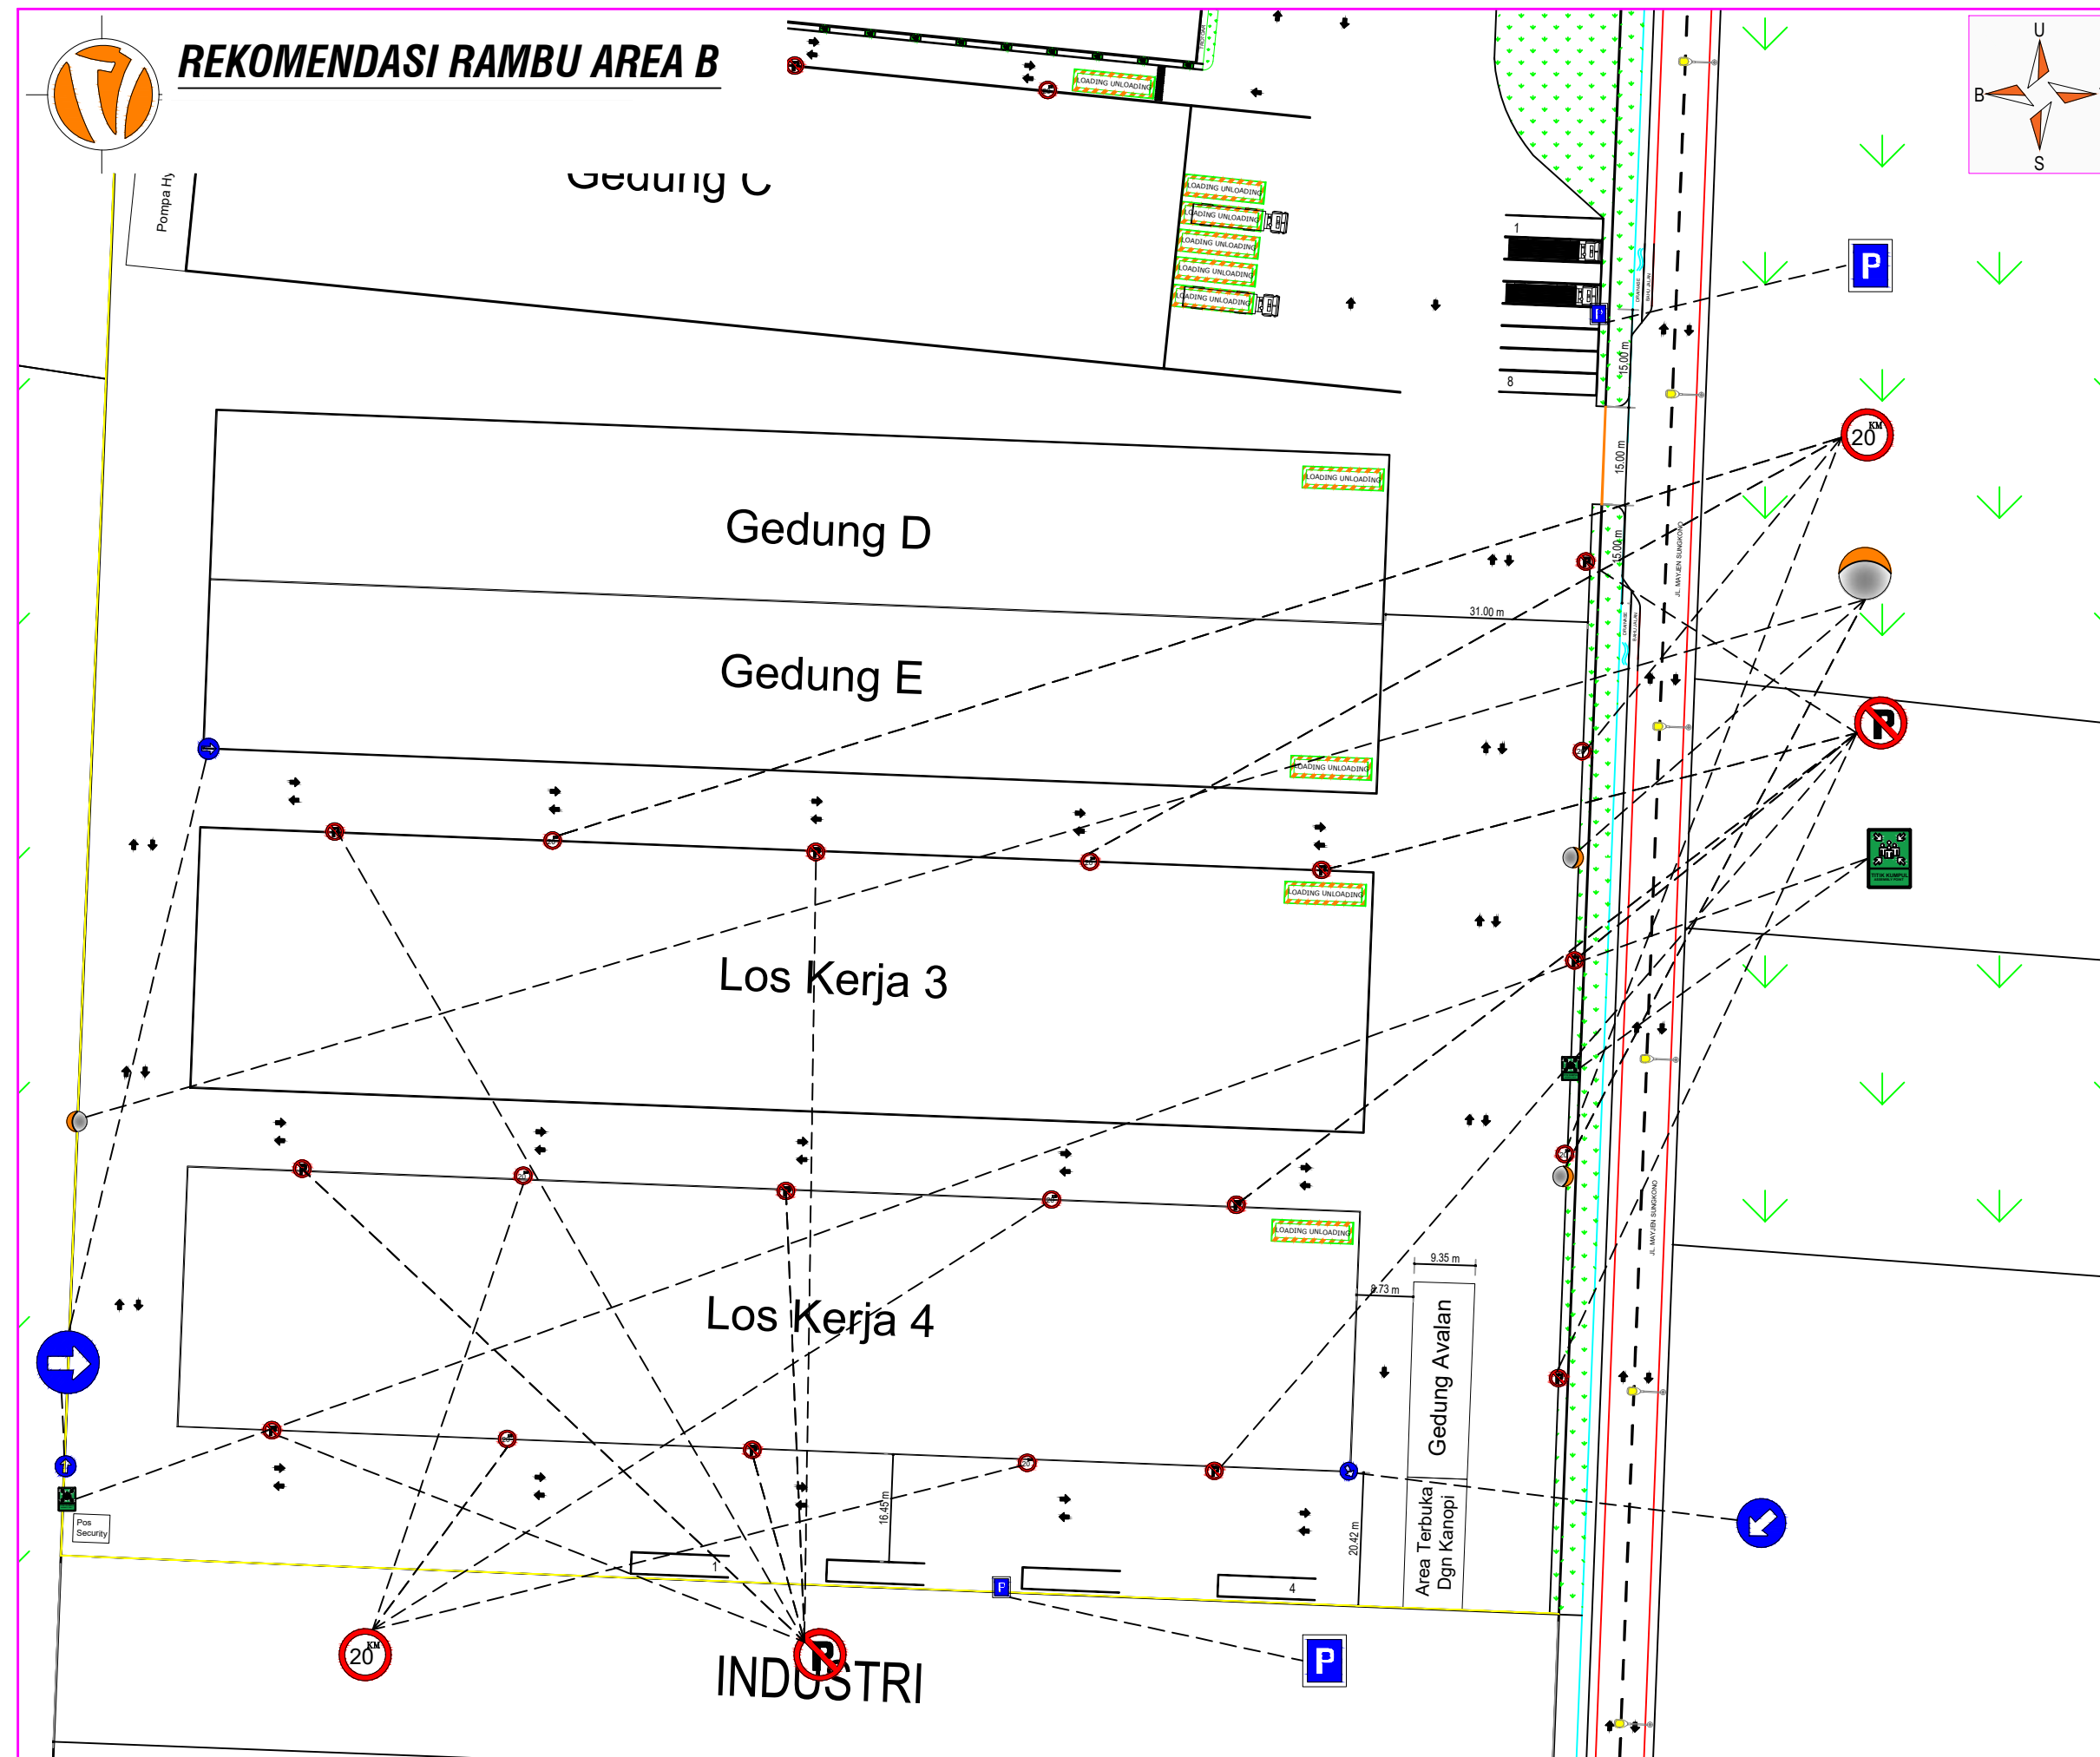

PEMERINTAH KABUPATEN SIDOARJO
DINAS PERHUBUNGAN
JL. RAYA CANDI NO.107 SIDOARJO
JAWA TIMUR

N A M A

TANDA TANGAN

Dr. MOH. BAHRUL AMIG, S.Sos, MM
Kepala Dinas Perhubungan Kab. Sidoarjo
NIP. 19701211 199101 1 001

NAMA DOKUMEN

DOKUMEN HASIL ANALISIS DAMPAK LALU LINTAS
PENGEMBANGAN INDUSTRI NON WOVEN
(BUKAN TENUNAN)

"PT. MULTI SPUNINDO JAYA"

DI JL. MAYJEN SUNKONO - DESA JABARAN -
KECAMATAN BALONGBENDO
KABUPATEN SIDOARJO PROVINSI JAWA TIMUR

JUDUL GAMBAR

REKOMENDASI RAMBU
AREA B

KETERANGAN

N A M A

TANDA TANGAN

DEDDY CHRISTANTO., ST
Direktur CV. Victory Konsultan

SASONGKO BASUKI
Penanggung Jawab
PT. MULTI SPUNINDO JAYA



CV. VICTORY KONSULTAN

PERUM.GRAHA KOTA D12 NO.20
SUKO - SIDOARJO
Telp/Fax : 031-51517878
Email : victorykonsultan@gmail.com

SKALA

0 10 20 30 40 (m)

KODE GAMBAR

NO . GAMBAR

REKOM

004-D



KETERSEDIAAN PARKIR AREA A

PARKIR RODA 4
: 42 SRP

PARKIR RODA 2
: 167 SRP

Los Kerja 1

Los Kerja 2

PARKIR RODA 2
LT.2: 106 SRP

IND

AREA LOADING
UNLOADING


Gedung A

Gedung B

Gedung C


Gedung D

LANTAI 2

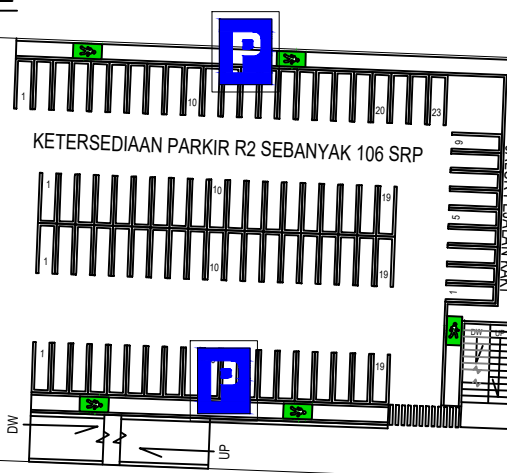

24.00 m


LANTAI 3

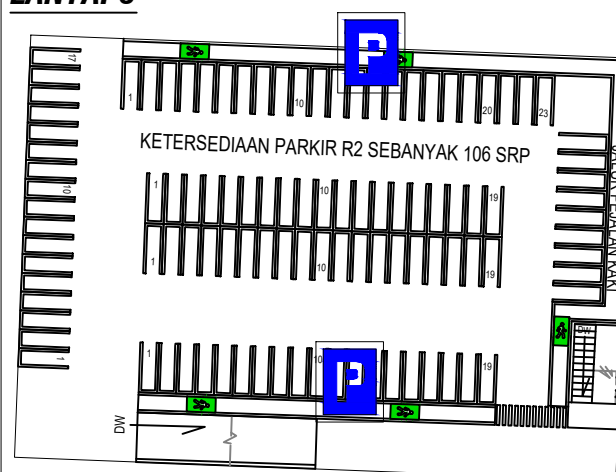

24.00 m

PARKIR KENDARAAN
BERAT : 10 SRP

PARKIR RODA 2
LT.3 : 106 SRP

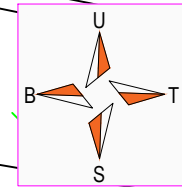

PEMERINTAH KABUPATEN SIDOARJO
DINAS PERHUBUNGAN
JL. RAYA CANDI NO.107 SIDOARJO
JAWA TIMUR

N A M A

TANDA TANGAN

Dr. MOH. BAHRUL AMIG, S.Sos, MM
Kepala Dinas Perhubungan Kab. Sidoarjo
NIP. 19701211 199101 1 001

NAMA DOKUMEN

DOKUMEN HASIL ANALISIS DAMPAK LALU LINTAS
PENGEMBANGAN INDUSTRI NON WOVEN
(BUKAN TENUNAN)

"PT. MULTI SPUNINDO JAYA"

DI JL. MAYJEN SUNKONO - DESA JABARAN -
KECAMATAN BALONGBENDO
KABUPATEN SIDOARJO PROVINSI JAWA TIMUR

JUDUL GAMBAR

KETERSEDIAAN PARKIR
AREA A

KETERANGAN

TOTAL KETERSEDIAAN PARKIR :

LANTAI 1

KETERSEDIAAN PARKIR RODA 2
SEBANYAK 167 SRP

KETERSEDIAAN PARKIR RODA 4
SEBANYAK 42 SRP

KETERSEDIAAN PARKIR BERAT
SEBANYAK 10 SRP

KETERSEDIAAN LOADING UNLOADING
SEBANYAK 19 SRP

LANTAI 2

KETERSEDIAAN PARKIR RODA 2
SEBANYAK 106 SRP

LANTAI 3

KETERSEDIAAN PARKIR RODA 2
SEBANYAK 106 SRP

N A M A

TANDA TANGAN

DEDDY CHRISTANTO., ST
Direktur CV. Victory Konsultan

SASONGKO BASUKI
Penanggung Jawab
PT. MULTI SPUNINDO JAYA



CV. VICTORY KONSULTAN

PERUM.GRAHA KOTA D12 NO.20
SUKO - SIDOARJO
Telp/Fax : 031-51517878
Email : victorykonsultan@gmail.com

SKALA

0 13 26 39 52 (m)

KODE GAMBAR


NO . GAMBAR

REKOM

004-E



KETERSEDIAAN PARKIR AREA B

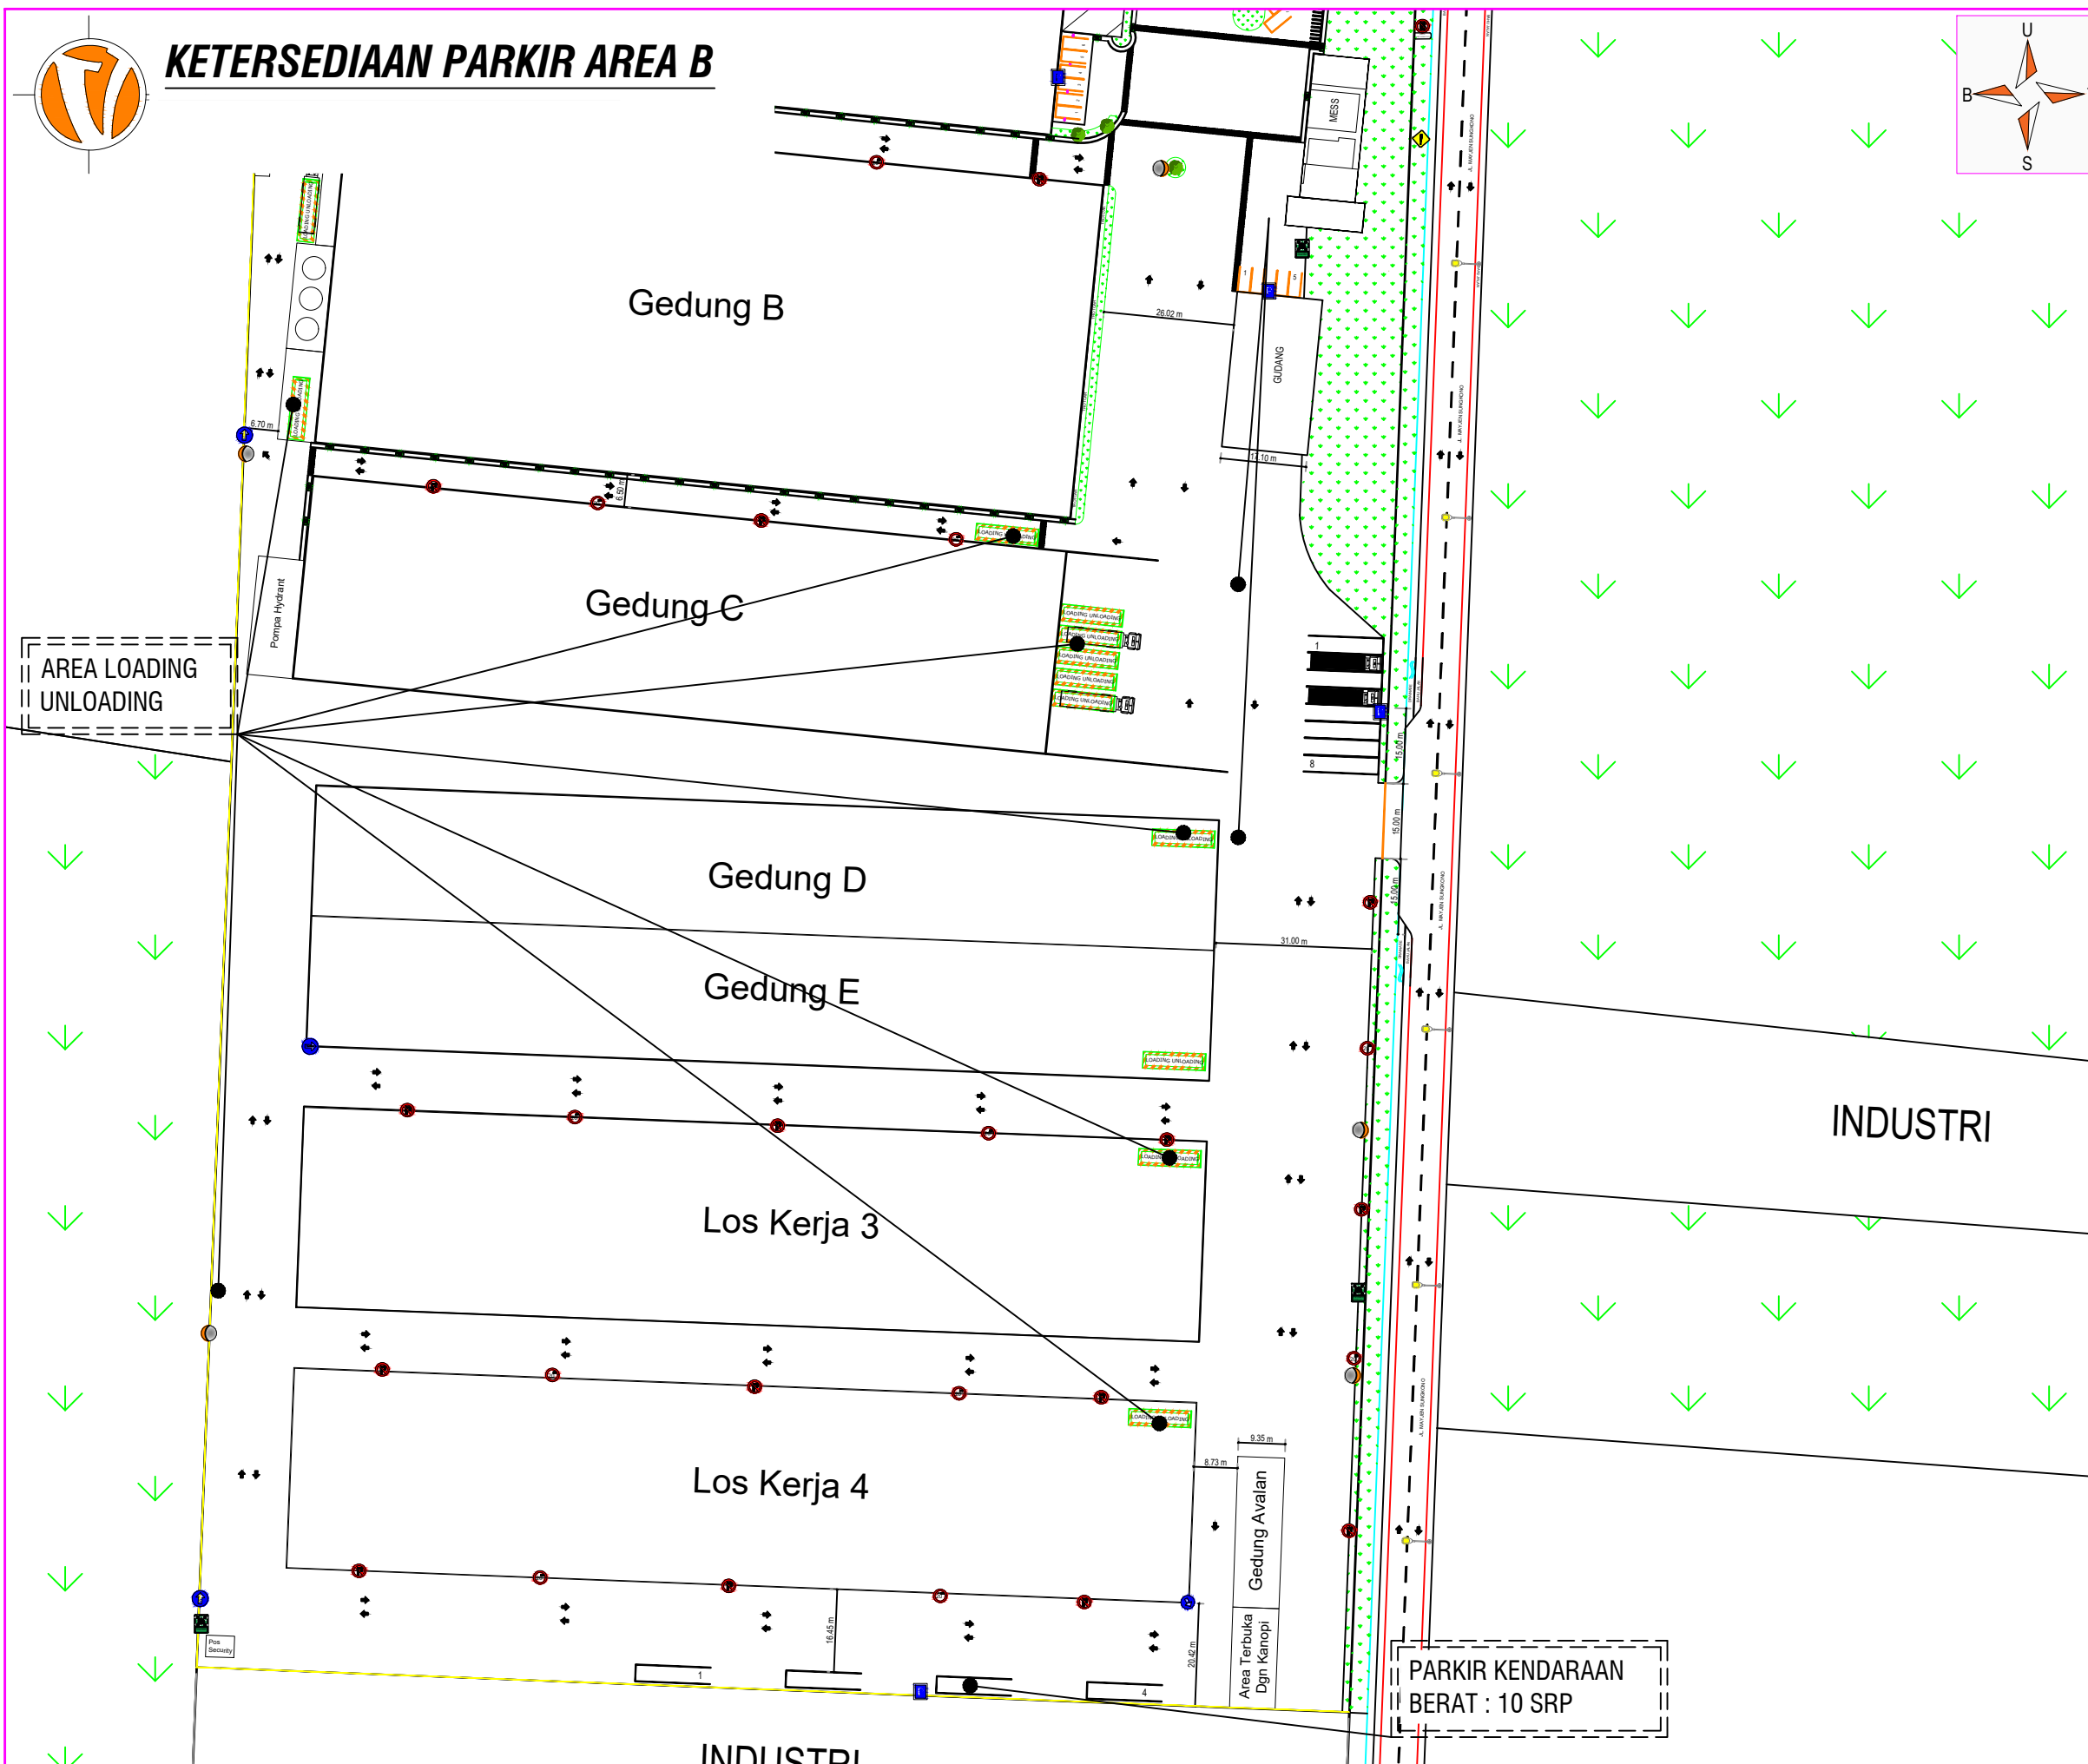

PEMERINTAH KABUPATEN SIDOARJO
DINAS PERHUBUNGAN
JL. RAYA CANDI NO.107 SIDOARJO
JAWA TIMUR

N A M A

TANDA TANGAN

Dr. MOH. BAHRUL AMIG, S.Sos, MM
Kepala Dinas Perhubungan Kab. Sidoarjo
NIP. 19701211 199101 1 001

NAMA DOKUMEN

DOKUMEN HASIL ANALISIS DAMPAK LALU LINTAS
PENGEMBANGAN INDUSTRI NON WOVEN
(BUKAN TENUNAN)

"PT. MULTI SPUNINDO JAYA"

DI JL. MAYJEN SUNKONO - DESA JABARAN -
KECAMATAN BALONGBENDO
KABUPATEN SIDOARJO PROVINSI JAWA TIMUR

JUDUL GAMBAR

KETERSEDIAAN PARKIR
AREA B

KETERANGAN

N A M A

TANDA TANGAN

DEDDY CHRISTIANTO., ST
Direktur CV. Victory Konsultan

SASONGKO BASUKI
Penanggung Jawab
PT. MULTI SPUNINDO JAYA



CV. VICTORY KONSULTAN

PERUM.GRAHA KOTA D12 NO.20
SUKO - SIDOARJO
Telp/Fax : 031-51517878
Email : victorykonsultan@gmail.com

SKALA

0 13 26 39 52 (m)

KODE GAMBAR


NO. GAMBAR

REKOM

004-F



GSP & GSB

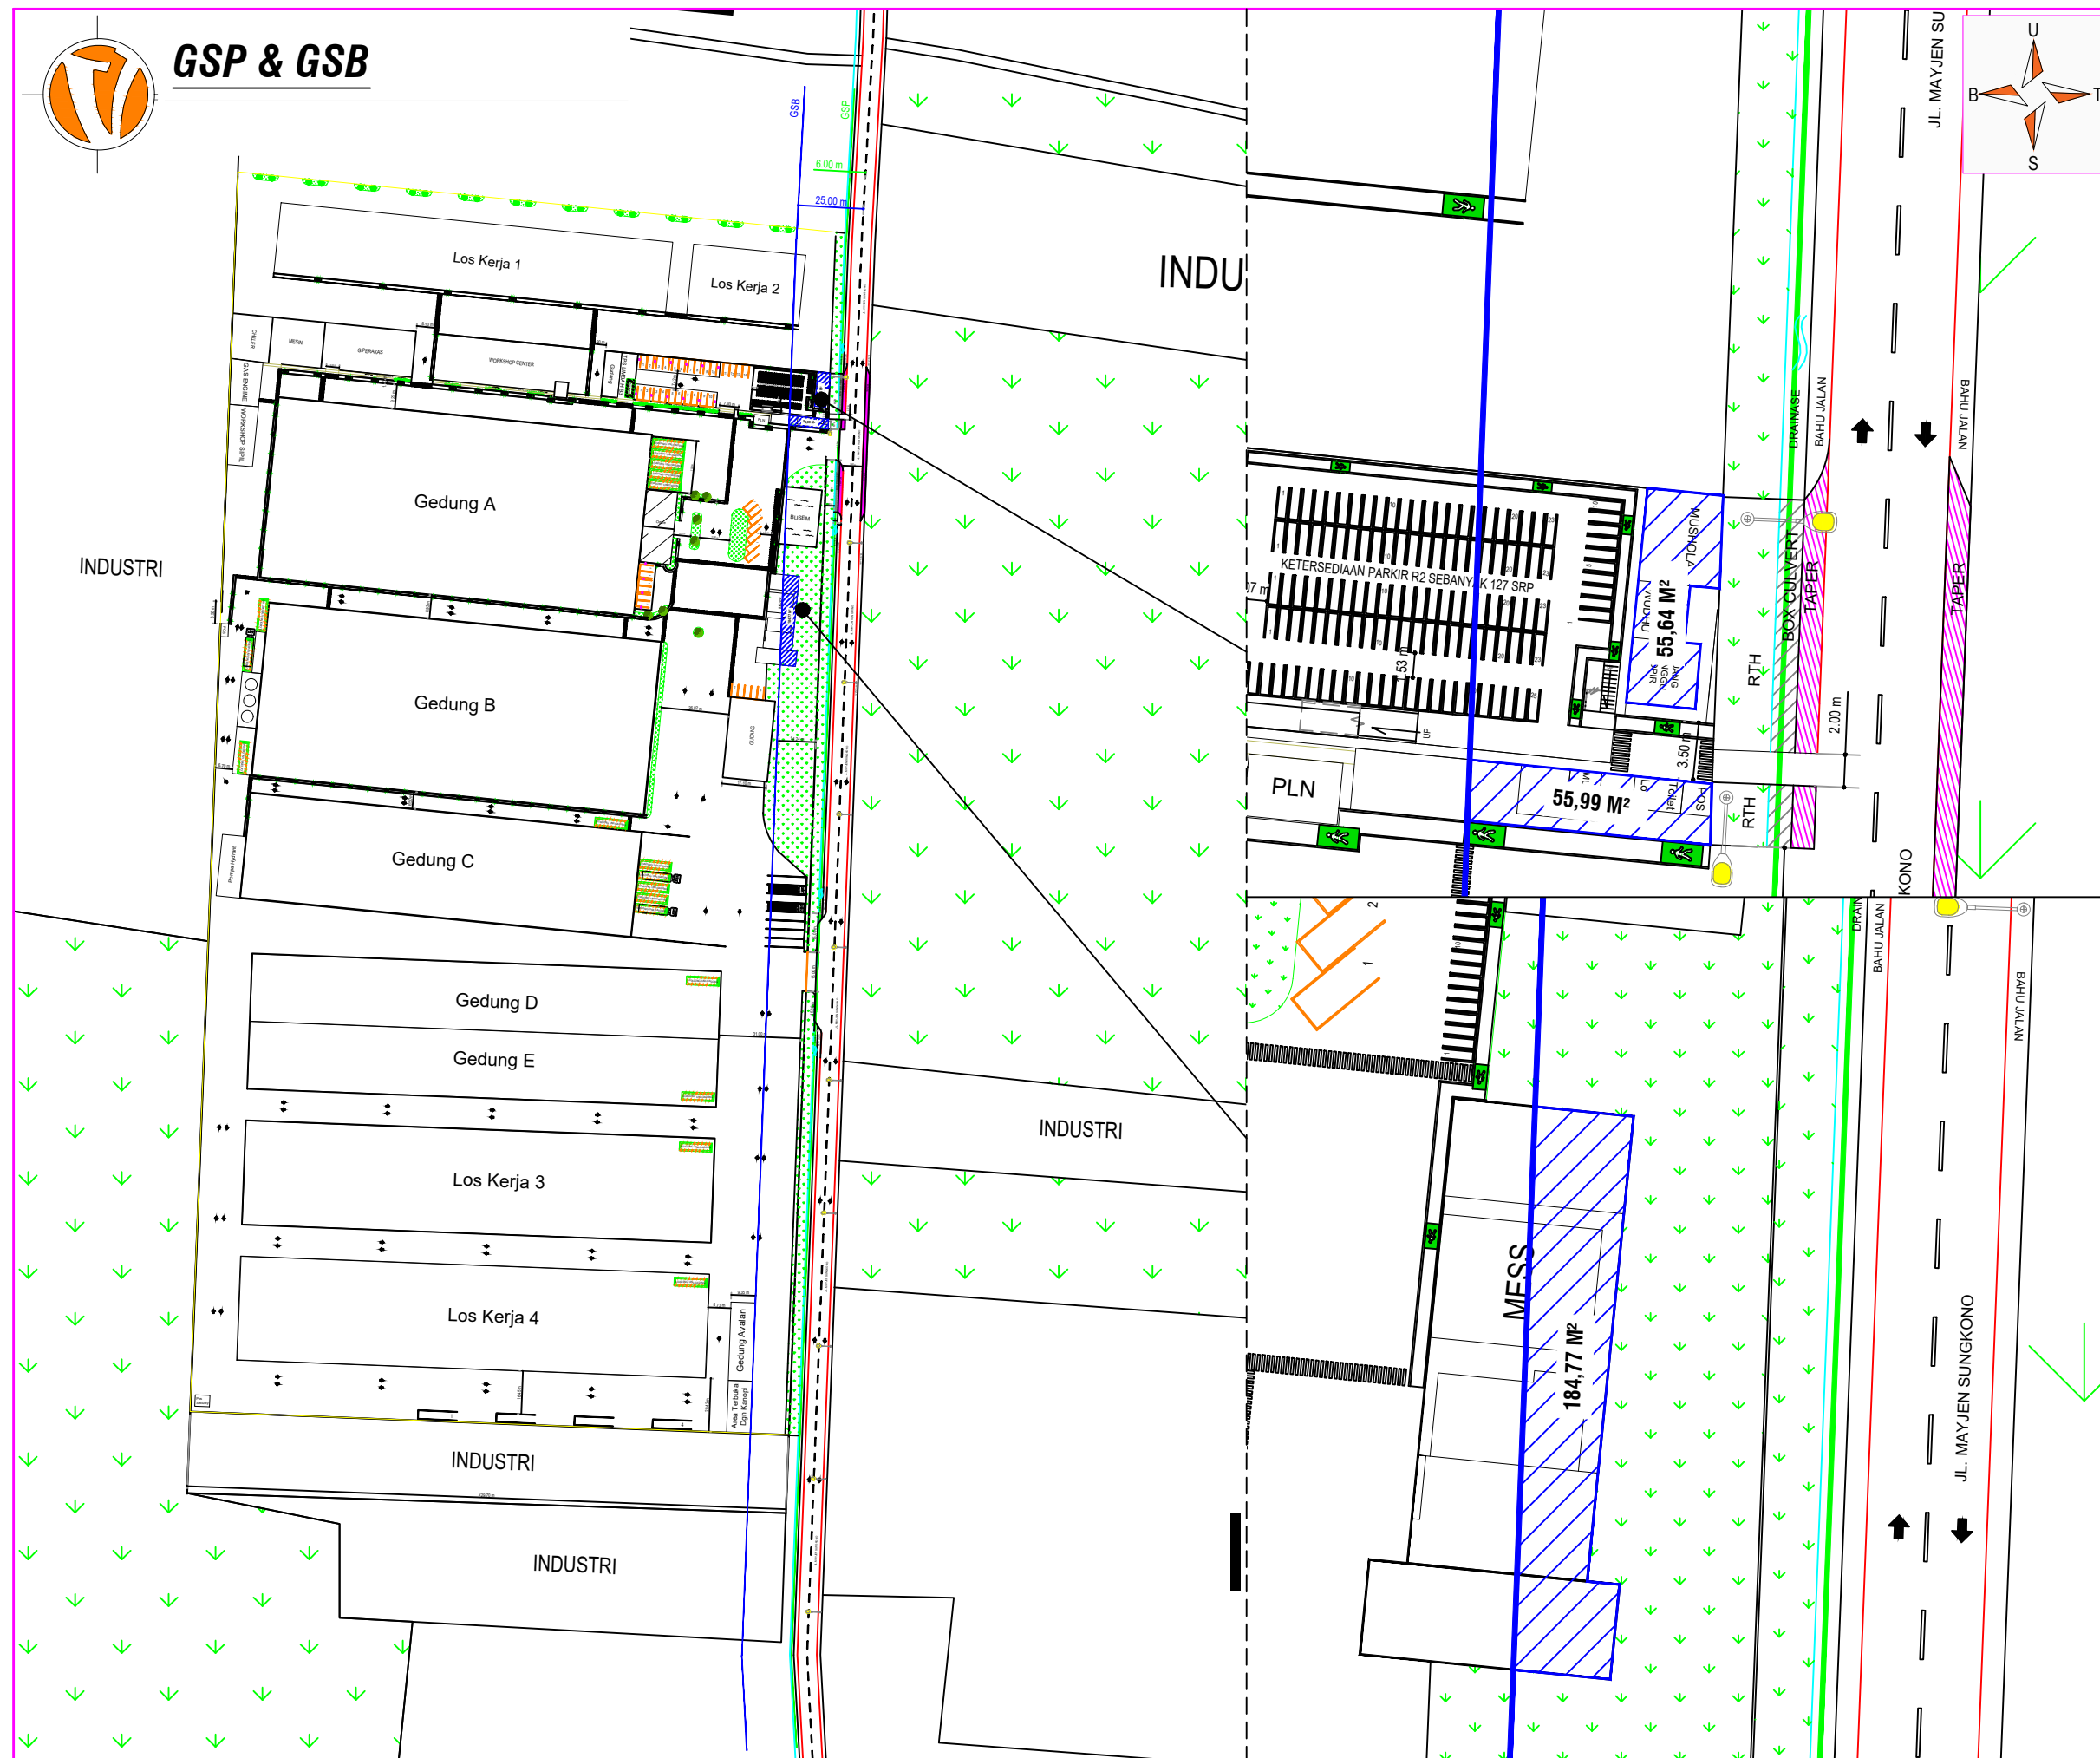

PEMERINTAH KABUPATEN SIDOARJO
DINAS PERHUBUNGAN
JL. RAYA CANDI NO.107 SIDOARJO
JAWA TIMUR

N A M A

TANDA TANGAN

Dr. MOH. BAHRUL AMIG, S.Sos, MM
Kepala Dinas Perhubungan Kab. Sidoarjo
NIP. 19701211 199101 1 001

NAMA DOKUMEN

DOKUMEN HASIL ANALISIS DAMPAK LALU LINTAS
PENGEMBANGAN INDUSTRI NON WOVEN
(BUKAN TENUNAN)
"PT. MULTI SPUNINDO JAYA"
DI JL. MAYJEN SUNGKONO - DESA JABARAN -
KECAMATAN BALONGBENDO
KABUPATEN SIDOARJO PROVINSI JAWA TIMUR

JUDUL GAMBAR

GSP & GSB


KETERANGAN

[6m]

GARIS SEMPADAN PAGAR
TERHADAP AS JALAN ADALAH 6m

[25m]

GARIS SEMPADAN BANGUNAN
TERHADAP AS JALAN ADALAH 25m

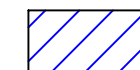

AREA TERDAMPAK GSB : 296.4 m²

N A M A

TANDA TANGAN

DEDDY CHRISTANTO., ST
Direktur CV. Victory Konsultan

SASONGKO BASUKI
Penanggung Jawab
PT. MULTI SPUNINDO JAYA



CV. VICTORY KONSULTAN

PERUM.GRAHA KOTA D12 NO.20
SUKO - SIDOARJO
Telp/Fax : 031-51517878
Email : victorykonsultan@gmail.com

SKALA

0 25 50 75 100 (m)

KODE GAMBAR

NO . GAMBAR

GSP & GSB


005



SIRKULASI A

Los Kerja 1

Los Kerja 2

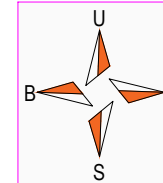

CHILLER

MESIN

G.PERAKAS

WORKSHOP CENTER

Gudang

TPS LIMBAH B3

PLN

Office

BUSEM

MESS

GUDANG

Pompa Hydrant

Gedung A

Gedung B

Gedung C



PEMERINTAH KABUPATEN SIDOARJO
DINAS PERHUBUNGAN
JL.RAYA CANDI NO.107 SIDOARJO
JAWA TIMUR

N A M A

TANDA TANGAN

Dr. MOH. BAHRUL AMIG, S.Sos, MM
Kepala Dinas Perhubungan Kab. Sidoarjo
NIP. 19701211 199101 1 001

NAMA DOKUMEN

DOKUMEN HASIL ANALISIS DAMPAK LALU LINTAS
PENGEMBANGAN INDUSTRI NON WOVEN
(BUKAN TENUNAN)
"PT. MULTI SPUNINDO JAYA"
DI JL. MAYJEN SUNKONO - DESA JABARAN -
KECAMATAN BALONGBENDO
KABUPATEN SIDOARJO PROVINSI JAWA TIMUR

JUDUL GAMBAR

SIRKULASI

KETERANGAN


- ARAH SIRKULASI PEJALAN KAKI
- ARAH SIRKULASI R2
- ARAH SIRKULASI R4
- ARAH SIRKULASI KENDARAAN BERAT

N A M A

TANDA TANGAN

DEDDY CHRISTANTO., ST
Direktur CV. Victory Konsultan

SASONGKO BASUKI
Penanggung Jawab
PT. MULTI SPUNINDO JAYA

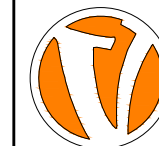

CV. VICTORY KONSULTAN

PERUM.GRAHA KOTA D12 NO.20
SUKO - SIDOARJO
Telp/Fax : 031-51517878
Email : victorykonsultan@gmail.com

SKALA

0 10 20 30 40 (m)

KODE GAMBAR


NO . GAMBAR

SRKL

006-A



SIRKULASI B

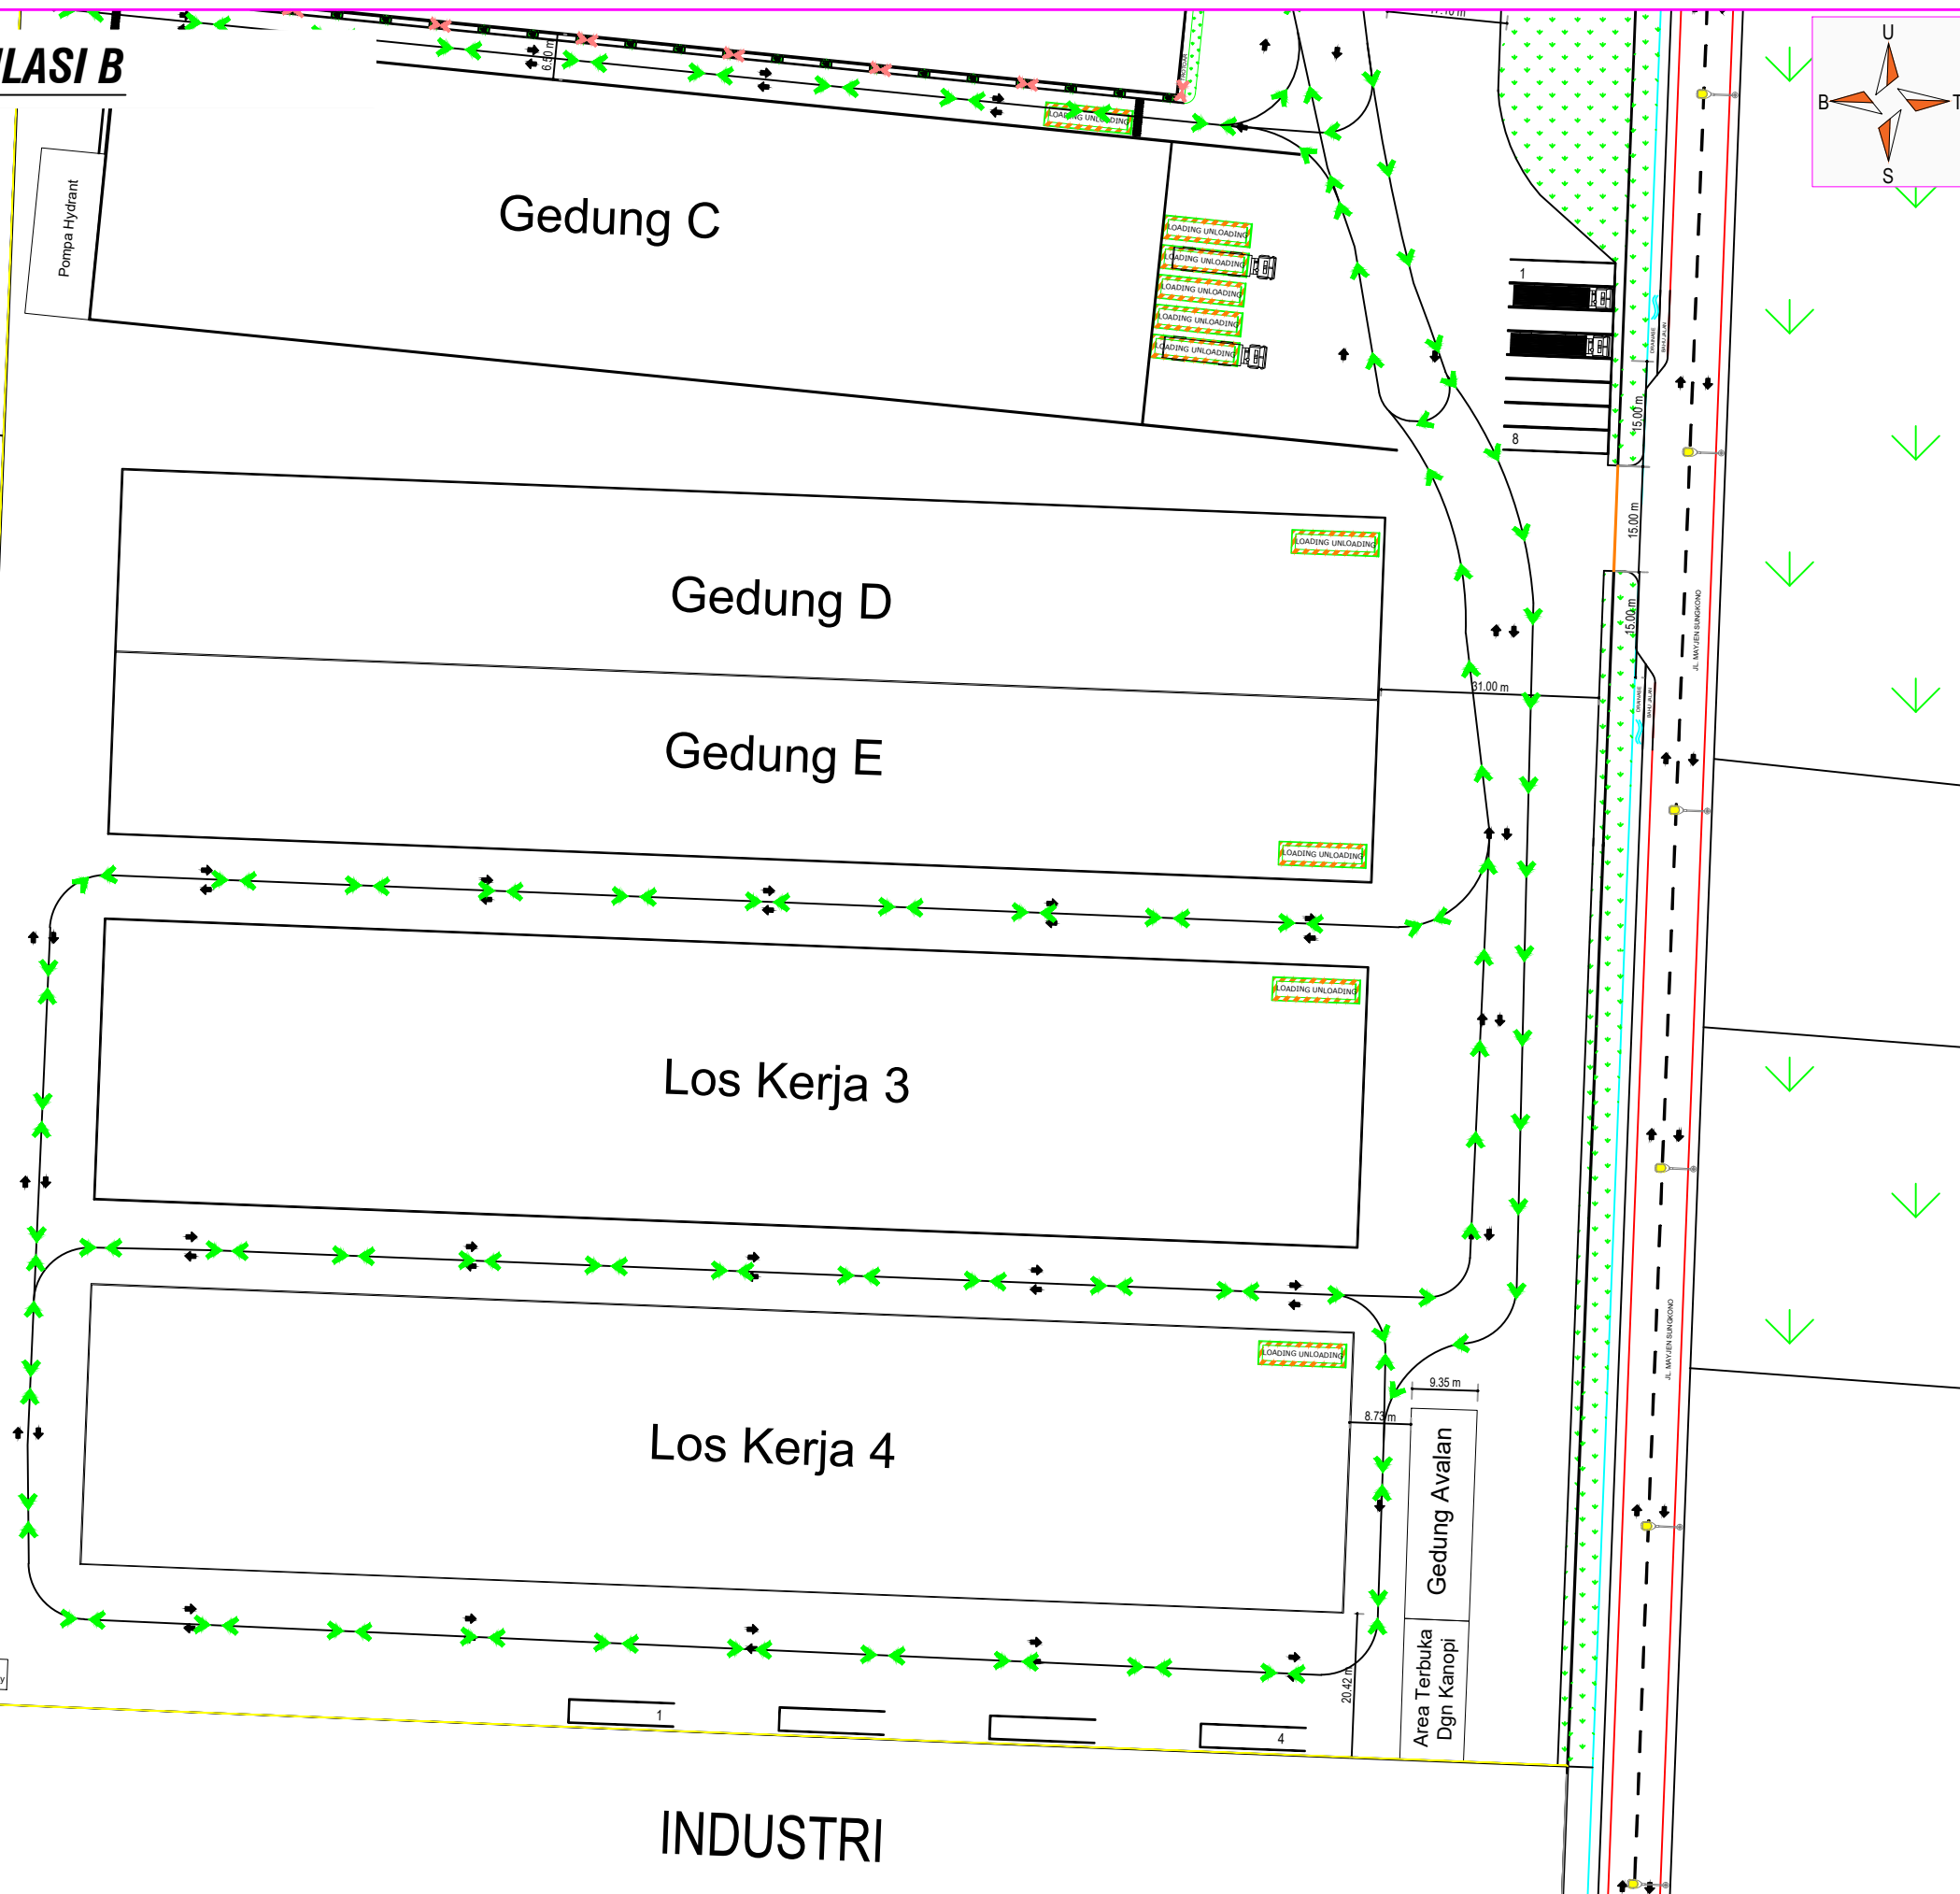

PEMERINTAH KABUPATEN SIDOARJO
DINAS PERHUBUNGAN
JL. RAYA CANDI NO.107 SIDOARJO
JAWA TIMUR

N A M A

TANDA TANGAN

Dr. MOH. BAHRUL AMIG, S.Sos, MM
Kepala Dinas Perhubungan Kab. Sidoarjo
NIP. 19701211 199101 1 001

NAMA DOKUMEN

DOKUMEN HASIL ANALISIS DAMPAK LALU LINTAS
PENGEMBANGAN INDUSTRI NON WOVEN
(BUKAN TENUNAN)
"PT. MULTI SPUNINDO JAYA"
DI JL. MAYJEN SUNGKONO - DESA JABARAN -
KECAMATAN BALONGBENDO
KABUPATEN SIDOARJO PROVINSI JAWA TIMUR

JUDUL GAMBAR

SIRKULASI

KETERANGAN


- ➔ ARAH SIRKULASI PEJALAN KAKI
- ➔ ARAH SIRKULASI R2
- ➔ ARAH SIRKULASI R4
- ➔ ARAH SIRKULASI KENDARAAN BERAT

N A M A

TANDA TANGAN

DEDDY CHRISTANTO., ST
Direktur CV. Victory Konsultan

SASONGKO BASUKI
Penanggung Jawab
PT. MULTI SPUNINDO JAYA

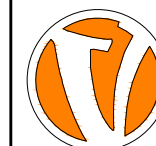

CV. VICTORY KONSULTAN

PERUM.GRAHA KOTA D12 NO.20
SUKO - SIDOARJO
Telp/Fax : 031-51517878
Email : victorykonsultan@gmail.com

SKALA

0 10 20 30 (m)

KODE GAMBAR



NO . GAMBAR

SRKL

006-B



TITIK KONFLIK

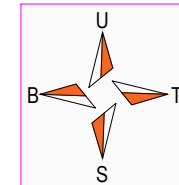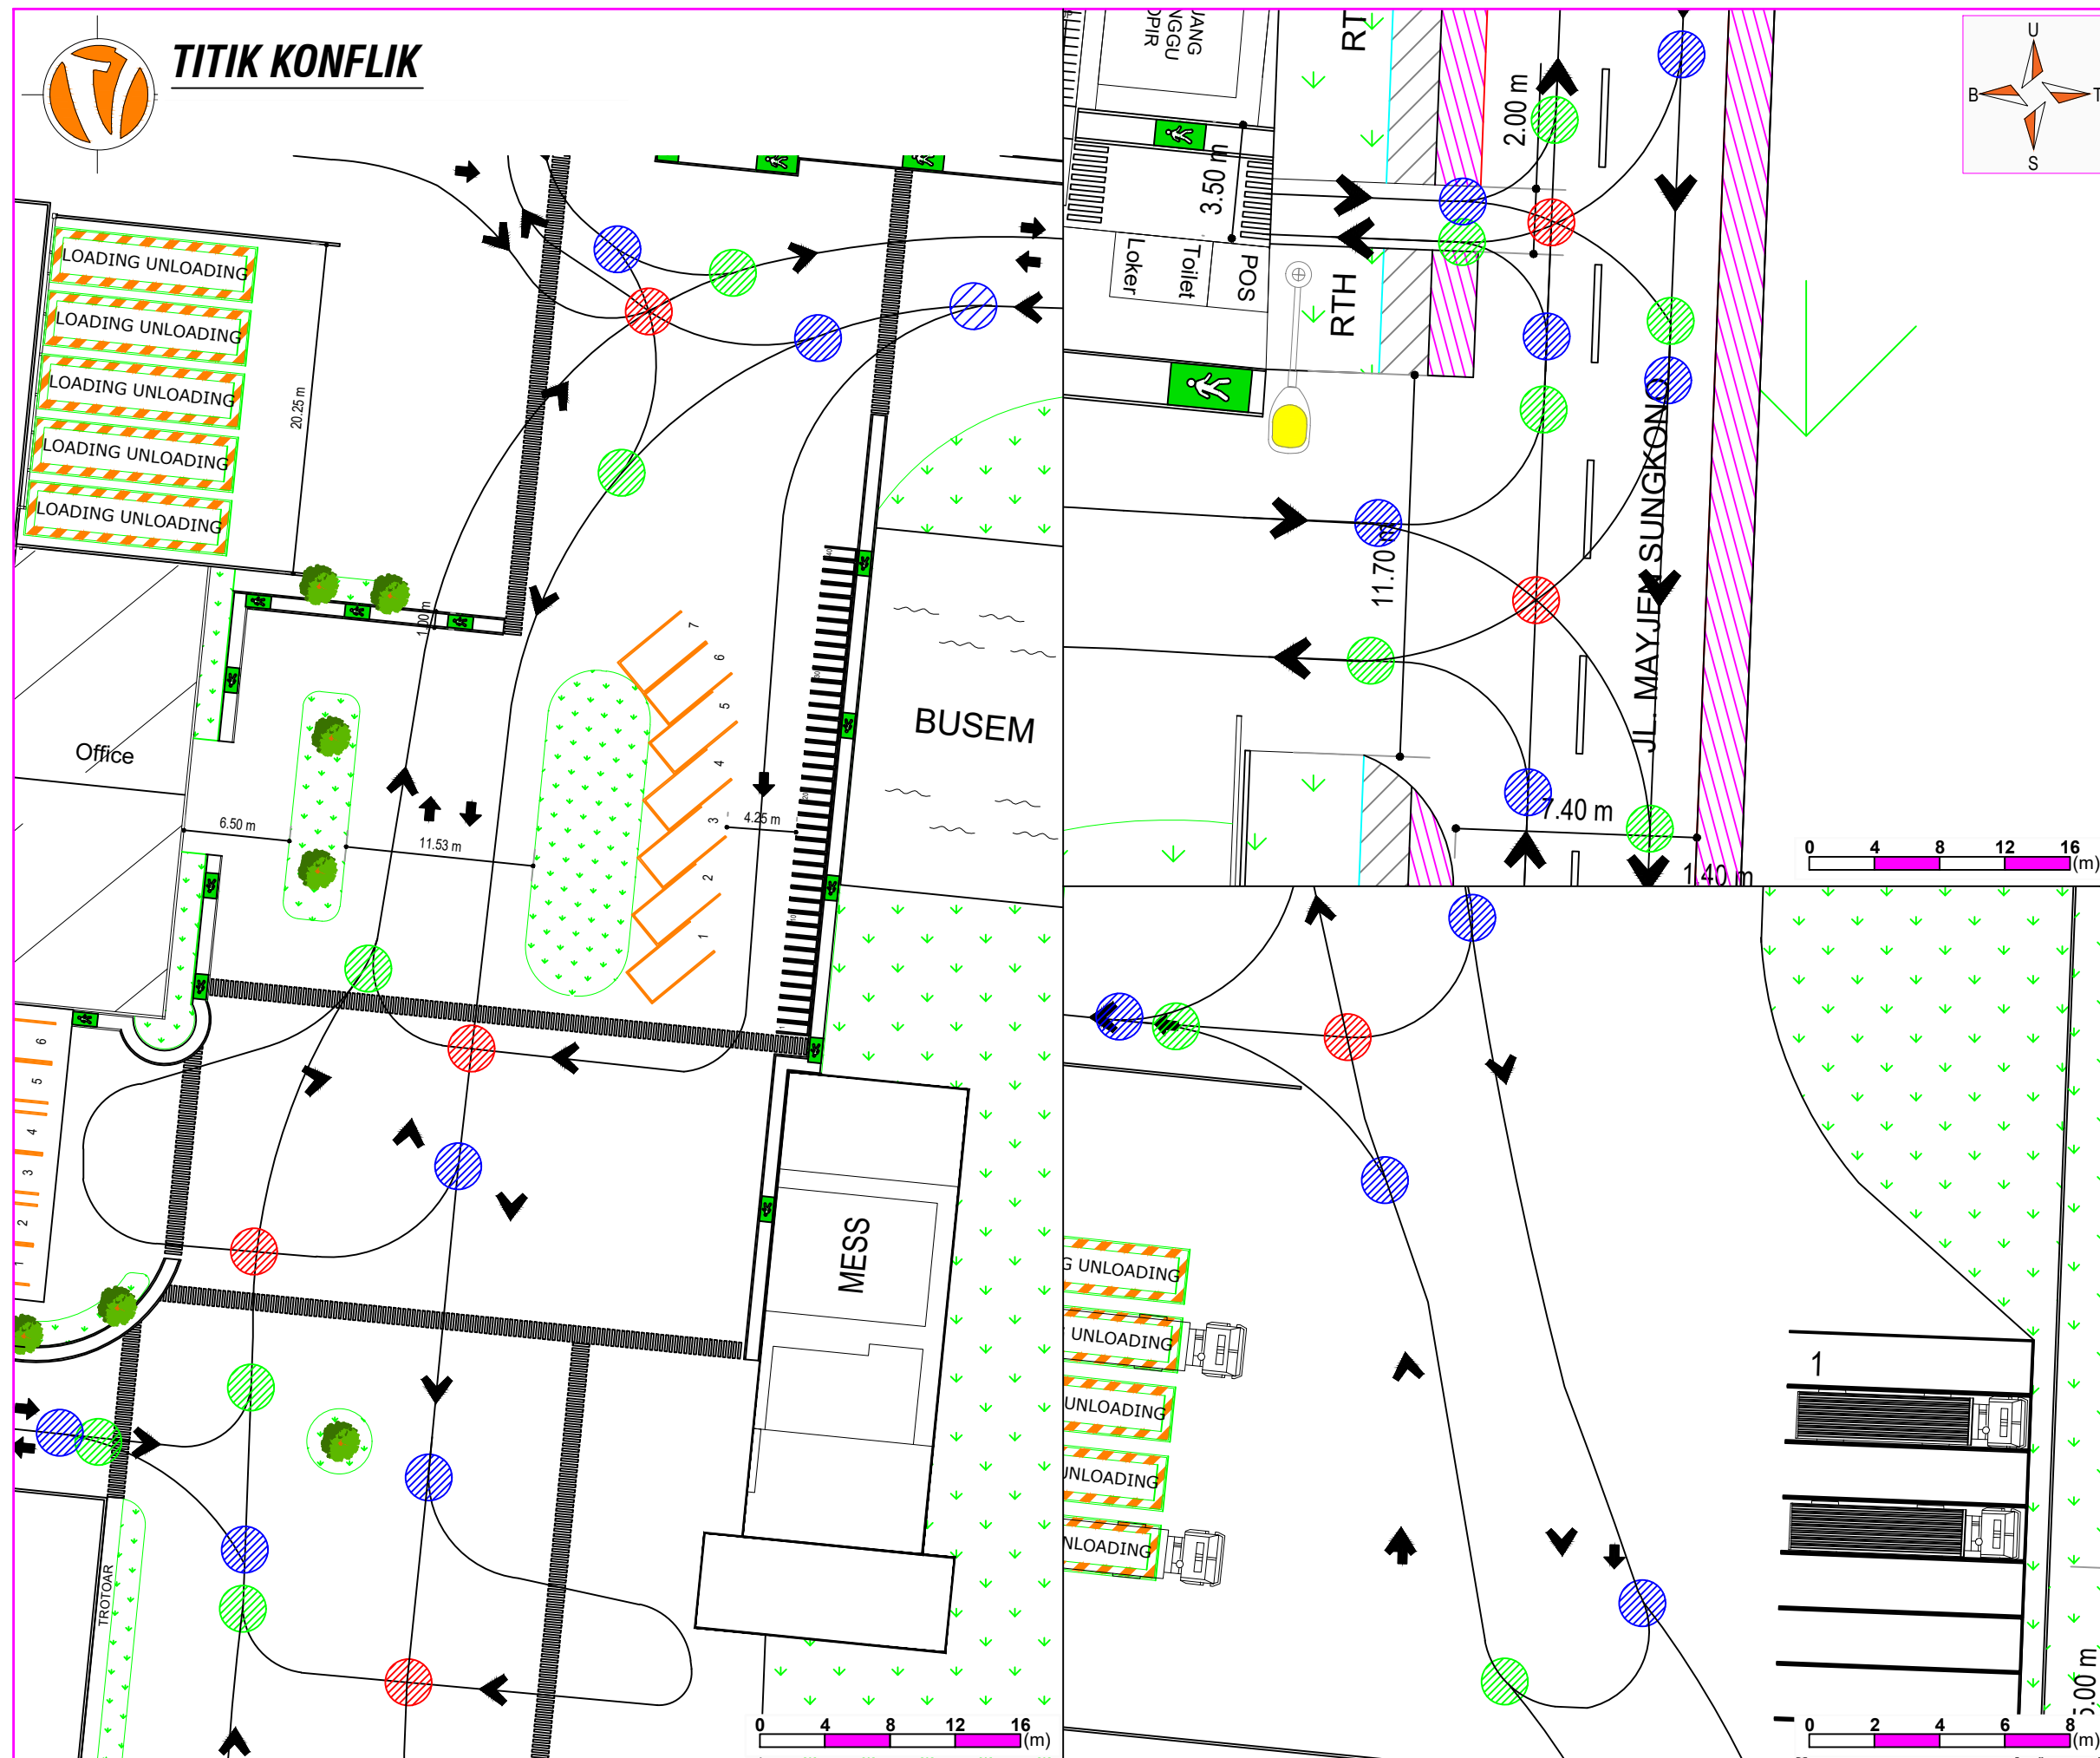

PEMERINTAH KABUPATEN SIDOARJO
DINAS PERHUBUNGAN
JL. RAYA CANDI NO.107 SIDOARJO
JAWA TIMUR

N A M A TANDA TANGAN

Dr. MOH. BAHRUL AMIG, S.Sos, MM
Kepala Dinas Perhubungan Kab. Sidoarjo
NIP. 19701211 199101 1 001

NAMA DOKUMEN

DOKUMEN HASIL ANALISIS DAMPAK LALU LINTAS
PENGEMBANGAN INDUSTRI NON WOVEN
(BUKAN TENUNAN)
"PT. MULTI SPUNINDO JAYA"
DI JL. MAYJEN SUNGKONO - DESA JABARAN -
KECAMATAN BALONGBENDO
KABUPATEN SIDOARJO PROVINSI JAWA TIMUR

JUDUL GAMBAR

TITIK KONFLIK

KETERANGAN

- ➔ ARAH SIRKULASI KENDARAAN
- TITIK KONFLIK MERGING
- TITIK KONFLIK DIVERGING
- TITIK KONFLIK CROSSING

N A M A TANDA TANGAN

DEDDY CHRISTANTO., ST
Direktur CV. Victory Konsultan

SASONGKO BASUKI
Penanggung Jawab
PT. MULTI SPUNINDO JAYA



CV. VICTORY KONSULTAN

PERUM.GRAHA KOTA D12 NO.20
SUKO - SIDOARJO
Telp/Fax : 031-51517878
Email : victorykonsultan@gmail.com

SKALA


0 10 20 30 40 (m)

KODE GAMBAR NO . GAMBAR


KNFLK 006-C



FASILITAS KESELAMATAN DAN JALUR EMERGENCY AREA A

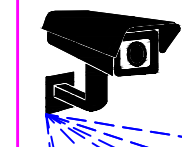


RI

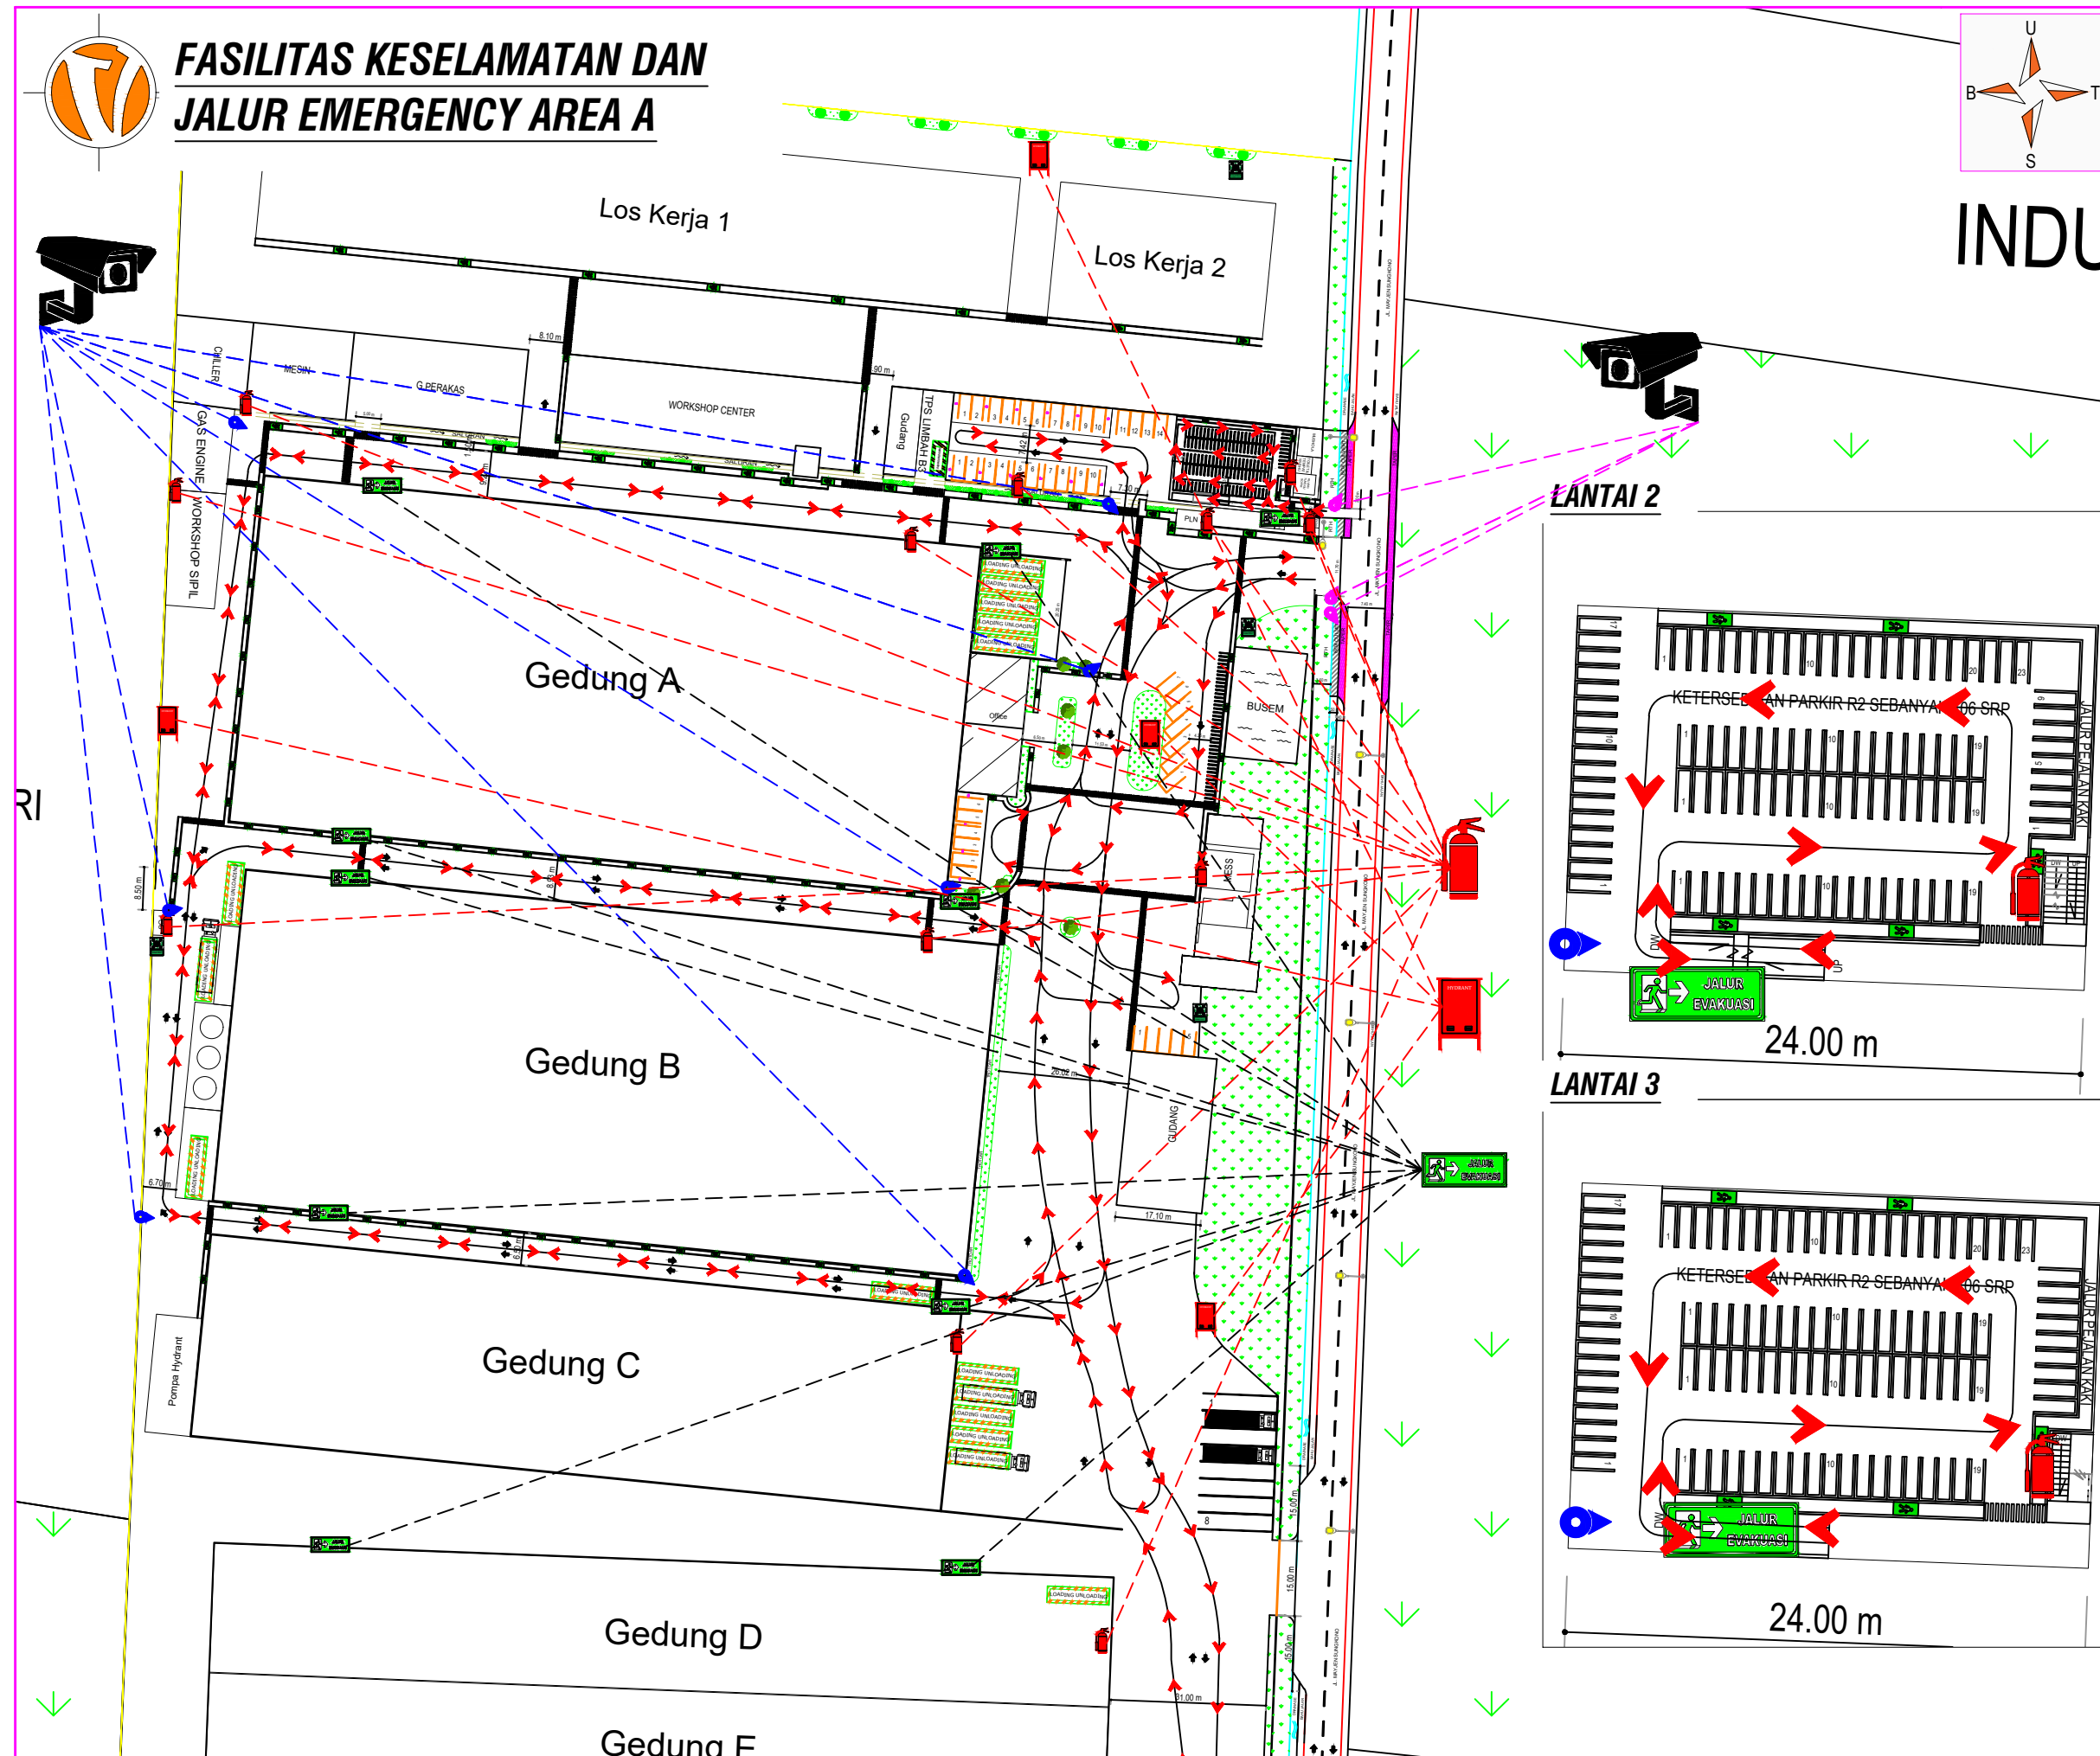


INDU

LANTAI 2

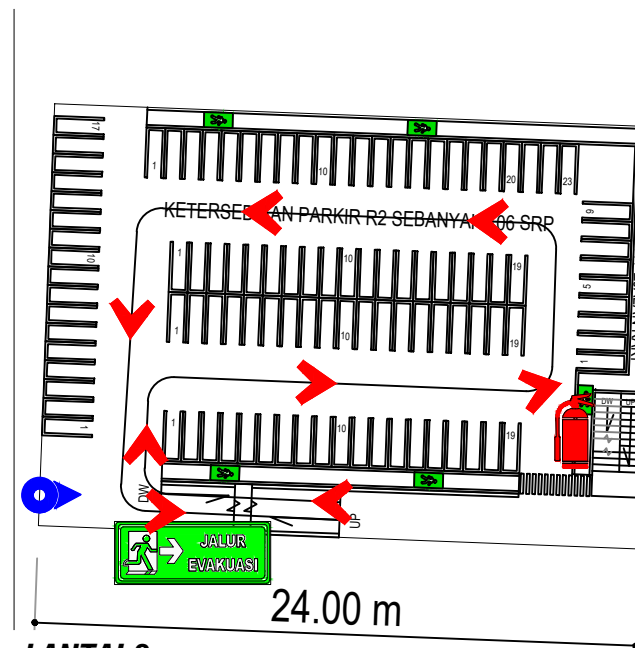

LANTAI 3

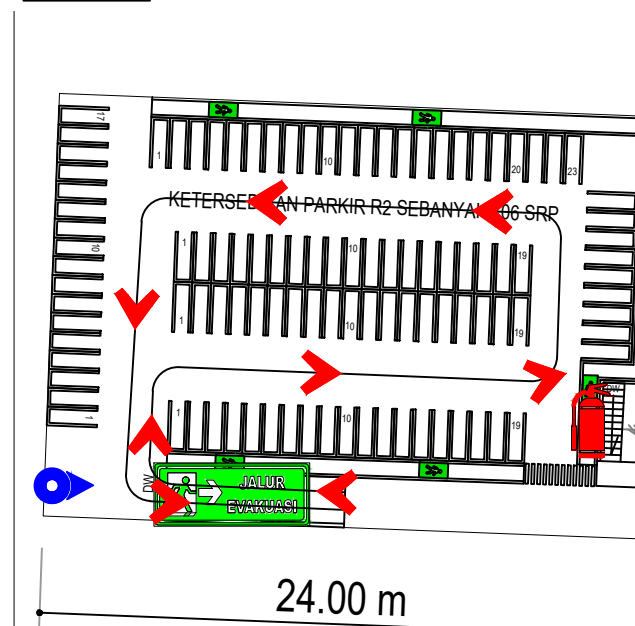

PEMERINTAH KABUPATEN SIDOARJO
DINAS PERHUBUNGAN
JL. RAYA CANDI NO.107 SIDOARJO
JAWA TIMUR

N A M A

TANDA TANGAN

Dr. MOH. BAHRUL AMIG, S.Sos, MM
Kepala Dinas Perhubungan Kab. Sidoarjo
NIP. 19701211 199101 1 001

NAMA DOKUMEN

DOKUMEN HASIL ANALISIS DAMPAK LALU LINTAS
PENGEMBANGAN INDUSTRI NON WOVEN
(BUKAN TENUNAN)
"PT. MULTI SPUNINDO JAYA"
DI JL. MAYJEN SUNKONO - DESA JABARAN -
KECAMATAN BALONGBENDO
KABUPATEN SIDOARJO PROVINSI JAWA TIMUR

JUDUL GAMBAR

FASILITAS KESELAMATAN
AREA A

KETERANGAN

TOTAL KETERSEDIAAN FASILITAS :

SIRKULASI EMERGENCY



APAR SEBANYAK 18 UNIT



HYDRANT SEBANYAK 5 UNIT



PAPAN INFORMASI "JALUR EVAKUASI"
SEBANYAK 16 UNIT



CCTV AREA LUAR KAWASAN

SEBANYAK : 3 UNIT




CCTV AREA DALAM KAWASAN
SEBANYAK : 11 UNIT

N A M A

TANDA TANGAN

DEDDY CHRISTANTO., ST
Direktur CV. Victory Konsultan

SASONGKO BASUKI
Penanggung Jawab
PT. MULTI SPUNINDO JAYA

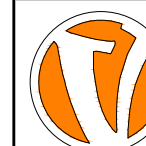

CV. VICTORY KONSULTAN

PERUM.GRAHA KOTA D12 NO.20
SUKO - SIDOARJO
Telp/Fax : 031-51517878
Email : victorykonsultan@gmail.com

SKALA

0 13 26 39 52 (m)

KODE GAMBAR

NO. GAMBAR

REKOM

007-A



FASILITAS KESELAMATAN DAN JALUR EMERGENCY AREA B

Gedung C

Gedung D


Gedung E

Los Kerja 3

Los Kerja 4

Gedung Avalan

Area Terbuka
Dgn Kanopi

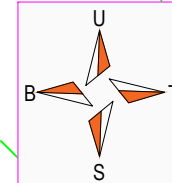

PEMERINTAH KABUPATEN SIDOARJO
DINAS PERHUBUNGAN
JL. RAYA CANDI NO.107 SIDOARJO
JAWA TIMUR

N A M A

TANDA TANGAN

Dr. MOH. BAHRUL AMIG, S.Sos, MM
Kepala Dinas Perhubungan Kab. Sidoarjo
NIP. 19701211 199101 1 001

NAMA DOKUMEN

DOKUMEN HASIL ANALISIS DAMPAK LALU LINTAS
PENGEMBANGAN INDUSTRI NON WOVEN
(BUKAN TENUNAN)
"PT. MULTI SPUNINDO JAYA"
DI JL. MAYJEN SUNKONO - DESA JABARAN -
KECAMATAN BALONGBENDO
KABUPATEN SIDOARJO PROVINSI JAWA TIMUR

JUDUL GAMBAR

FASILITAS KESELAMATAN
AREA B

KETERANGAN

N A M A

TANDA TANGAN

DEDDY CHRISTANTO., ST
Direktur CV. Victory Konsultan

SASONGKO BASUKI
Penanggung Jawab
PT. MULTI SPUNINDO JAYA



CV. VICTORY KONSULTAN

PERUM.GRAHA KOTA D12 NO.20
SUKO - SIDOARJO
Telp/Fax : 031-51517878
Email : victorykonsultan@gmail.com

SKALA

0 10 20 30 40 (m)

KODE GAMBAR

NO . GAMBAR

REKOM


007-B



ILUSTRASI 3D



TAMPAK ATAS

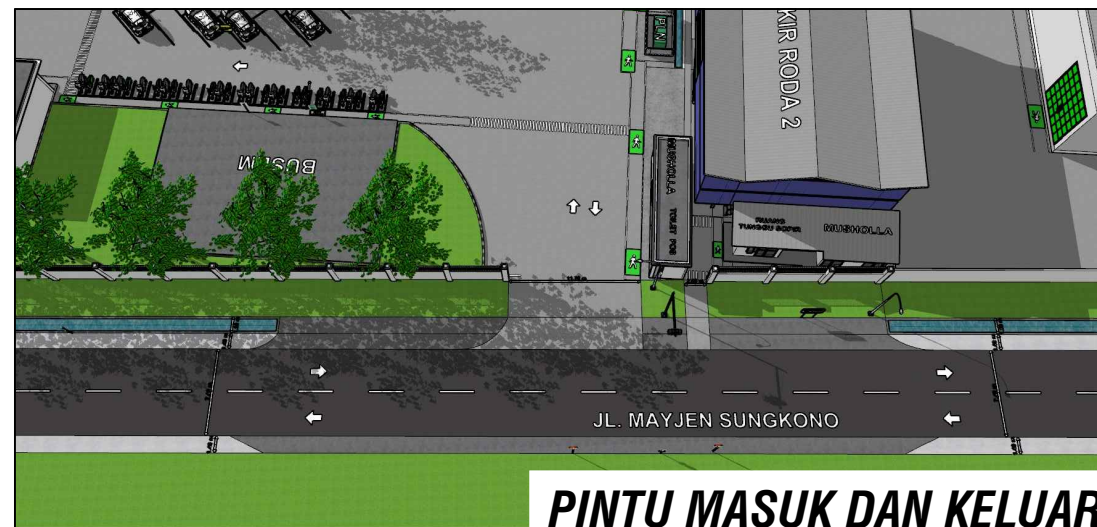

PINTU MASUK DAN KELUAR




PINTU EMERGENCY




TAMPAK DEPAN



AREA KAWASAN

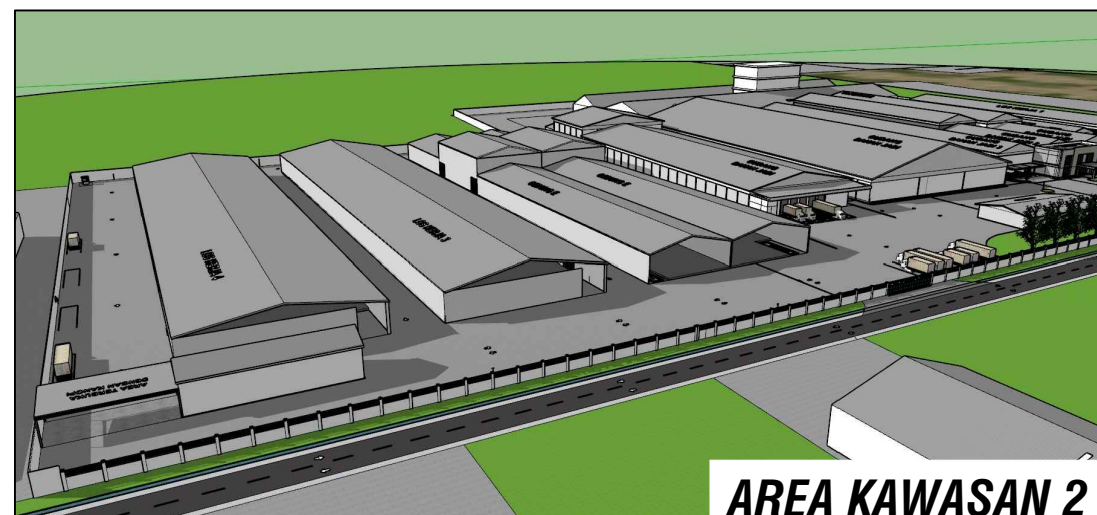

AREA KAWASAN 2

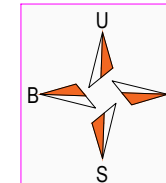

PEMERINTAH KABUPATEN SIDOARJO
DINAS PERHUBUNGAN
JL. RAYA CANDI NO.107 SIDOARJO
JAWA TIMUR

NAMA

Dr. MOH. BAHRUL AMIG, S.Sos, MM
Kepala Dinas Perhubungan Kab. Sidoarjo
NIP. 19701211 199101 1 001

TANDA TANGAN

NAMA DOKUMEN

DOKUMEN HASIL ANALISIS DAMPAK LALU LINTAS
PENGEMBANGAN INDUSTRI NON WOVEN
(BUKAN TENUNAN)
"PT. MULTI SPUNINDO JAYA"
DI JL. MAYJEN SUNGKONO - DESA JABARAN -
KECAMATAN BALONGBENDO
KABUPATEN SIDOARJO PROVINSI JAWA TIMUR

JUDUL GAMBAR

ILUSTRASI 3D

KETERANGAN

NAMA

DEDDY CHRISTIANTO., ST
Direktur CV. Victory Konsultan

TANDA TANGAN

SASONGKO BASUKI
Penanggung Jawab
PT. MULTI SPUNINDO JAYA



CV. VICTORY KONSULTAN

PERUM.GRAHA KOTA D12 NO.20
SUKO - SIDOARJO
Telp/Fax : 031-51517878
Email : victorykonsultan@gmail.com

KODE GAMBAR

3D

NO. GAMBAR

008