

Renovasi R. Engineering



Dimensi Ruangan Eksisting


- Panjang : 3,5 m
- Lebar : 3,5 m
- Tinggi : 3,7 m

Sisi sebelah timur ruangan di
ekstend 2,5 m


Kondisi Eksisting

Renovasi R. Engineering


Layout Extention R. Engineering

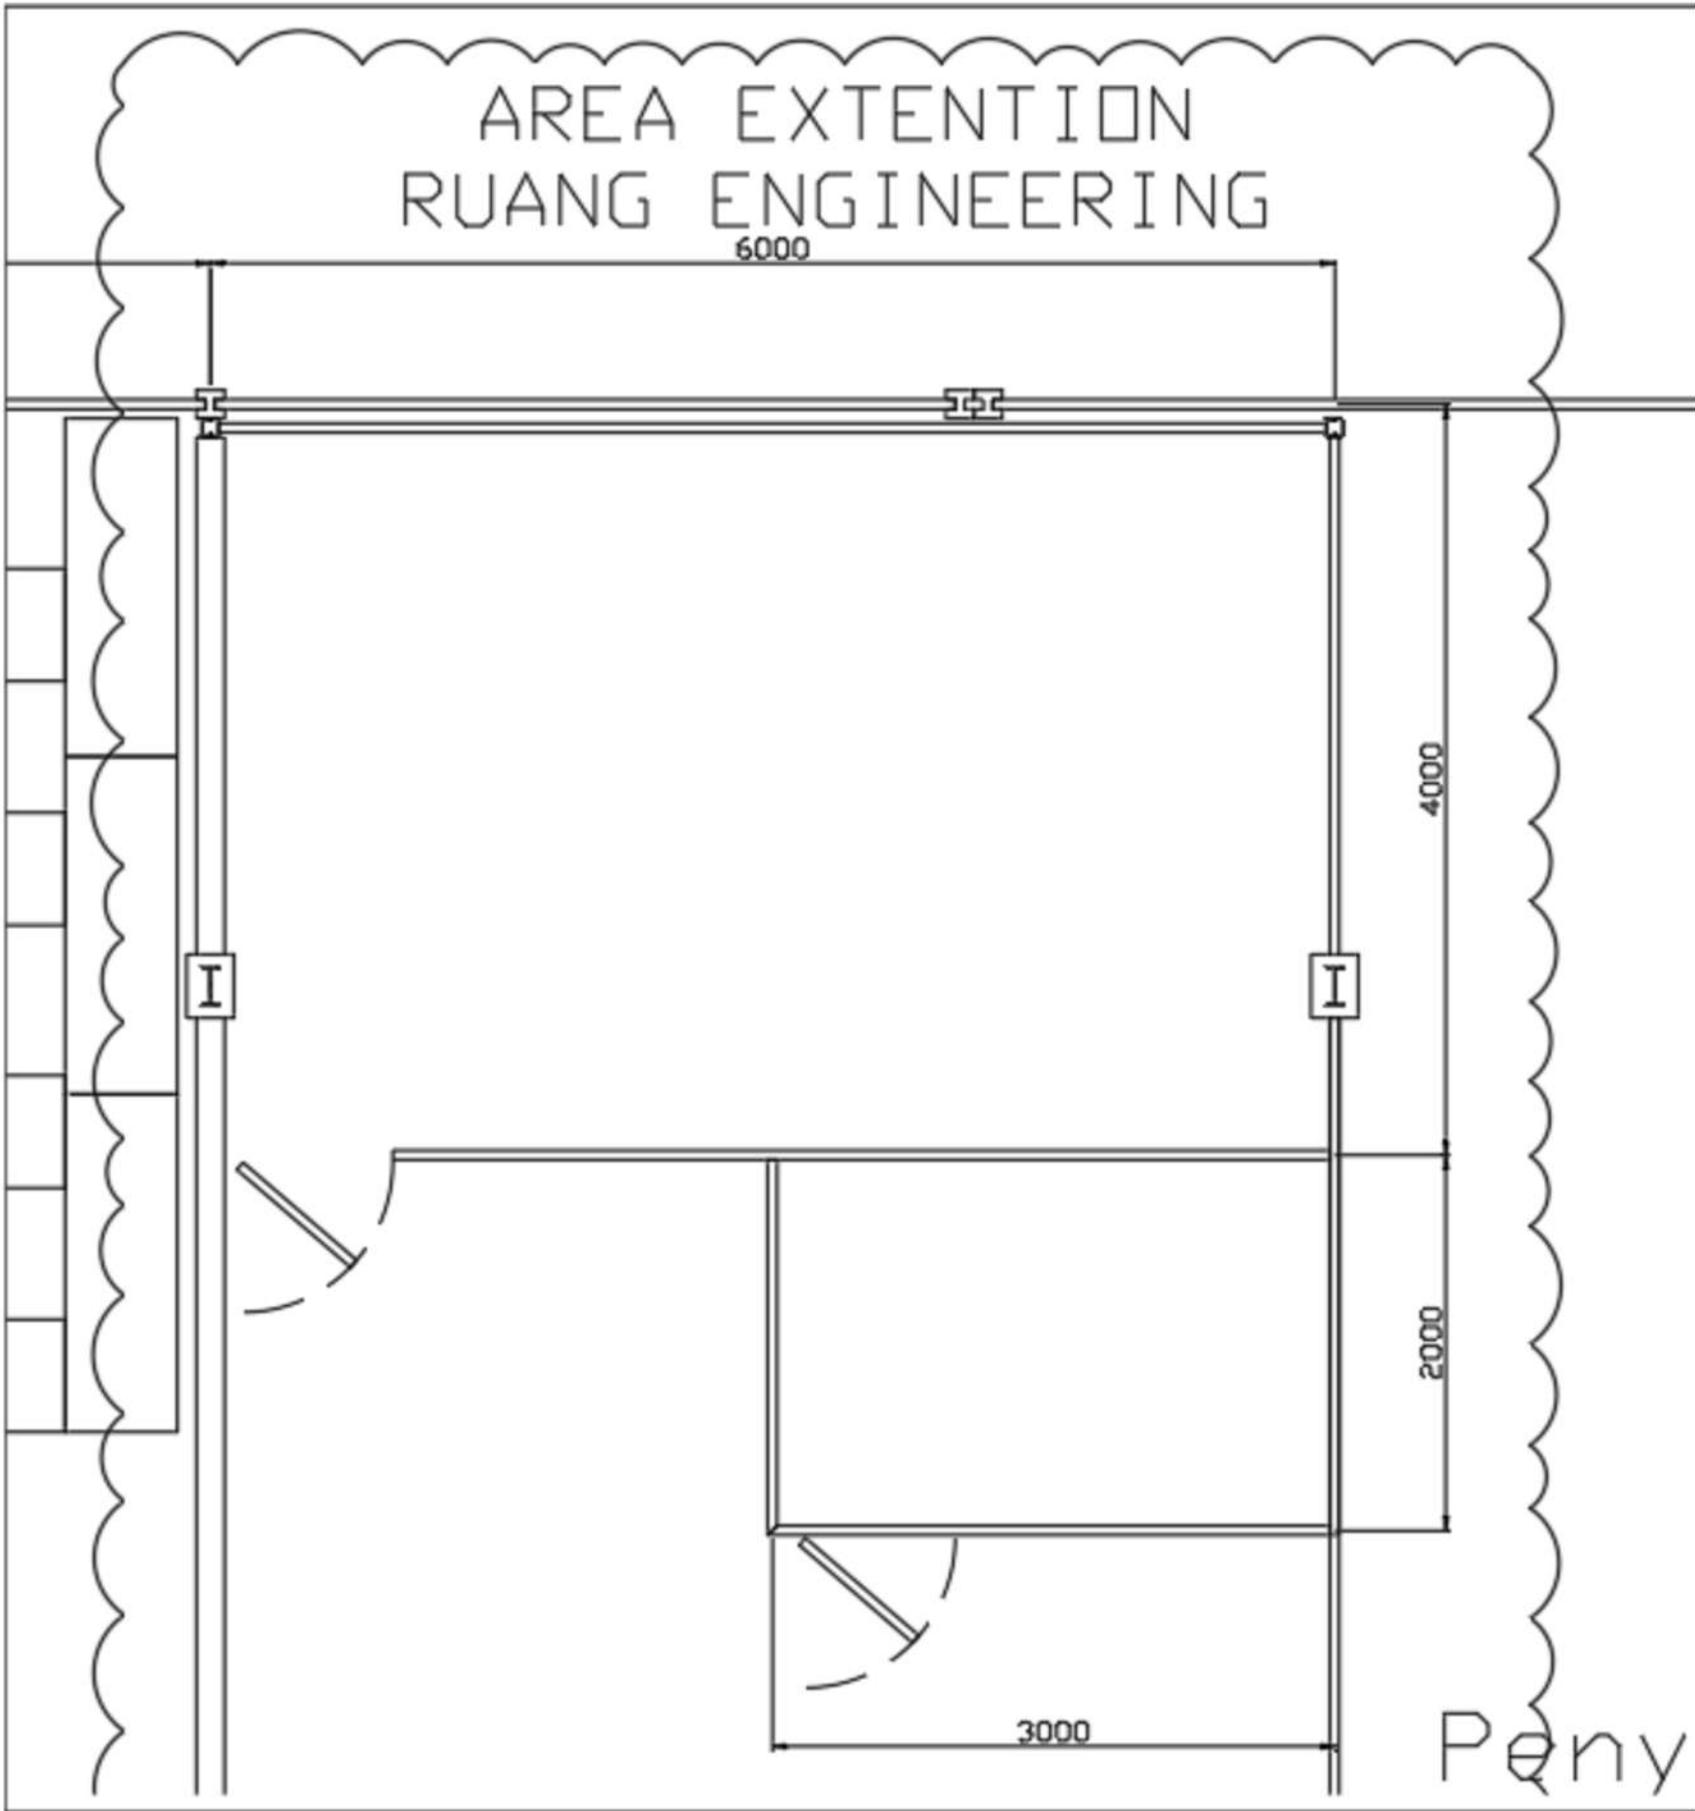

Detail lapisan dinding

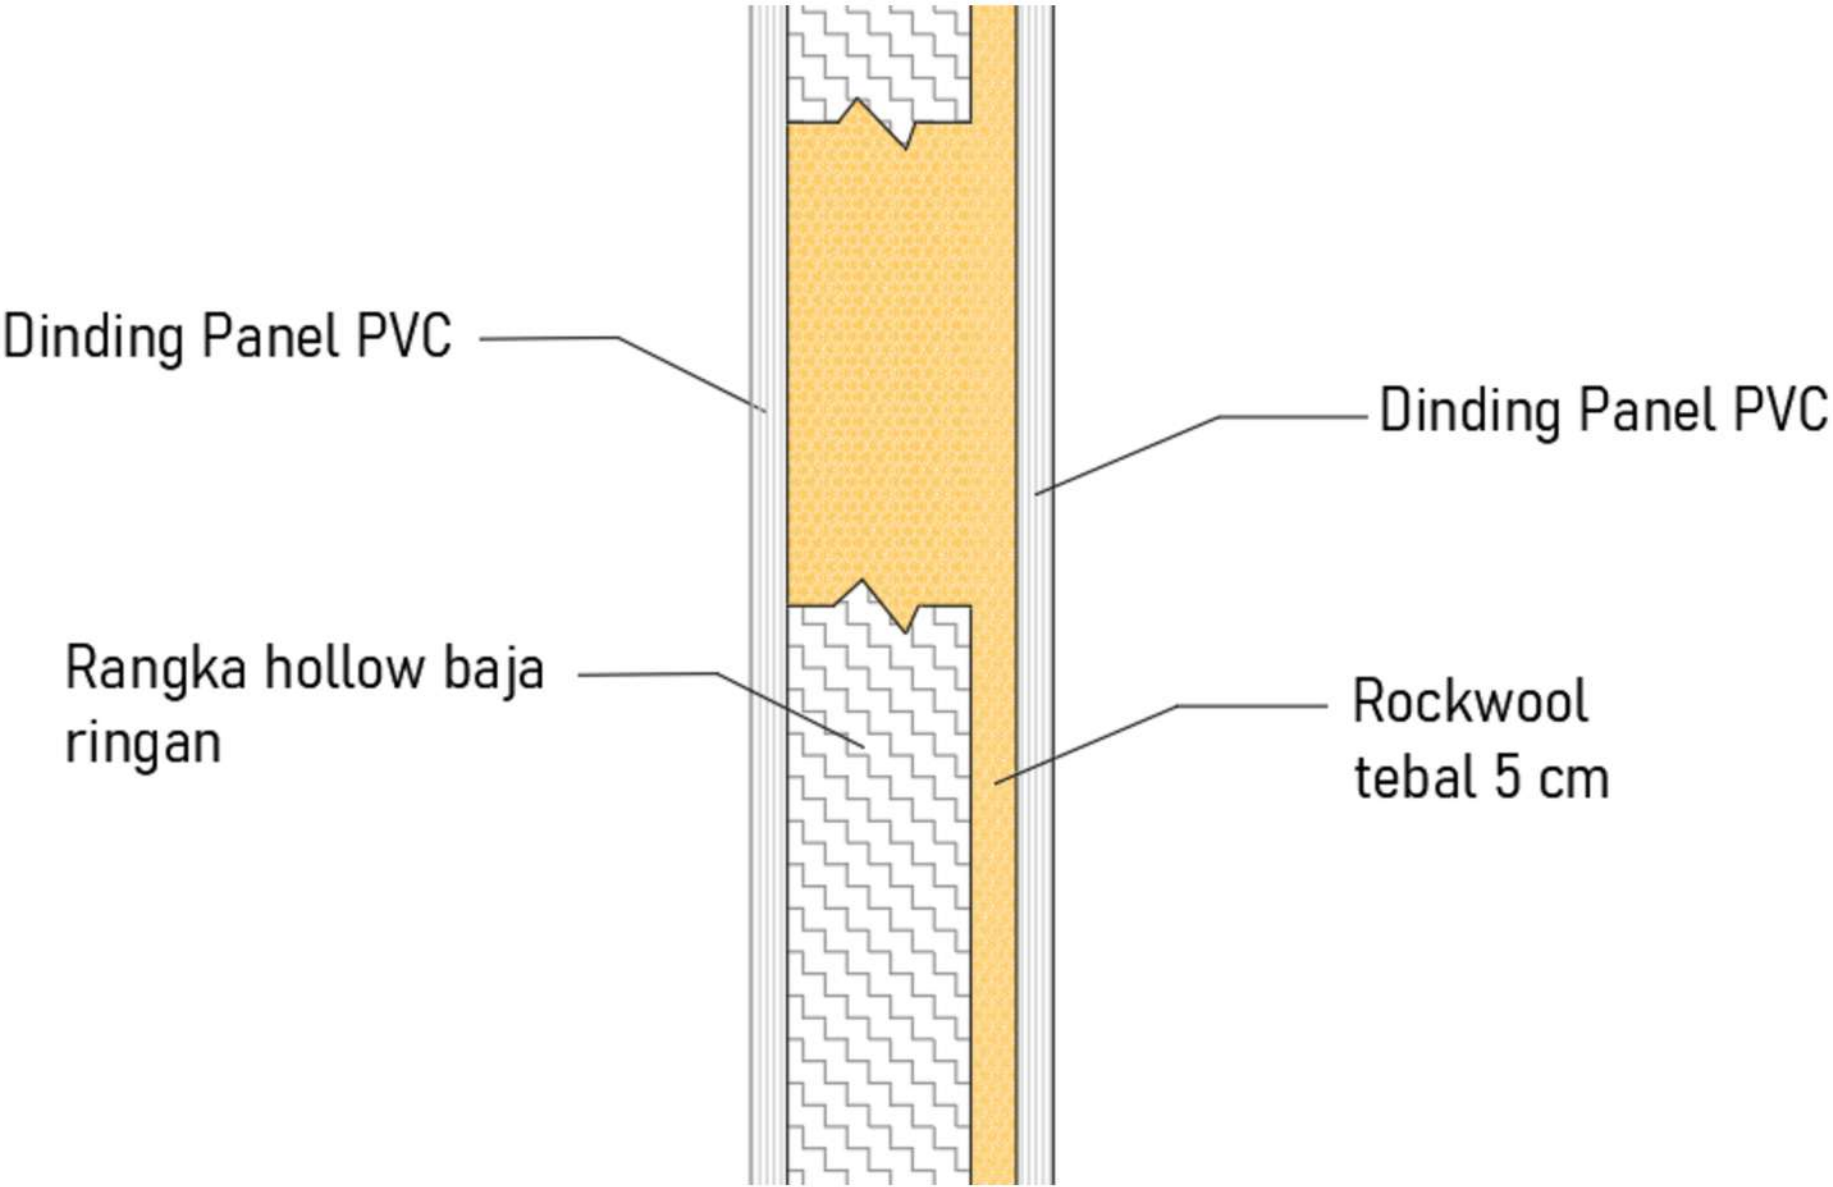

Renovasi R. Engineering

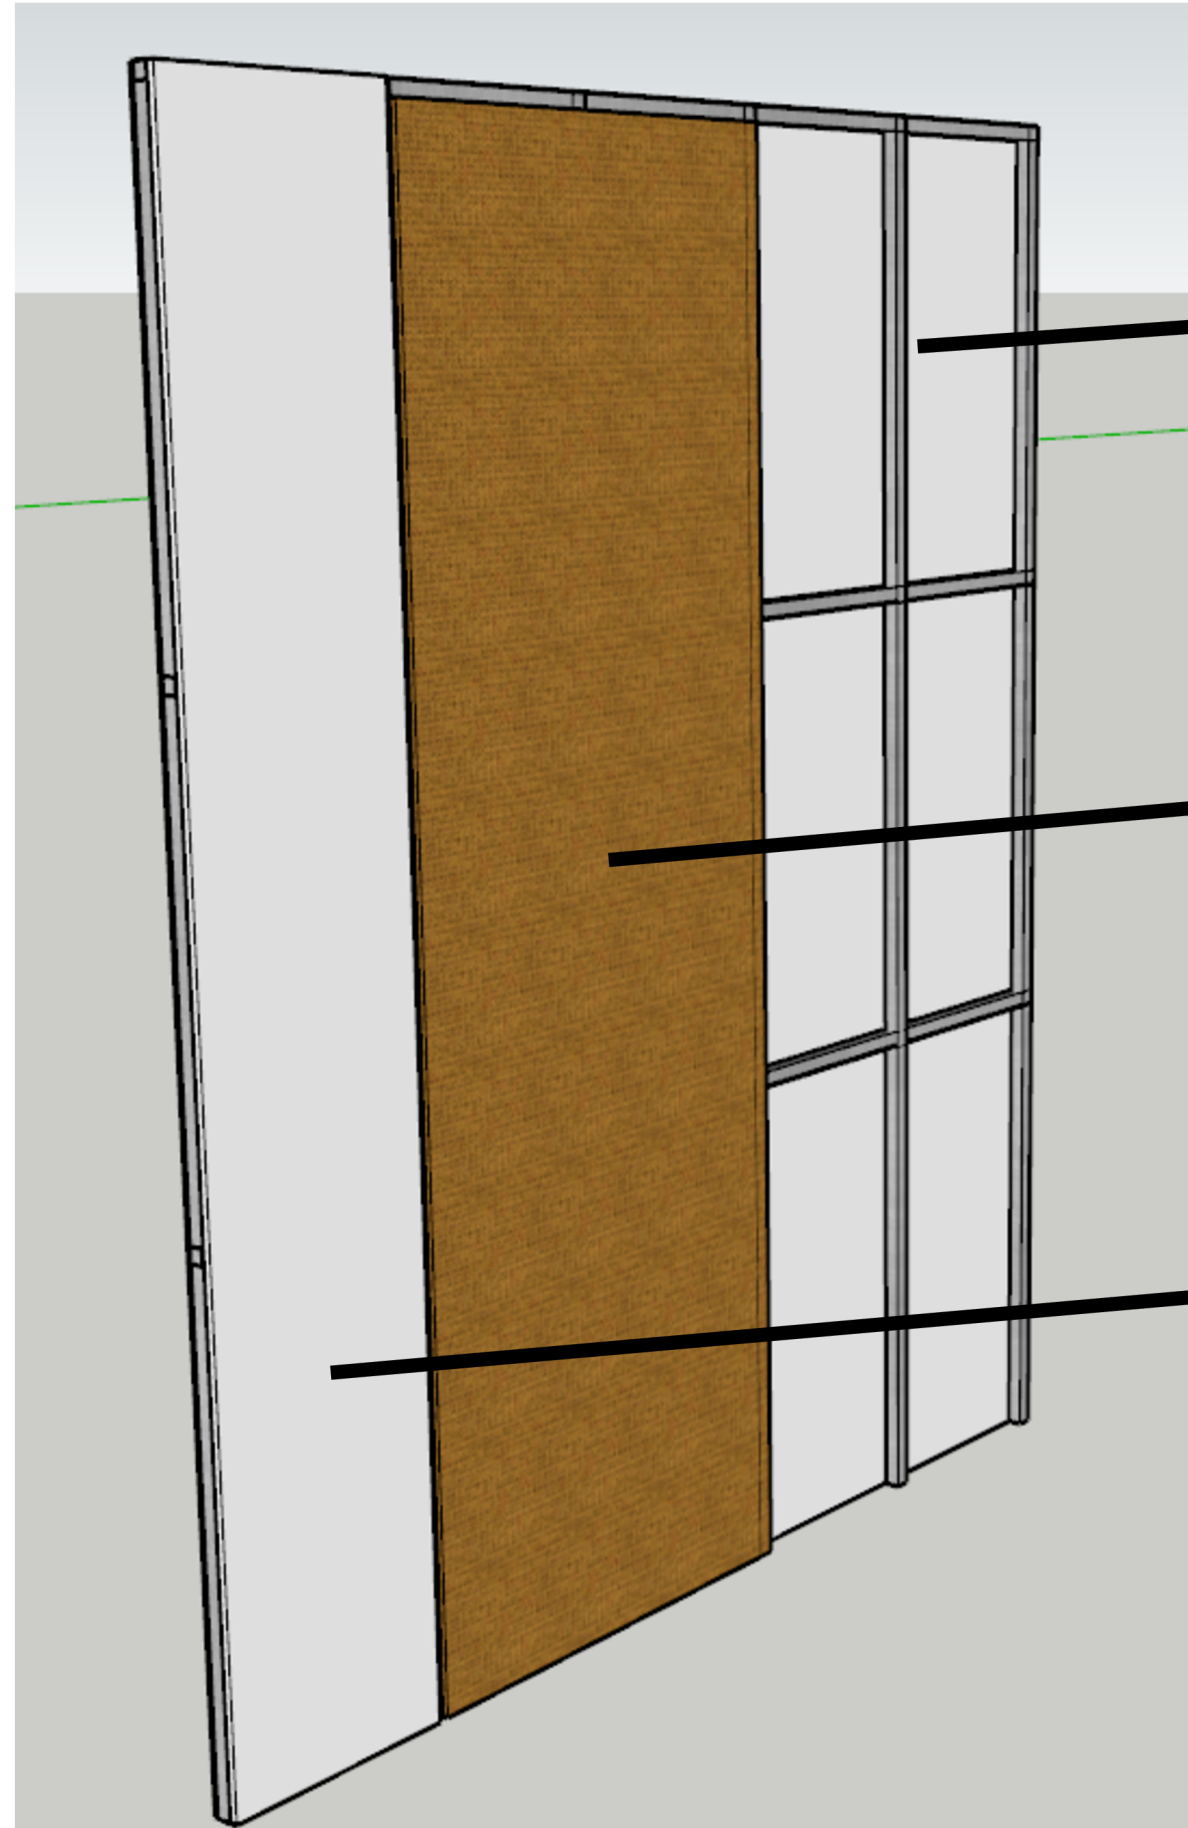


Tampak Rangka


Tampak Rockwool


Tampak Shunda PVC


DINDING EKSISTING

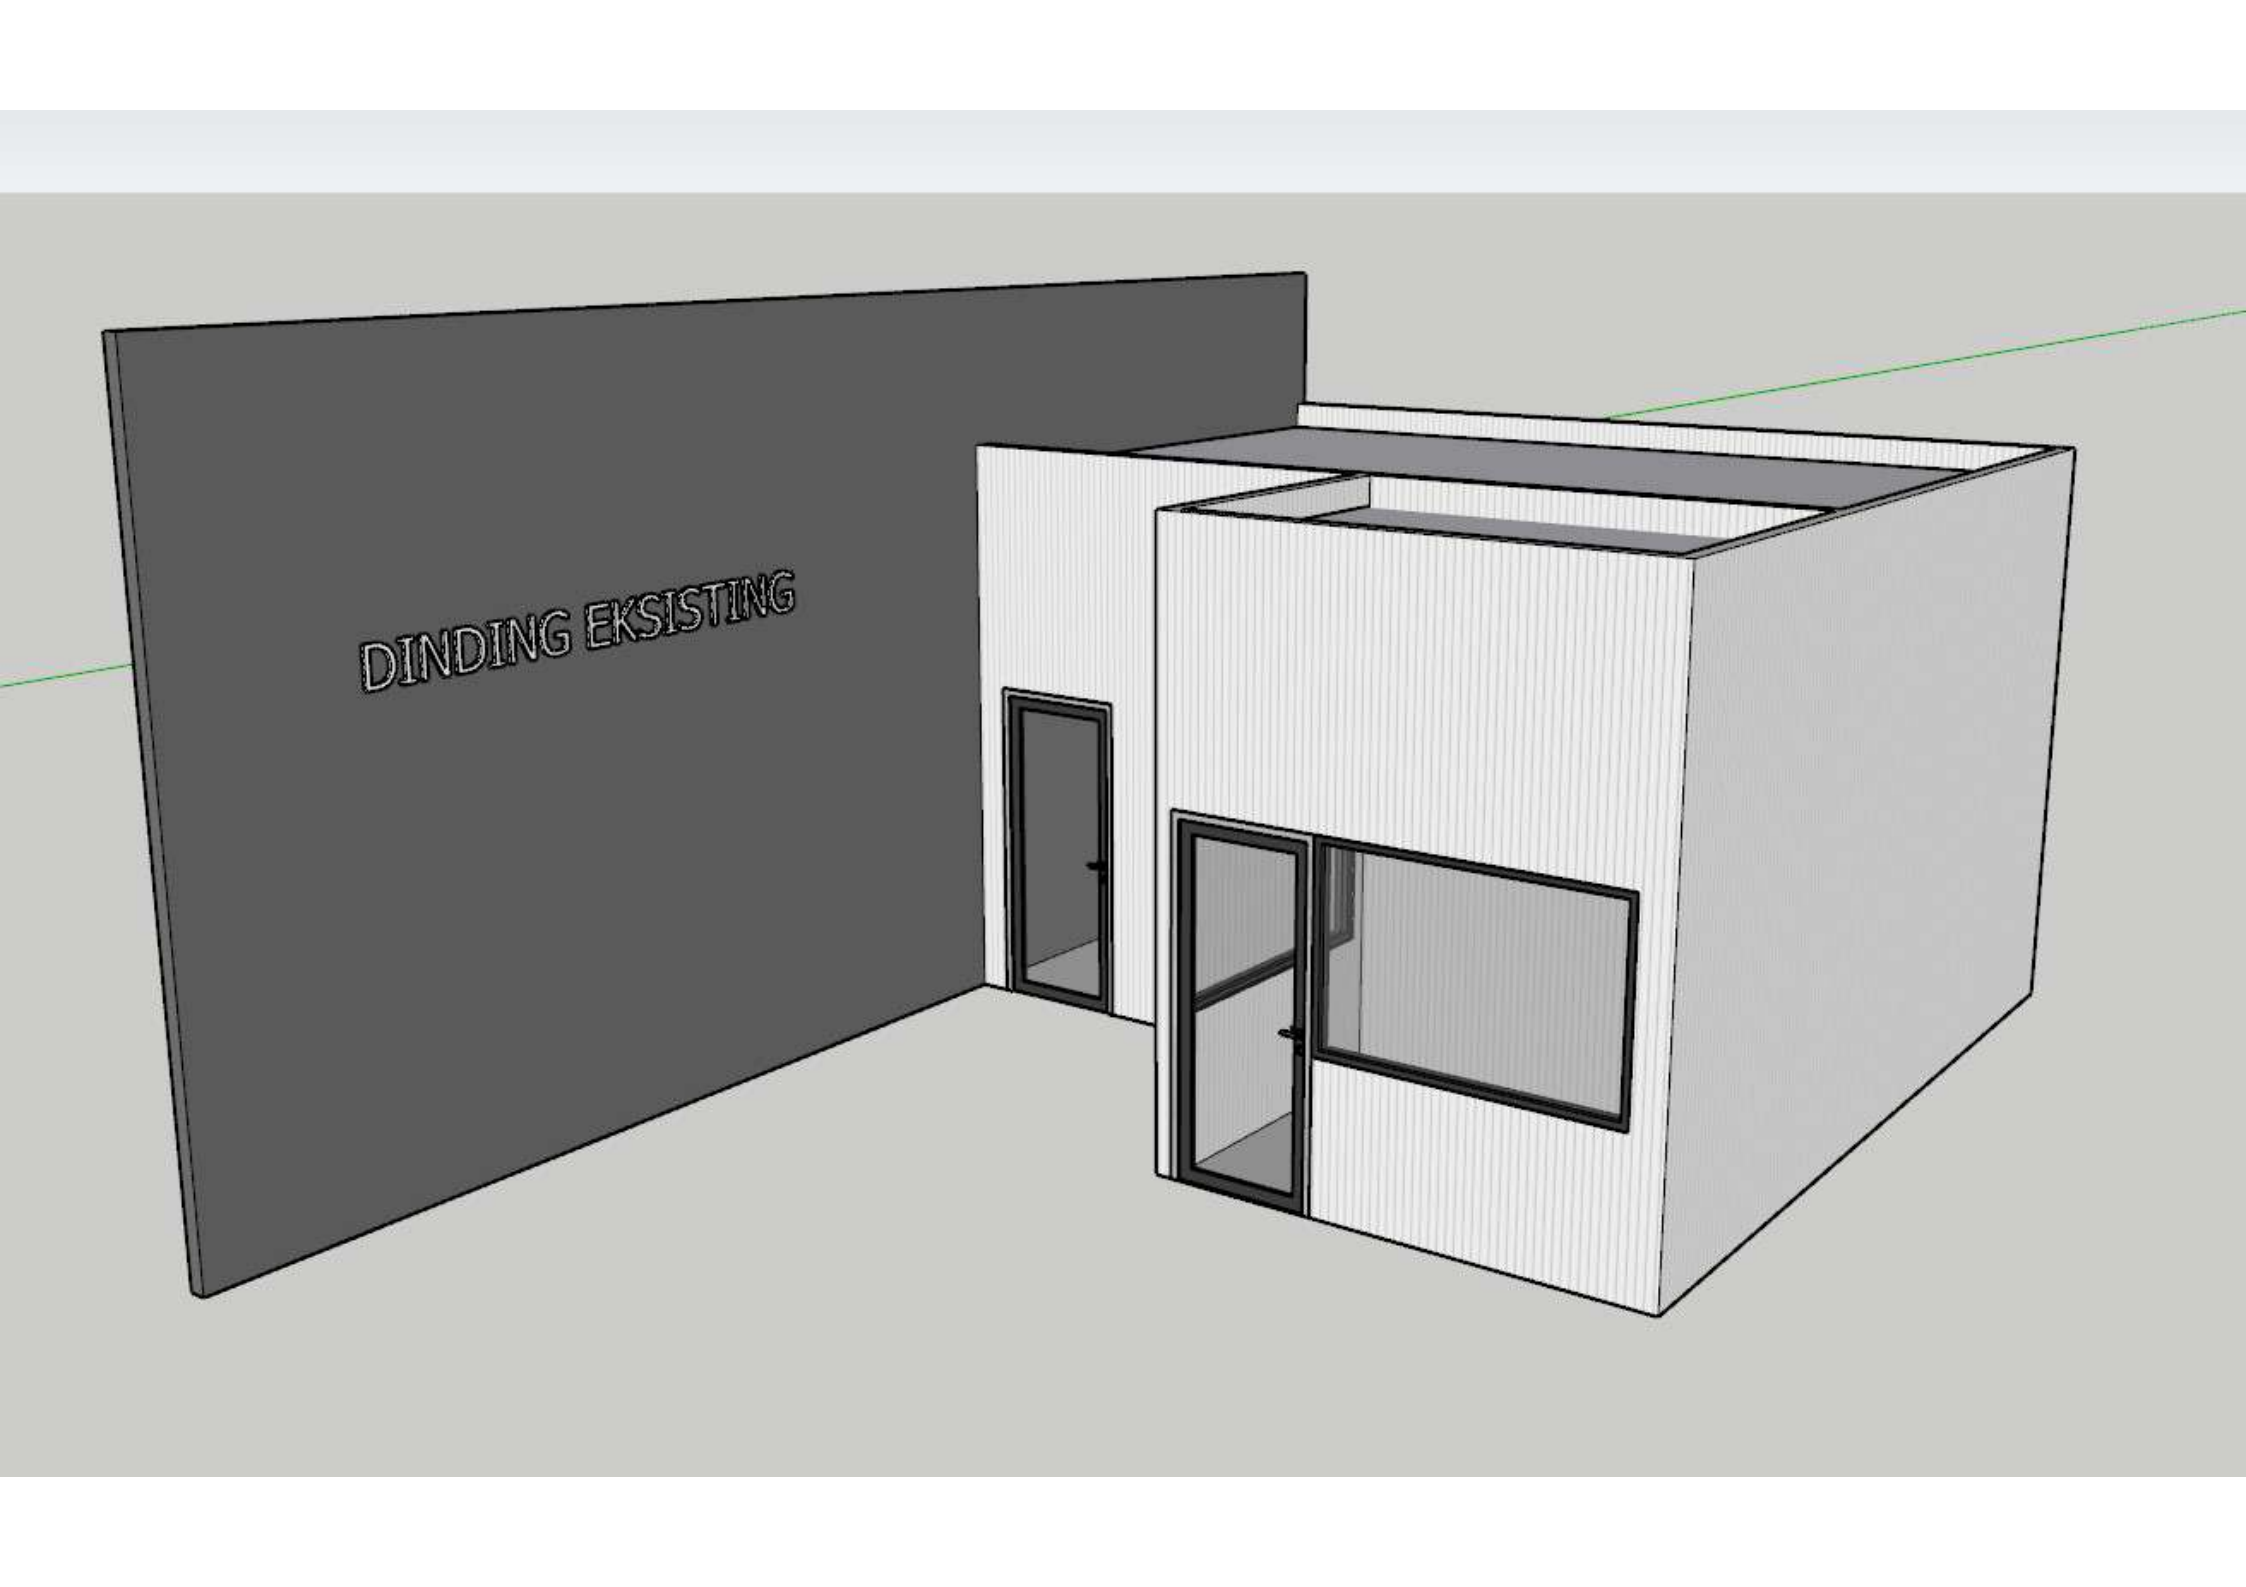


A 3D architectural rendering showing a proposed building addition. On the left is a dark gray rectangular wall labeled 'DINDING EKSISTING' (Existing Wall). To its right is a new, white, rectangular structure. This new structure features a tall, narrow glass door on its left side and a larger glass window on its front face. The roof of the new structure is shown in a cutaway view, revealing a flat interior space. The entire scene is set against a light gray background with a green line indicating a perspective or construction axis.

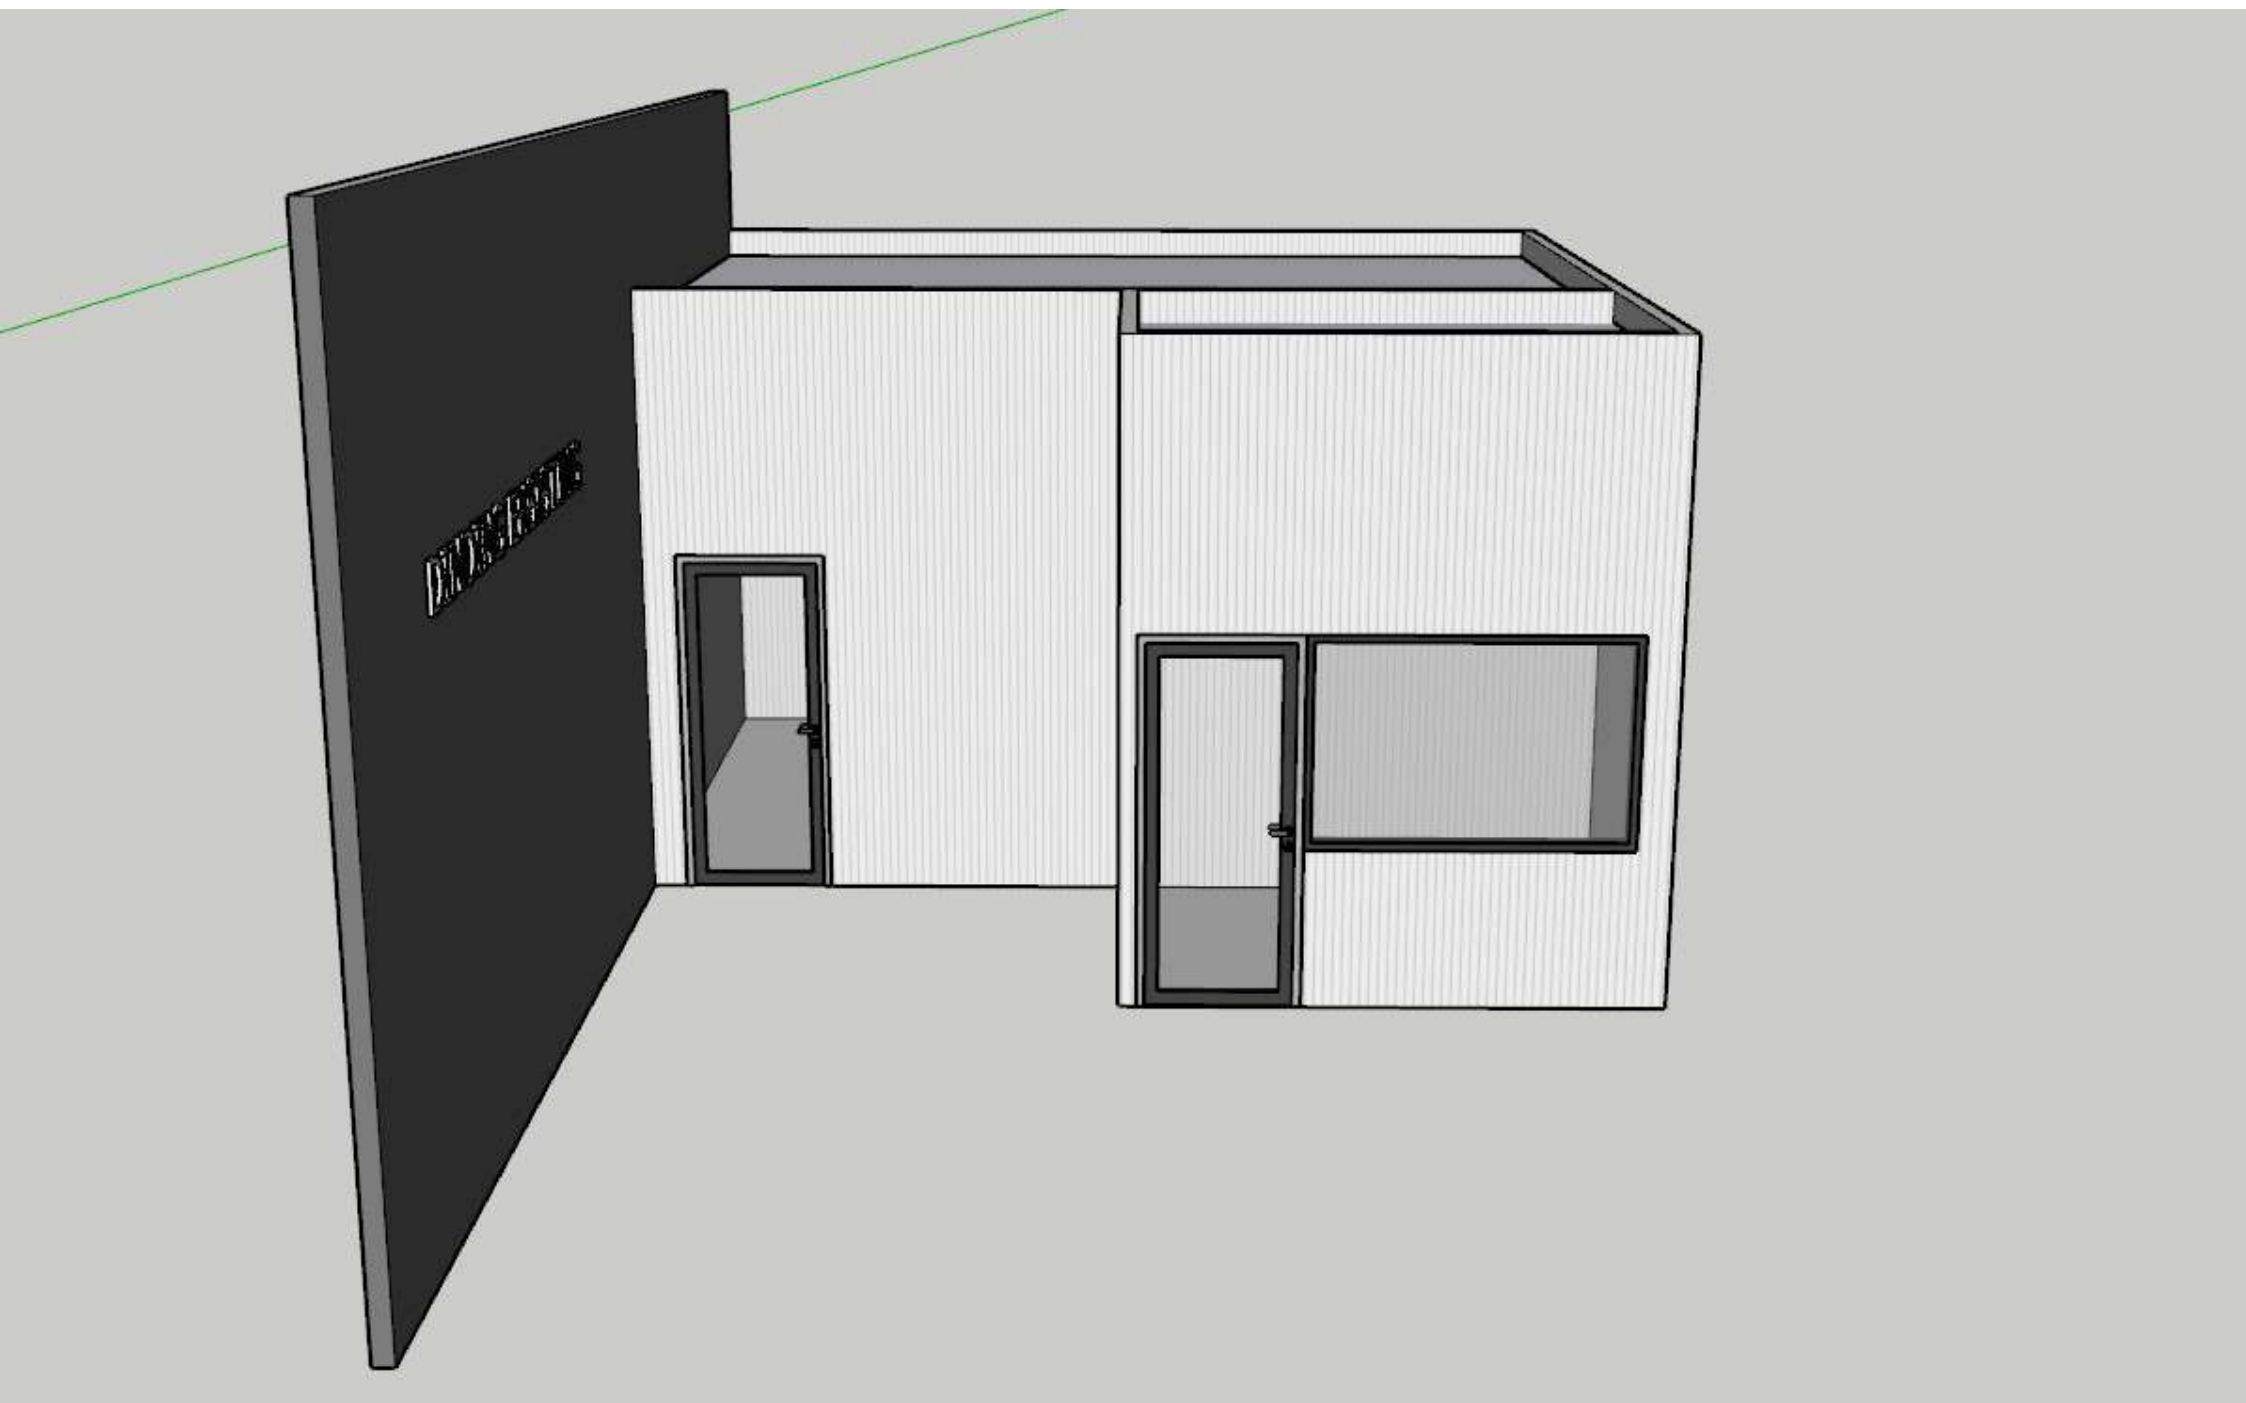

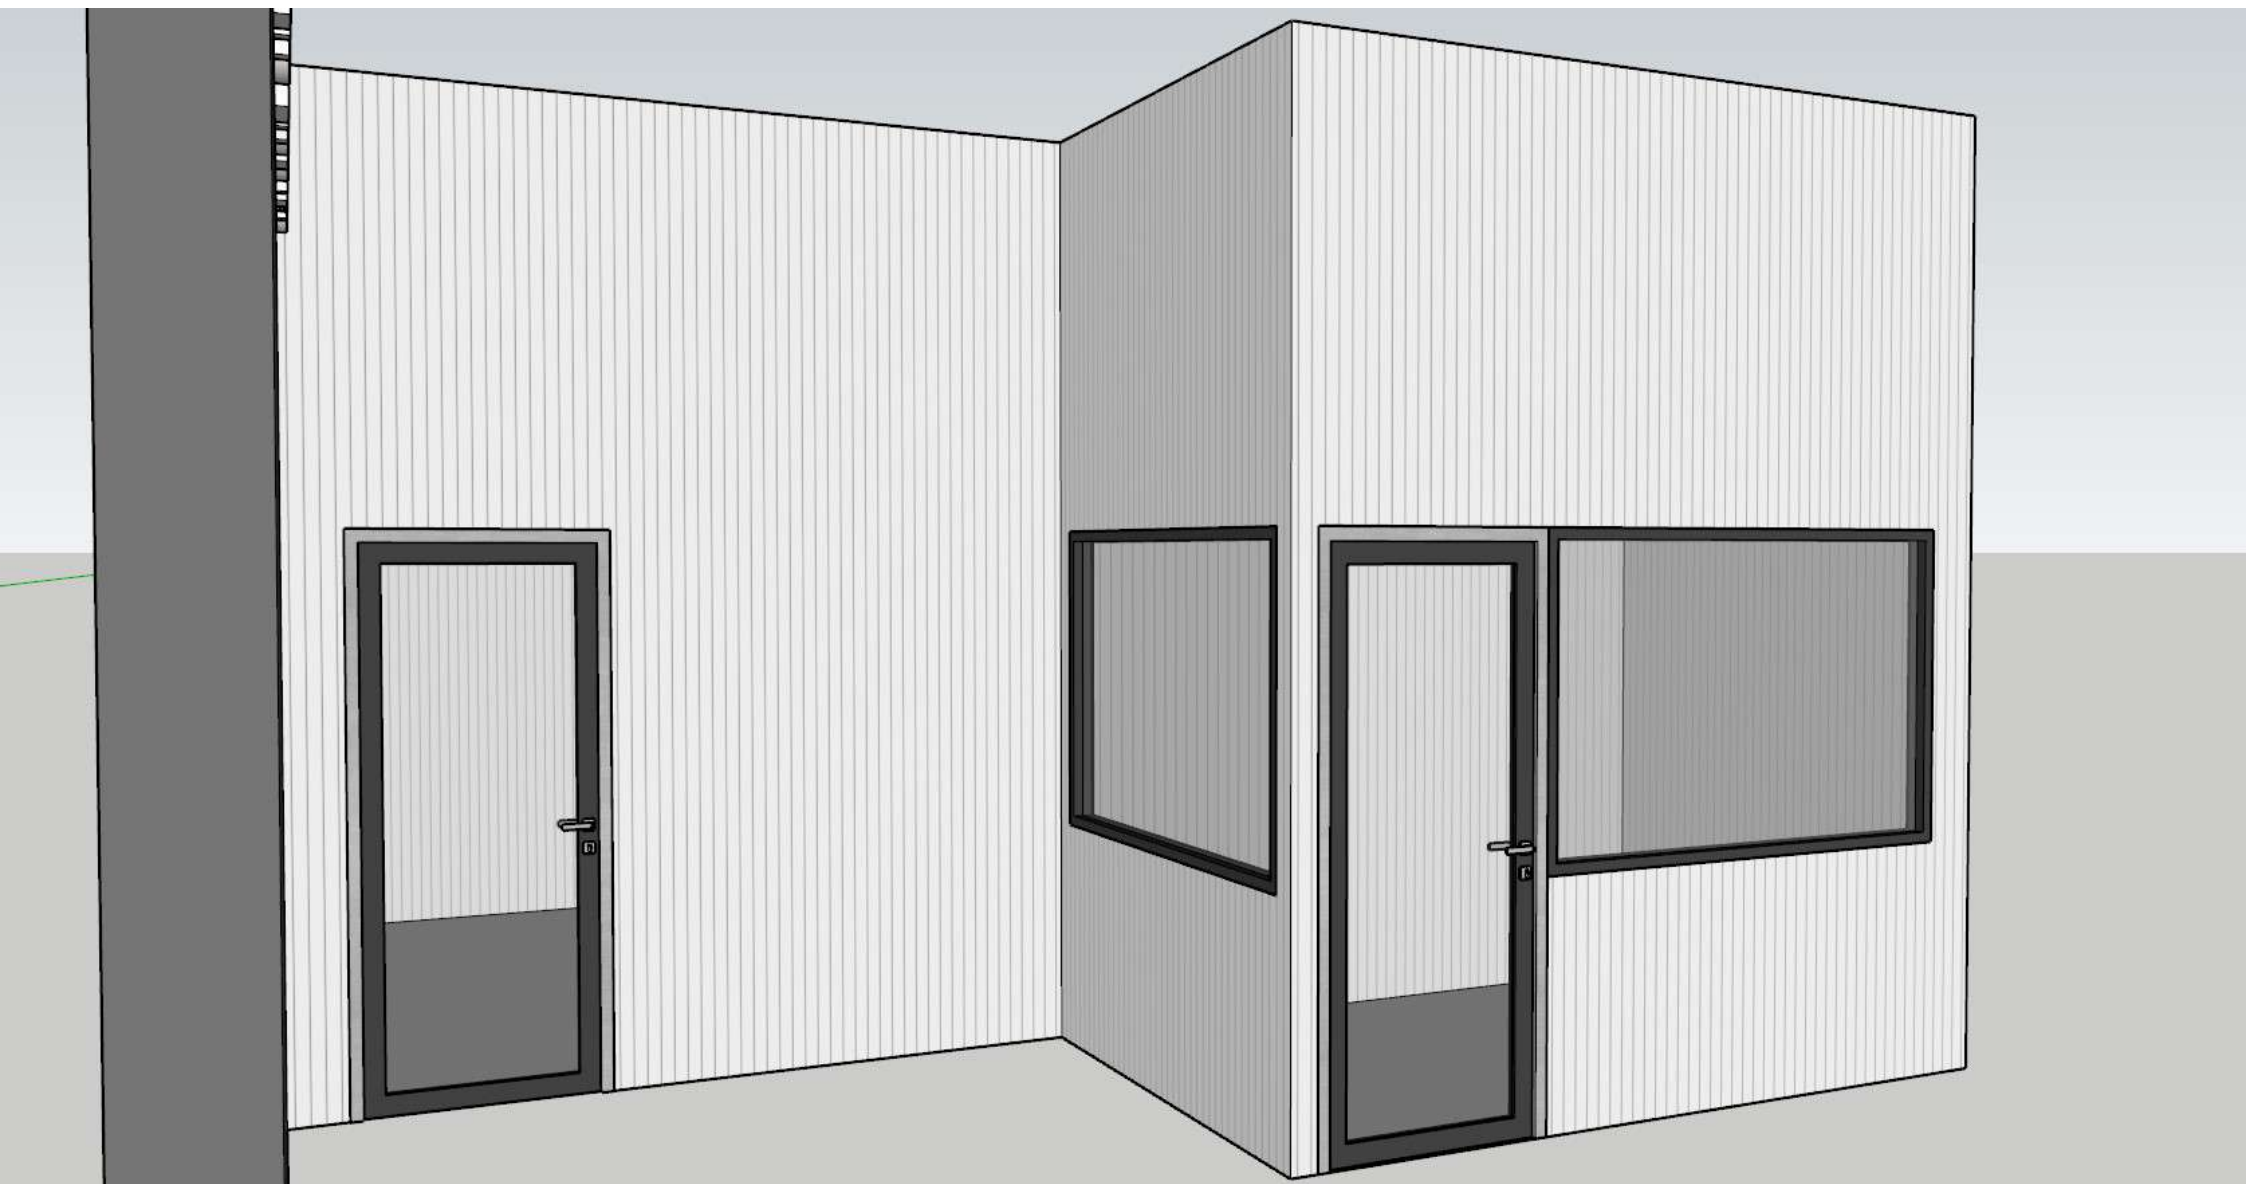

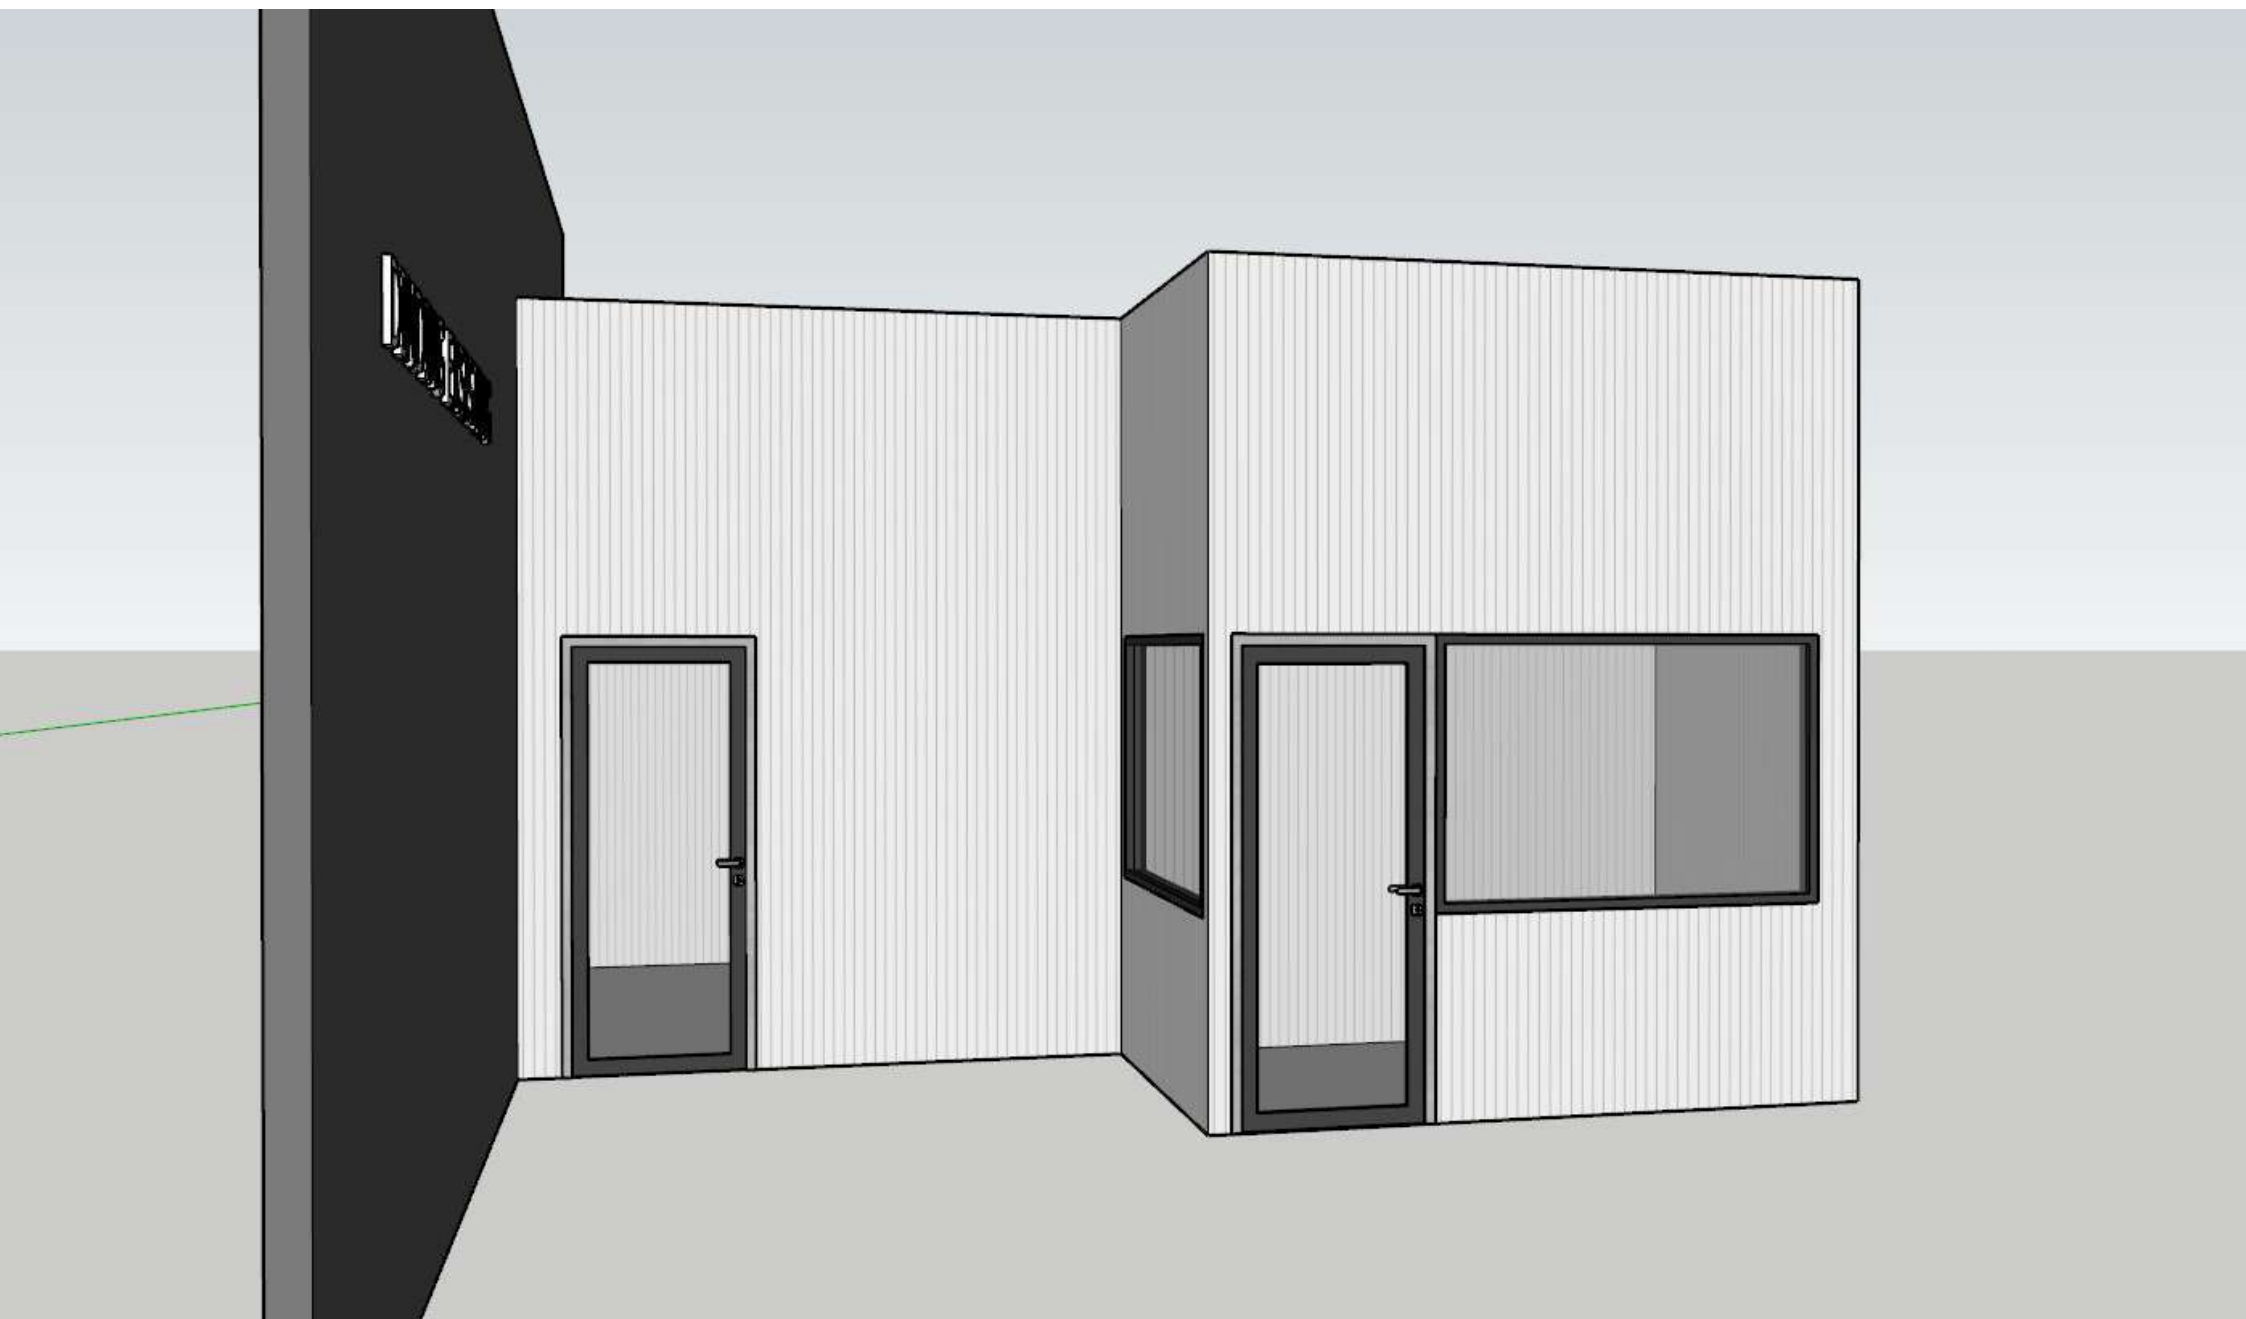

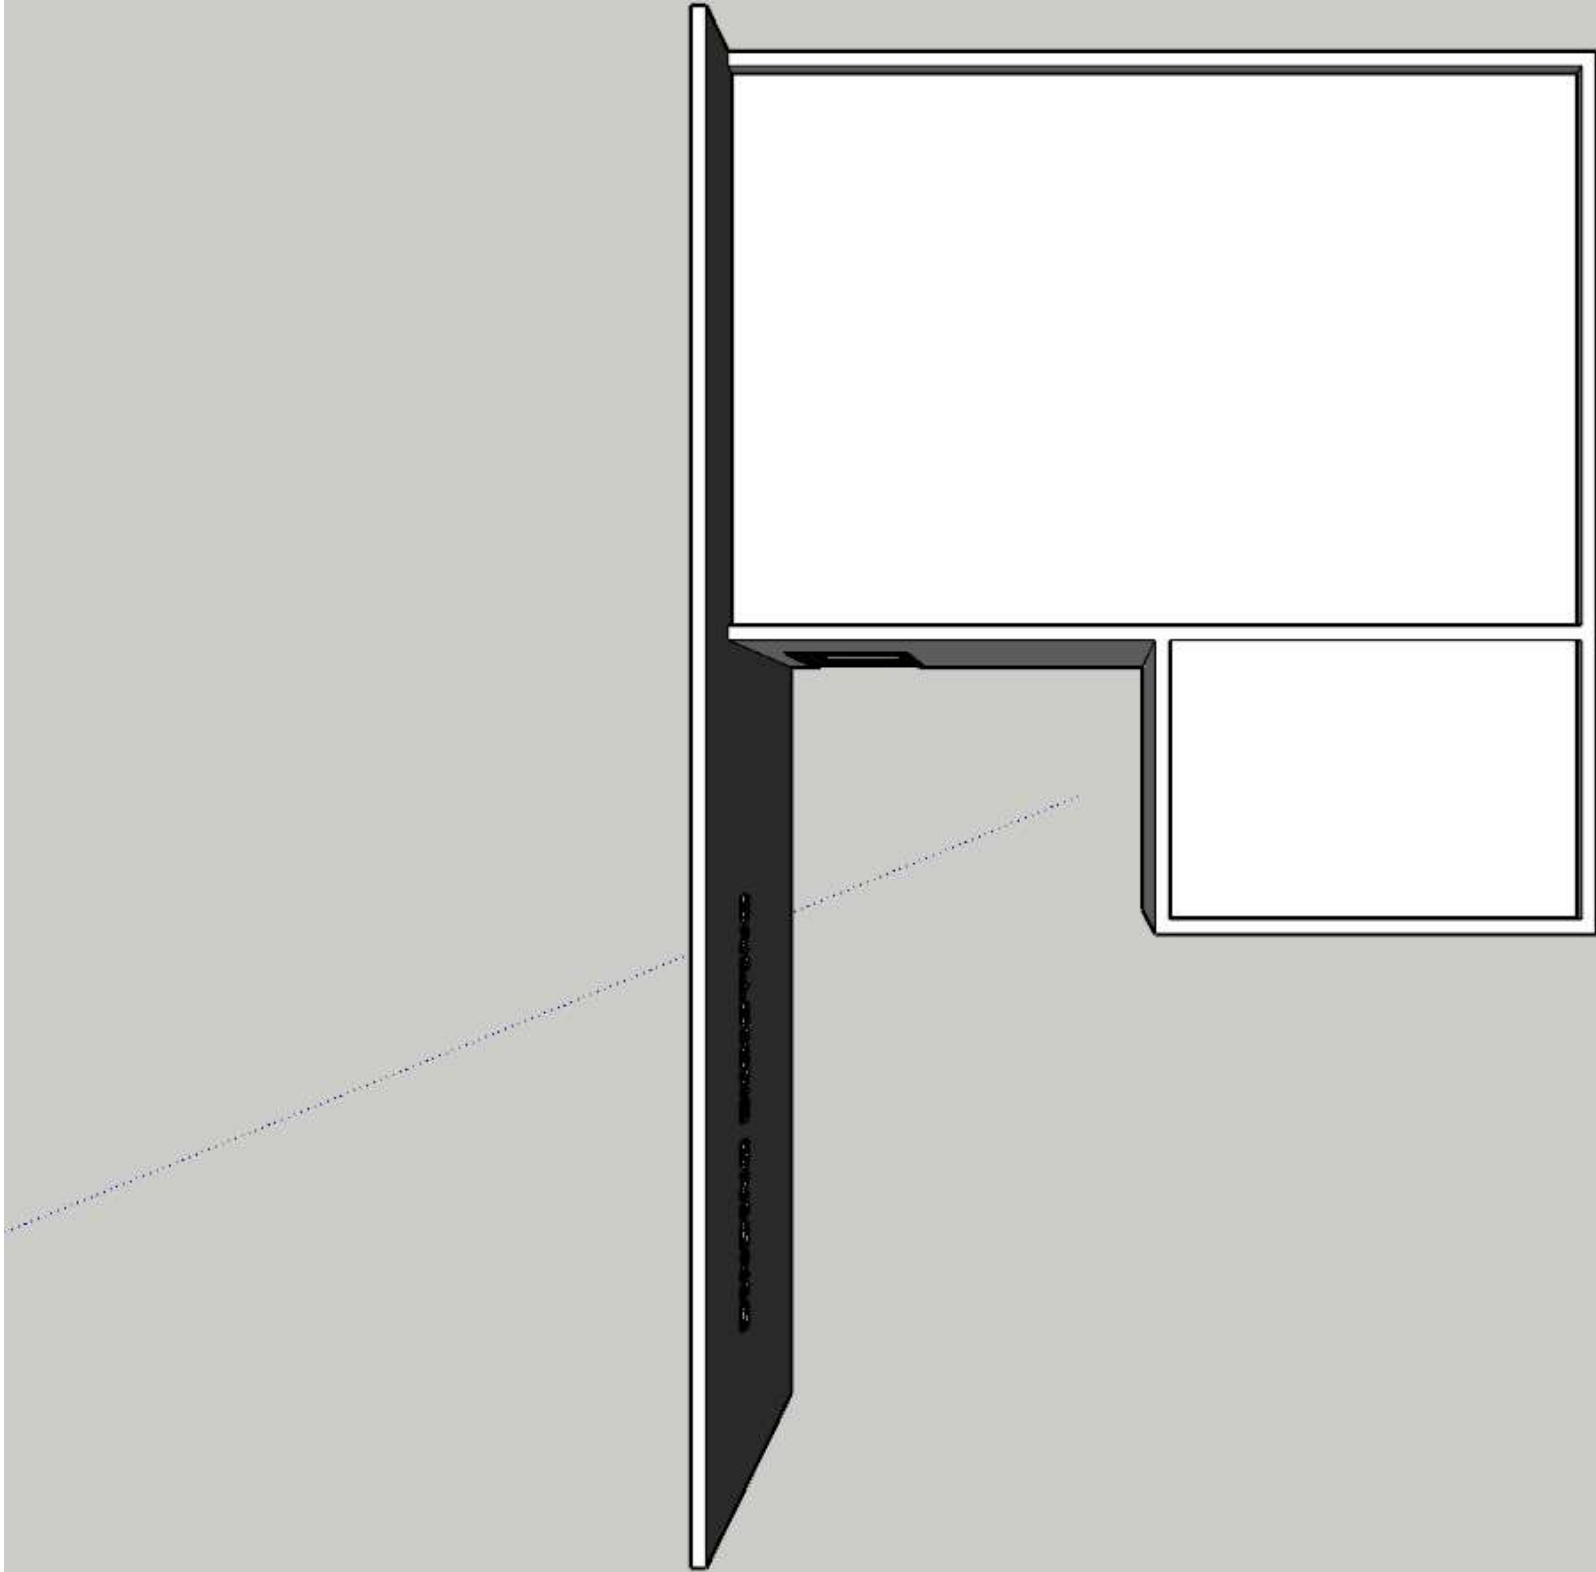

Renovasi R. Engineering

Catatan :

1. Material yang digunakan PVC Panel (bagian luar dan dalam dinding + plafon)
 - Ruang utama (6 x 4 m) : PVC Panel - vendor
 - Ruang (3 x 2 m) : Sisa PVC Panel Eksisting
2. Penggunaan rockwool sebagai peredam suara ruangan
 - Lapisan dinding : PVC Panel - Rangka + Rockwool - PVC Panel
 - Rockwool : Density 80kg/m³
3. Menggunakan 2 pintu (90 x 210) dan 2 jendela kaca 180 x 120)