




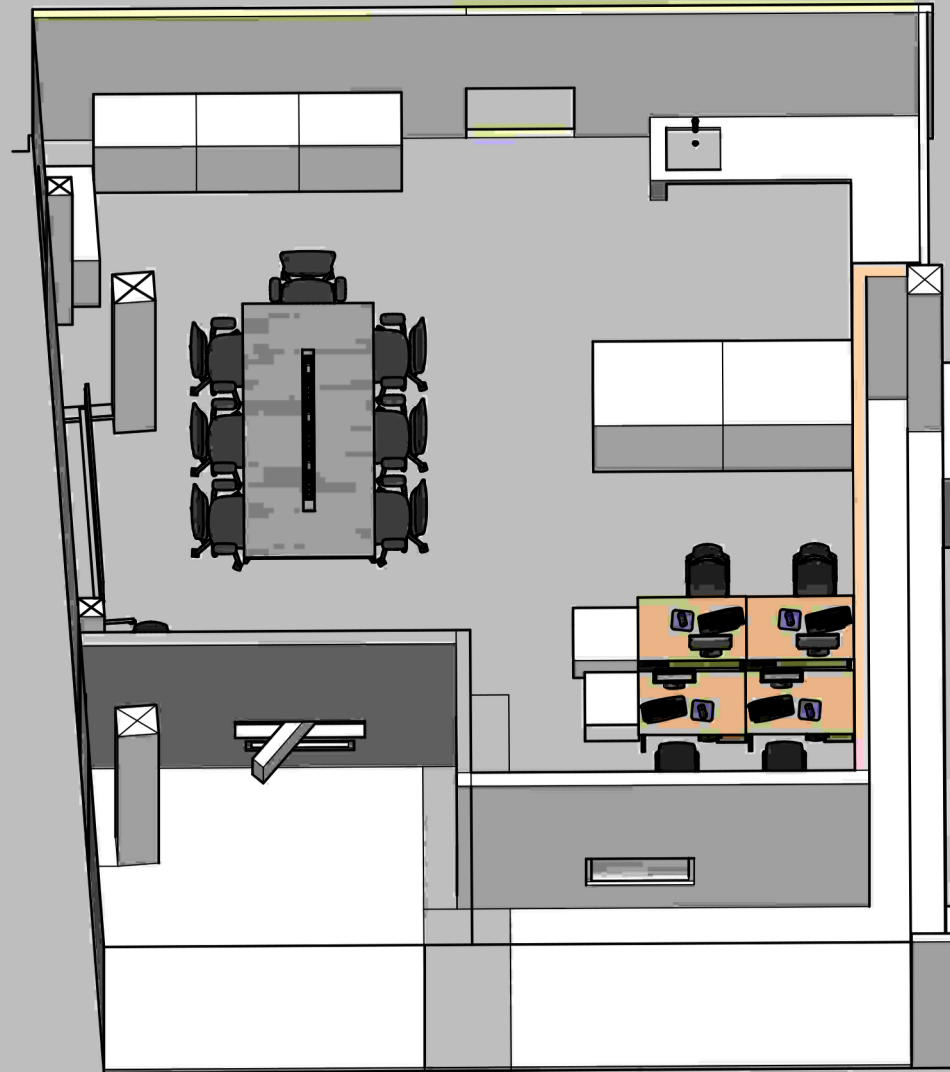

PROJECT: PERENCANAAN LAB IPAL	A4	DRAWN BY:		CHECKED BY:		APPROVED BY:		REV: 2
		VINZA AMALIYAH	DATE: Juni 25, 2026		DATE: Juni 25, 2026		DATE: Juni 25, 2026	

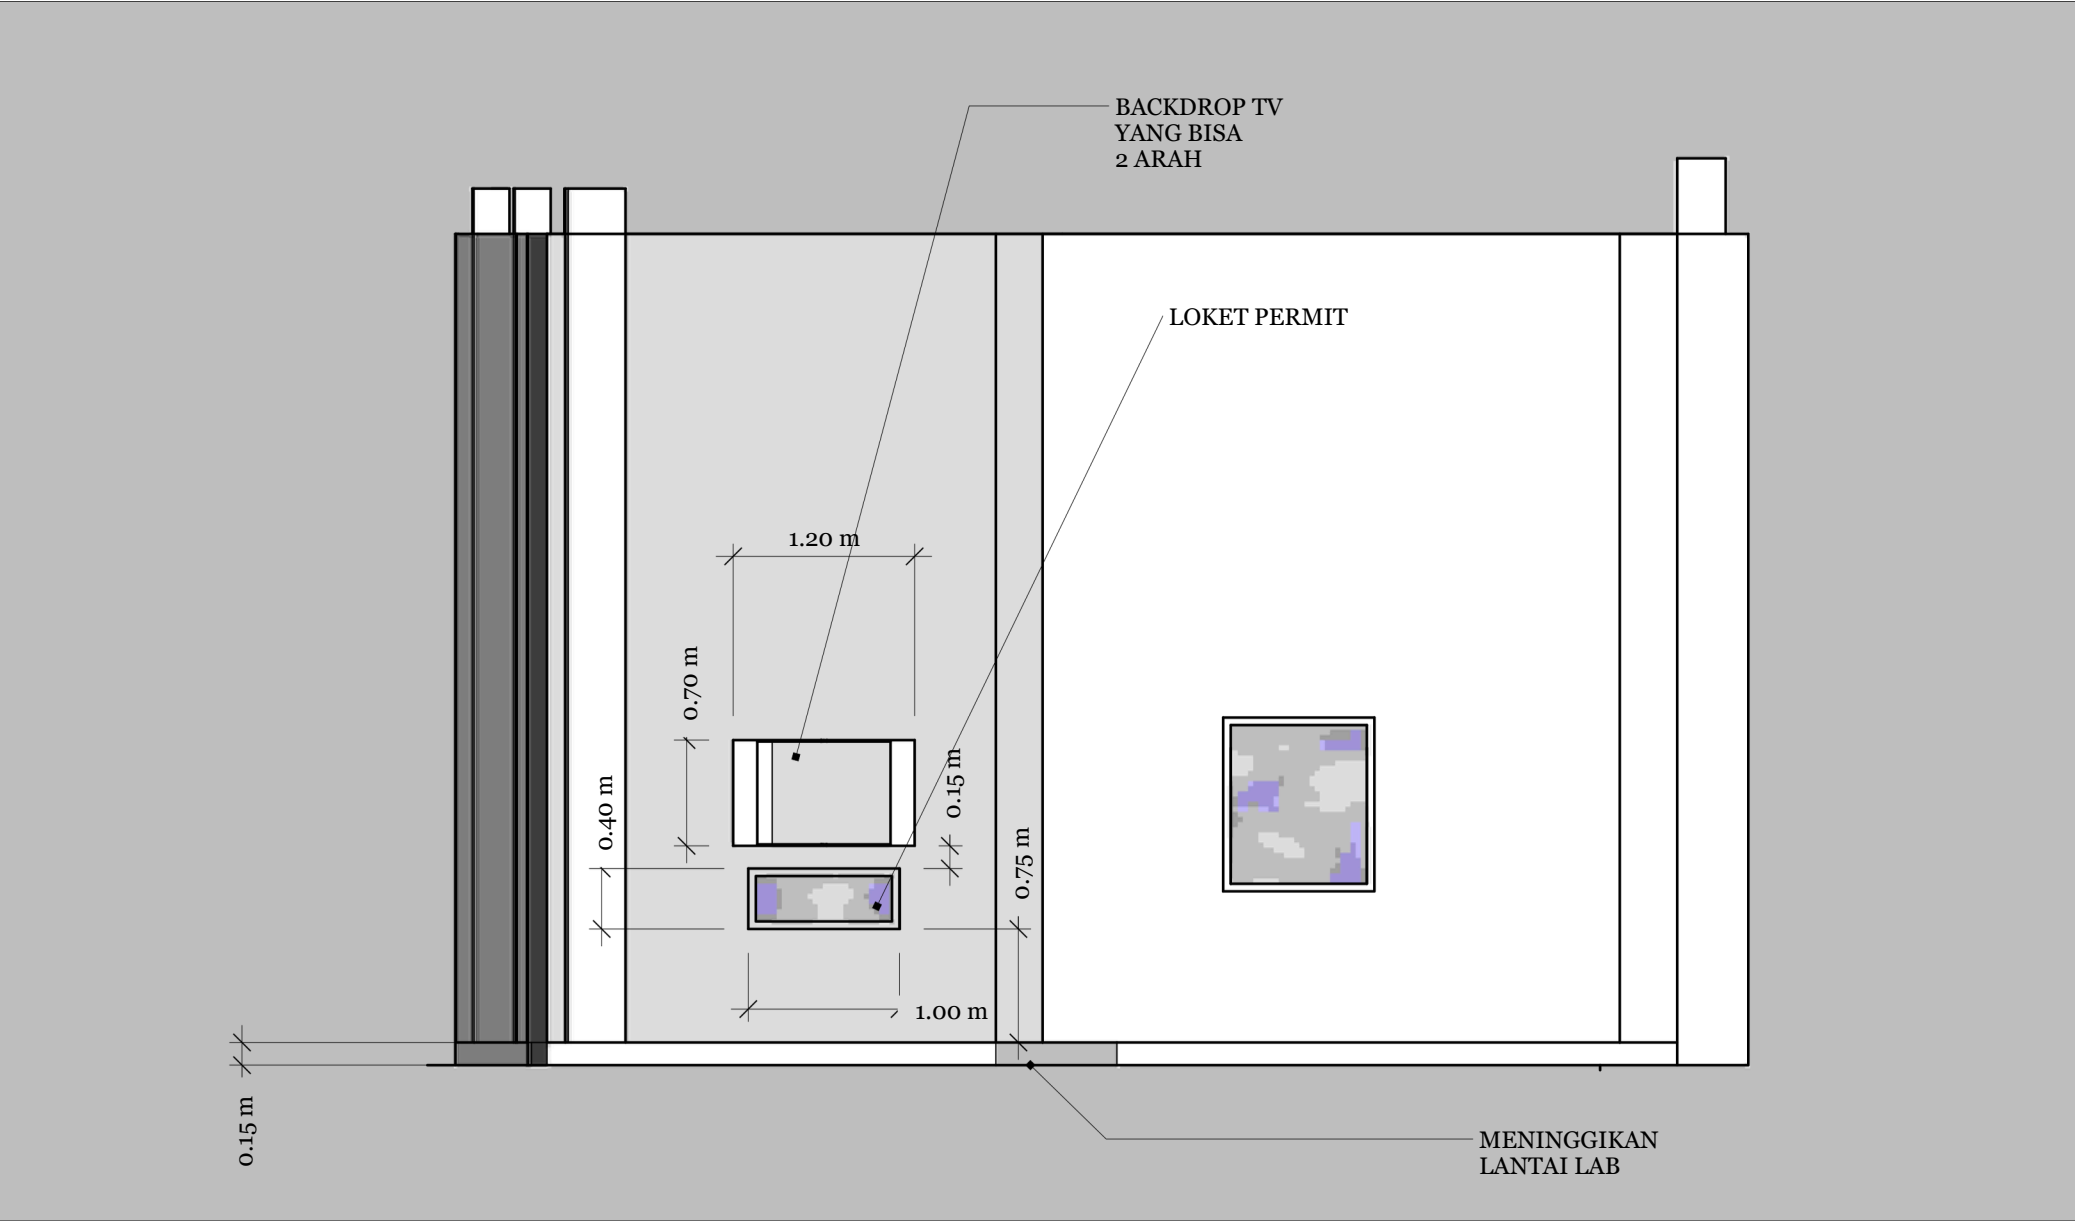

PERENCANAAN LAB IPAL	TAMPAK DEPAN	SCALE: 1:50	REVISIONS		01 A
	1		05 / 22 /26	Batas kantor isi selatan dibuat menjorok ke utara dan menambah jendela di sisi Selatan	
	2		05 / 26 /26	Menyamakan ketinggian pintu dan jendela, serta lantai	
	3		__/__/__	...	
	4		__/__/__	...	

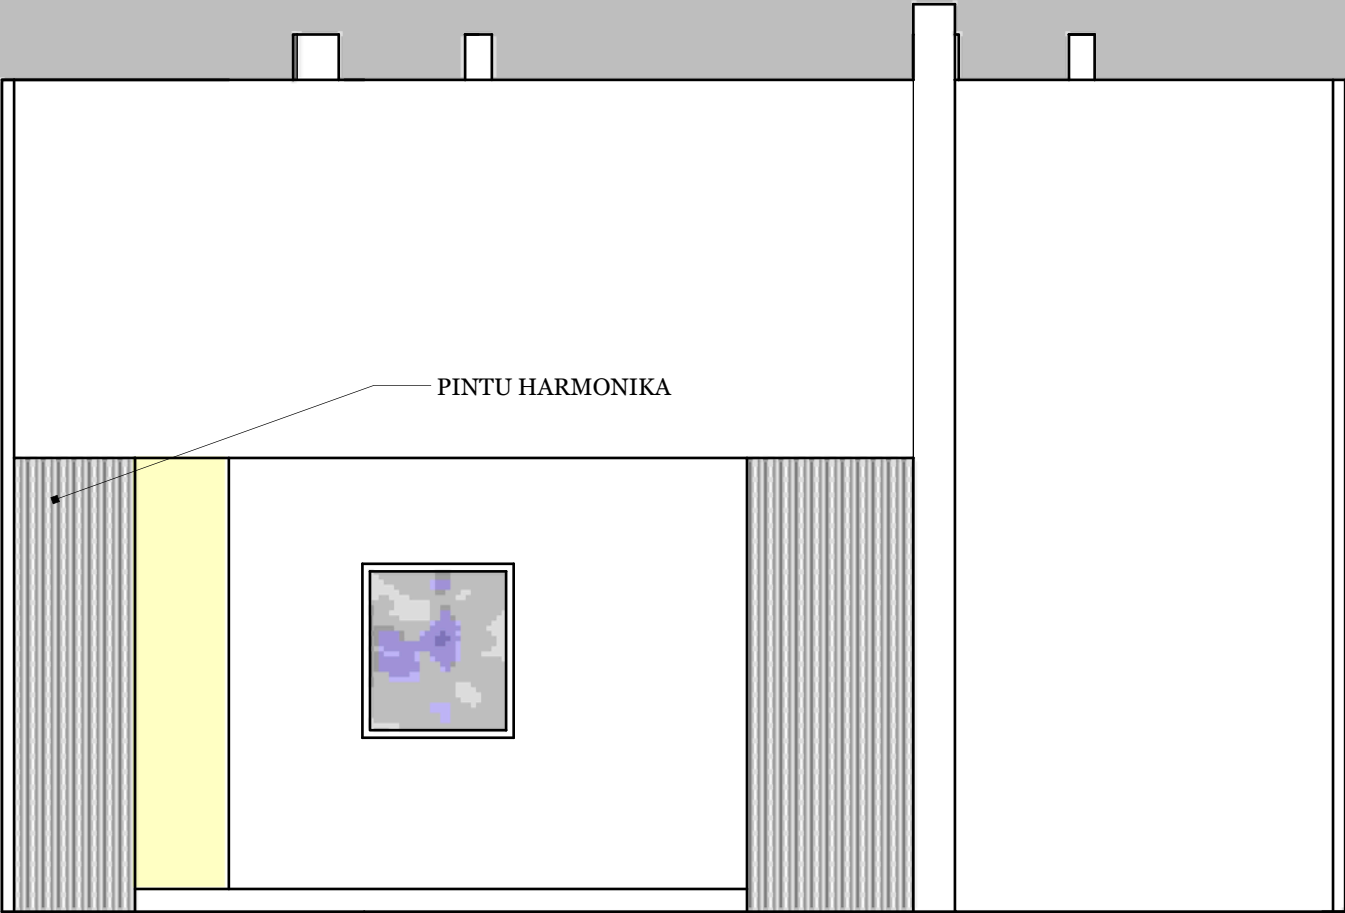

PERENCANAAN LAB IPAL

TAMPAK SAMPING

SISI TIMUR

SCALE:


1:50

REVISIONS

	MM/DD/YY	REMARKS
1	05 / 22 /26	Batas kantor isi selatan dibuat menjorok ke utara dan menambah jendela di sisi Selatan
2	05 / 26 /26	Menyamakan ketinggian pintu dan jendela, serta lantai
3	__ / __ / __	...
4	__ / __ / __	...

02

A

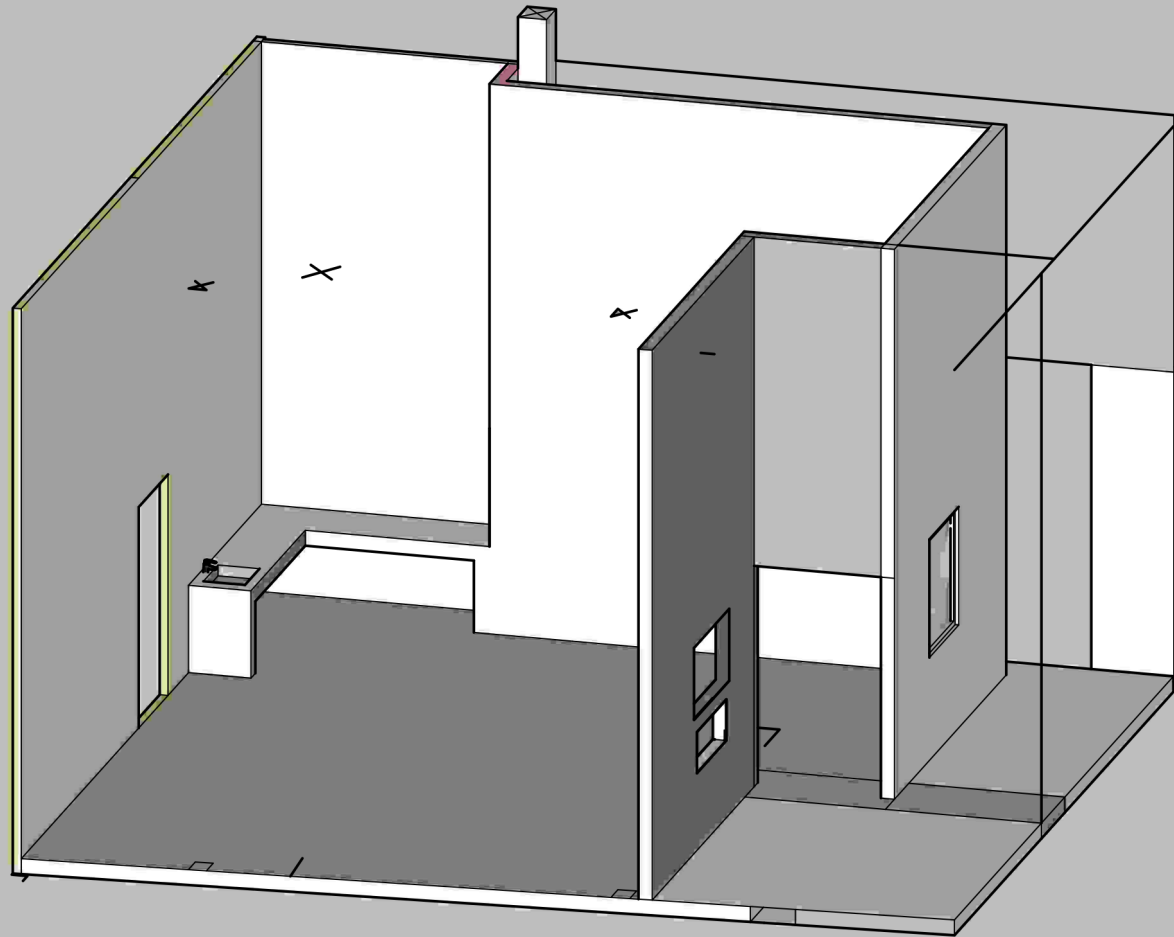

PERENCANAAN LAB IPAL

GAMBAR ISOMETRIK

SCALE:


1:70

REVISIONS


	MM/DD/YY	REMARKS
1	05 / 22 /26	Batas kantor isi selatan dibuat menjorok ke utara dan menambah jendela di sisi Selatan
2	05 / 26 /26	Menyamakan ketinggian pintu dan jendela, serta lantai
3	__ / __ / __	...
4	__ / __ / __	...

03

A

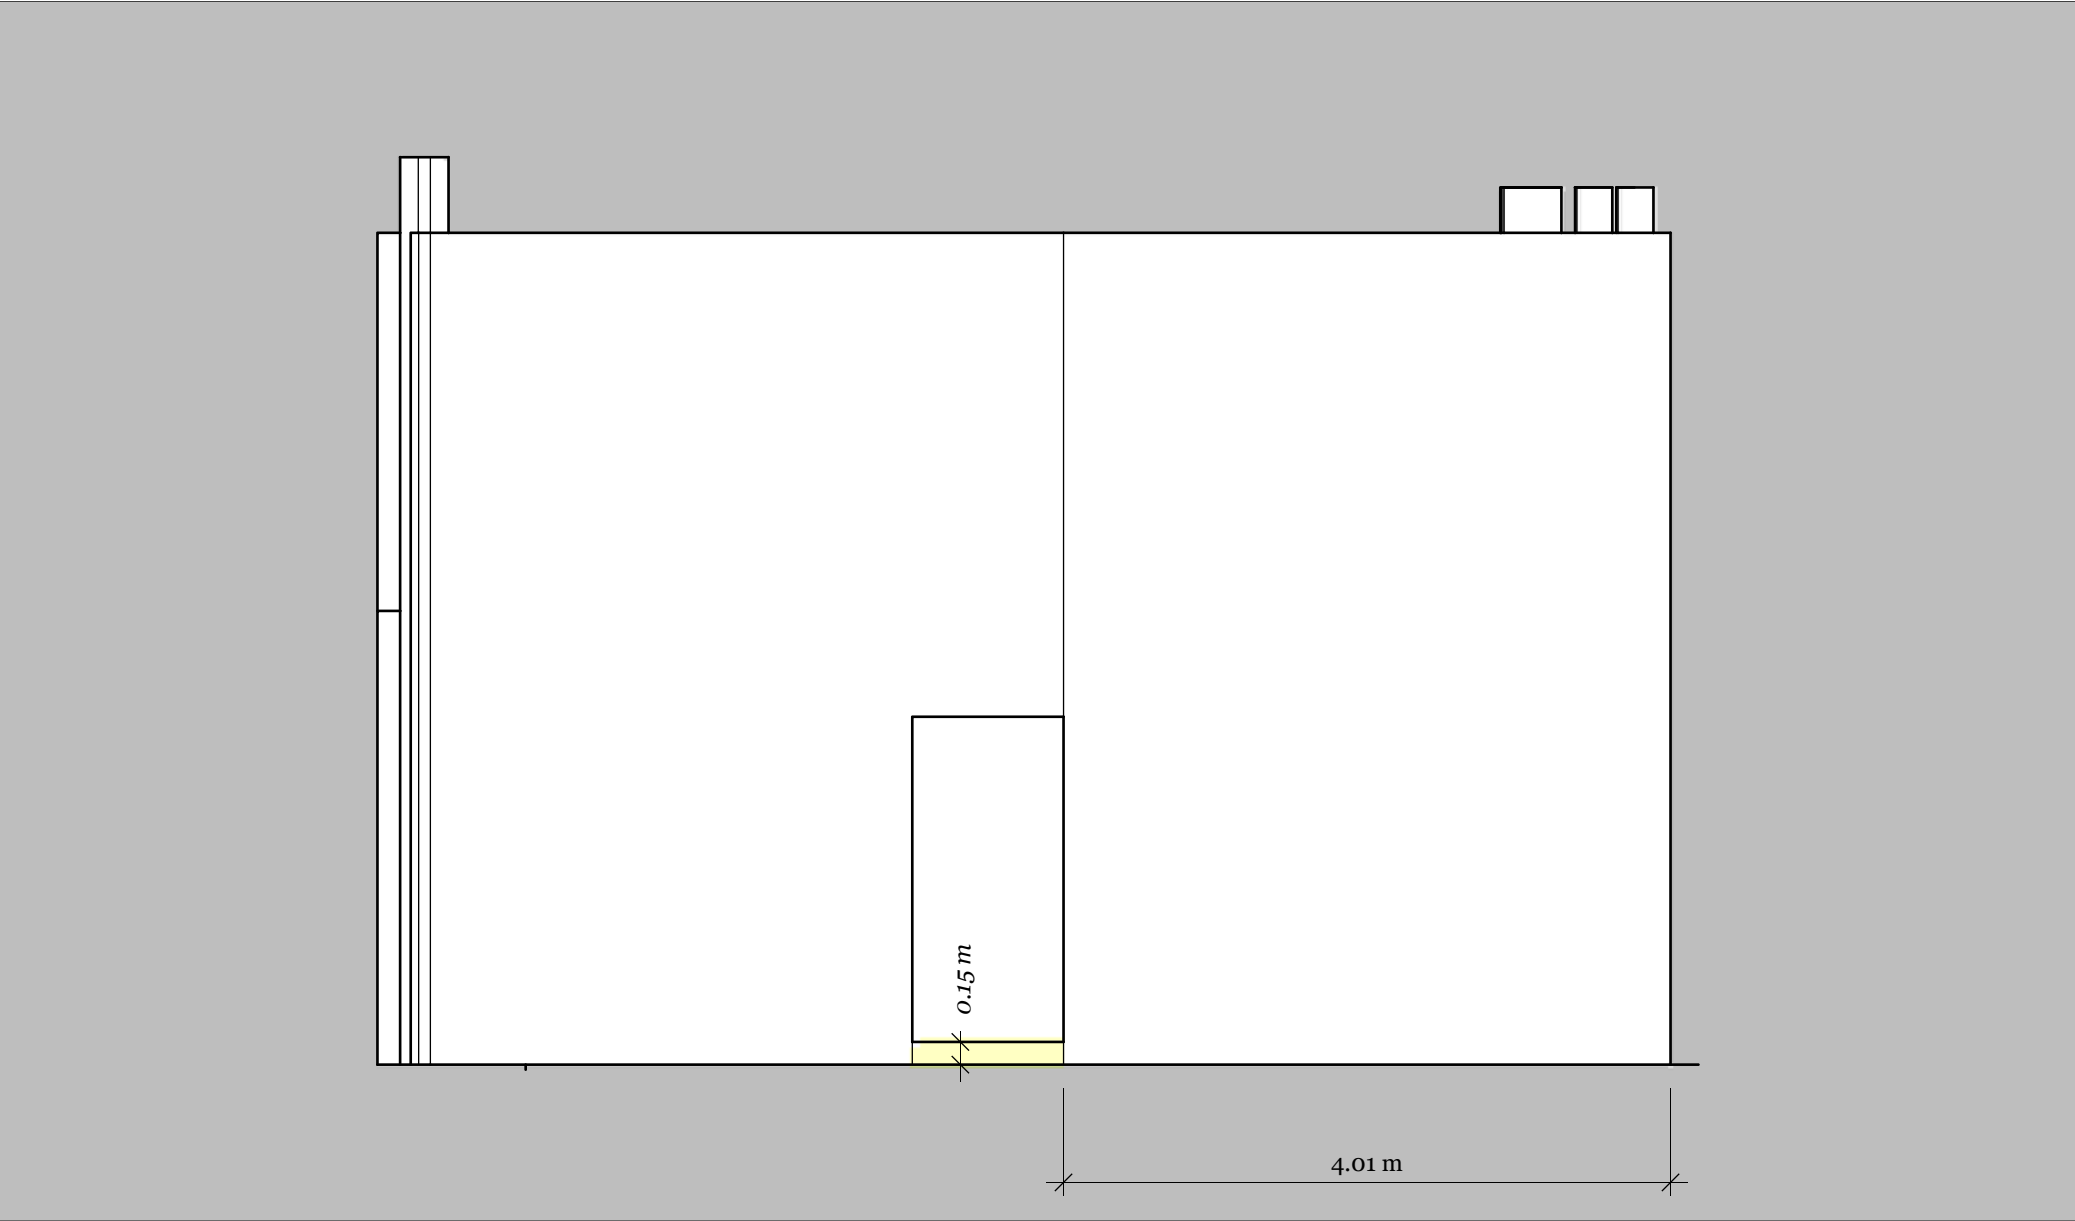

PERENCANAAN LAB IPAL	TAMPAK BELAKANG	SCALE: 1:50	REVISIONS		04 A	
	SISI UTARA			MM/DD/YY		REMARKS
			1	05 / 22 /26		Batas kantor isi selatan dibuat menjorok ke utara dan menambah jendela di sisi Selatan
			2	05 / 26 /26		Menyamakan ketinggian pintu dan jendela, serta lantai
			3	__ / __ / __		...
			4	__ / __ / __		...

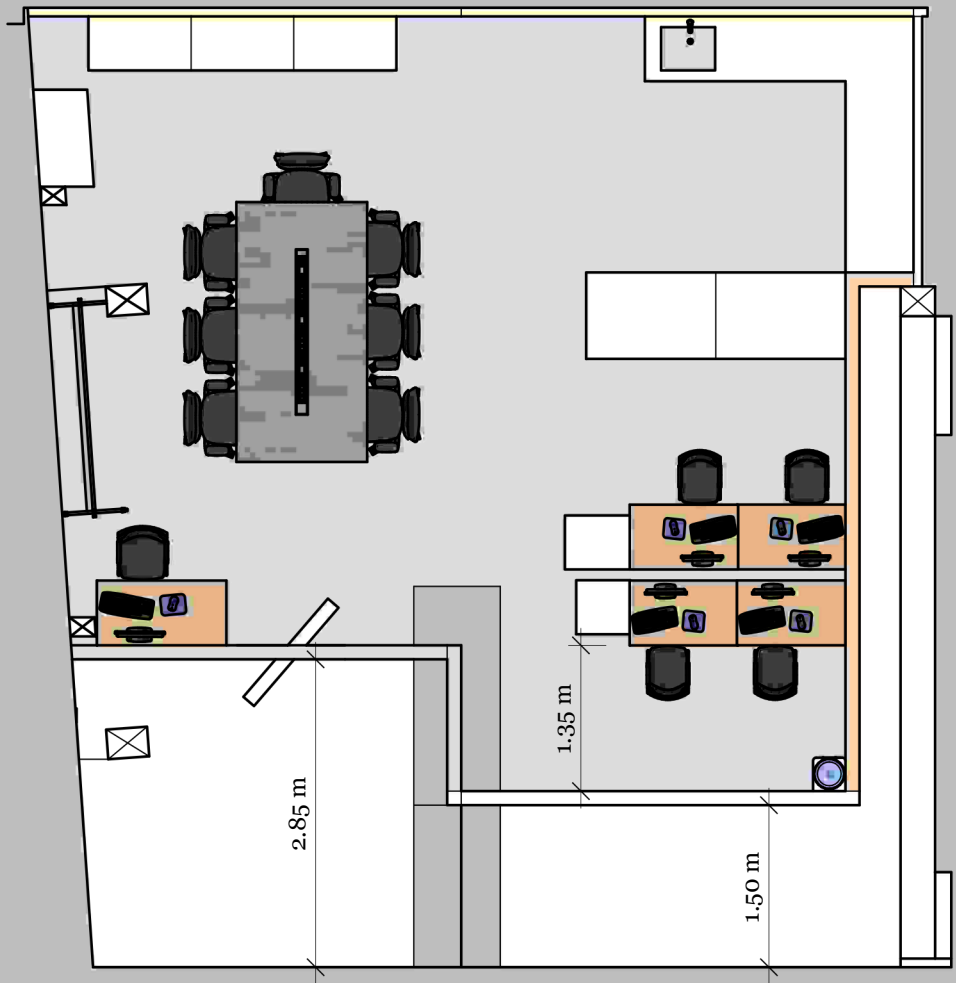

PERENCANAAN LAB IPAL

TAMPAK ATAS

SCALE:	REVISIONS	
	MM/DD/YY	REMARKS
1:70	1 05 / 22 / 26	Batas kantor isi selatan dibuat menjorok ke utara dan menambah jendela di sisi Selatan
	2	Menyamakan ketinggian pintu dan jendela, serta lantai
	3 05 / 26 / 26	...
	4	...