

DESIGN GORDEN SEKAT KLINIK

LOKASI EKSISTING





SISI BARAT



SISI TIMUR

DESIGN GORDEN SEKAT KLINIK


SISI TIMUR

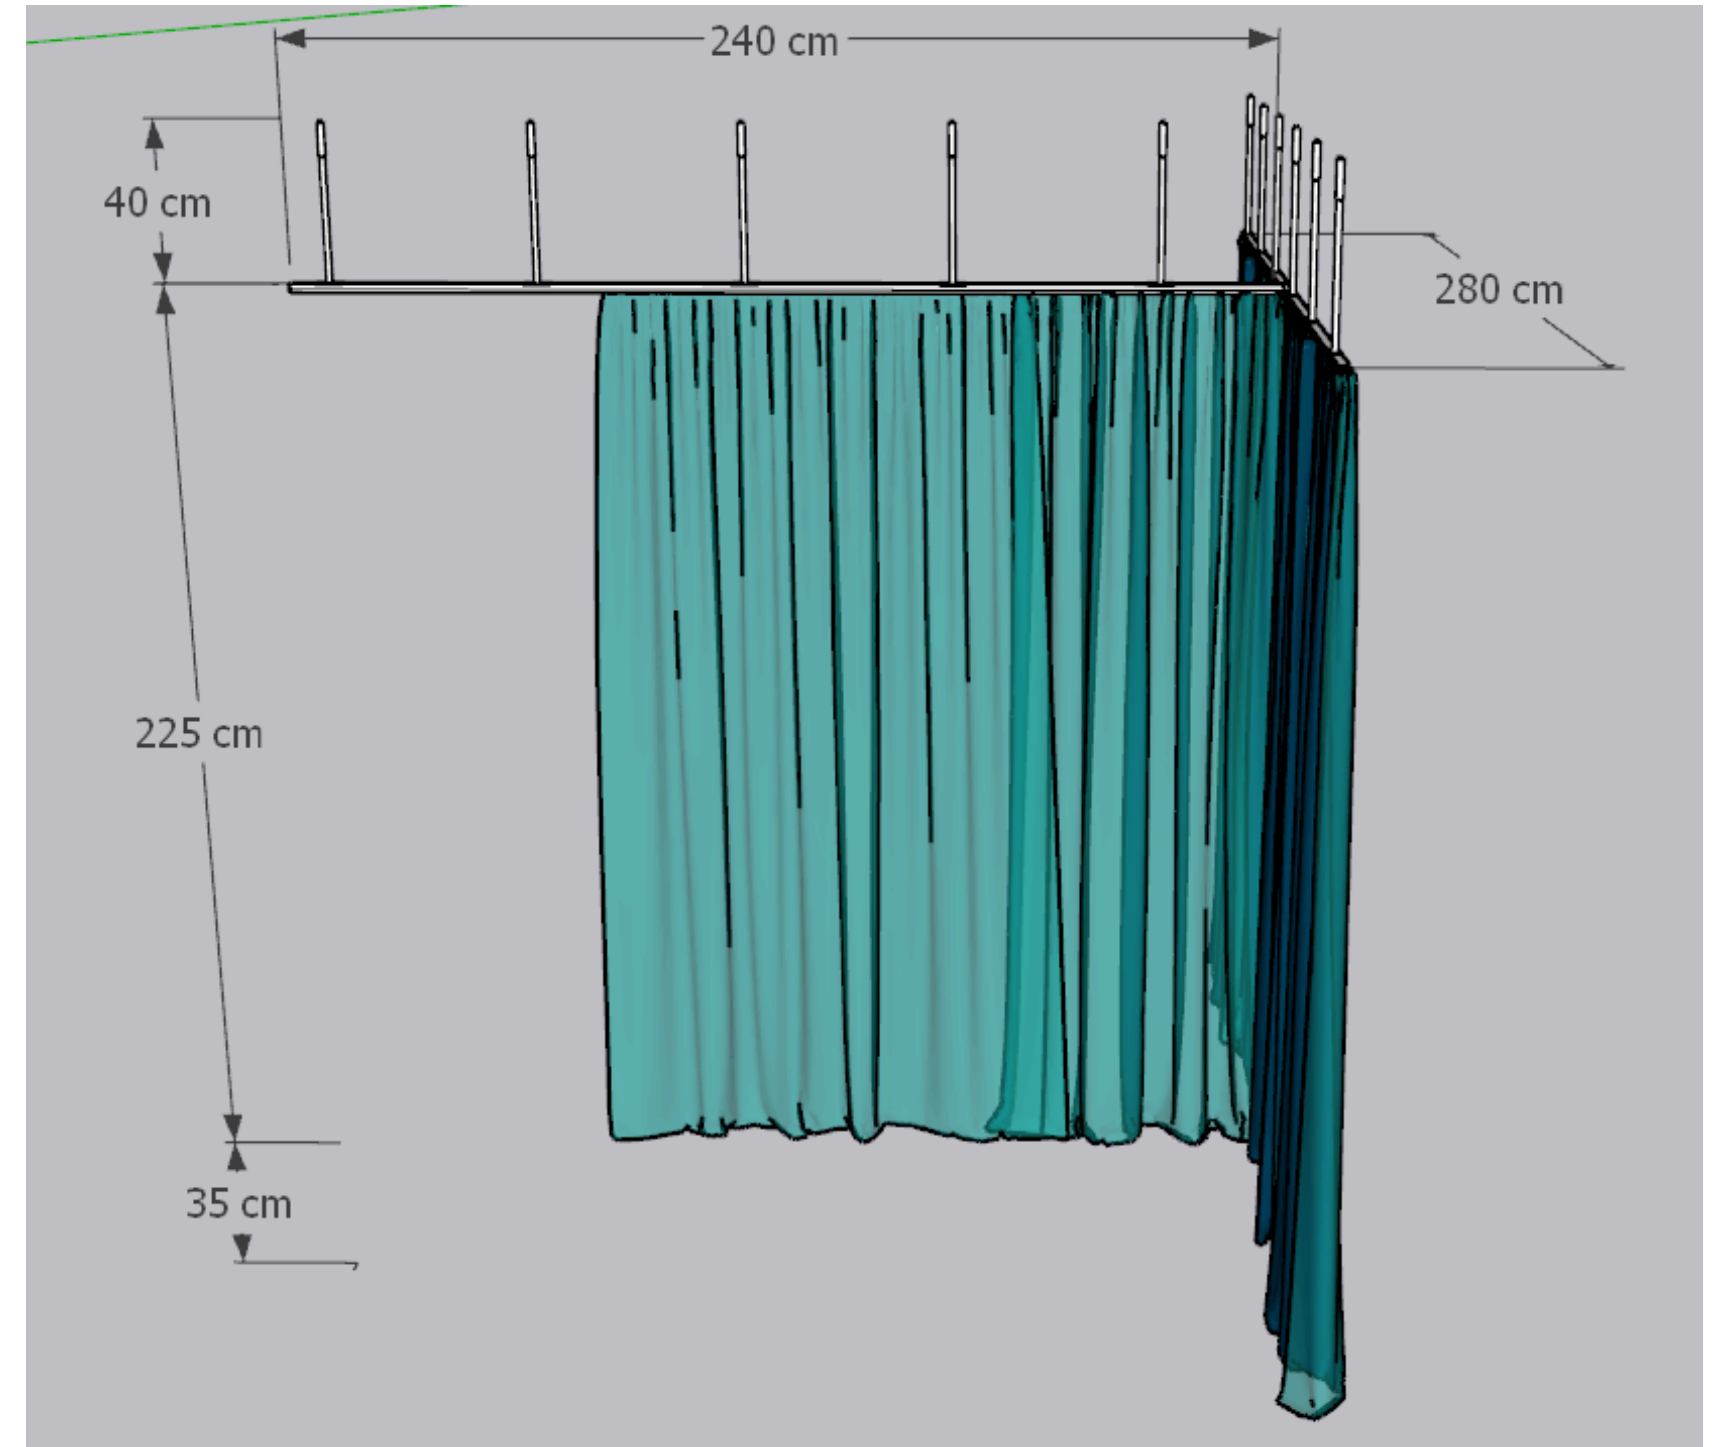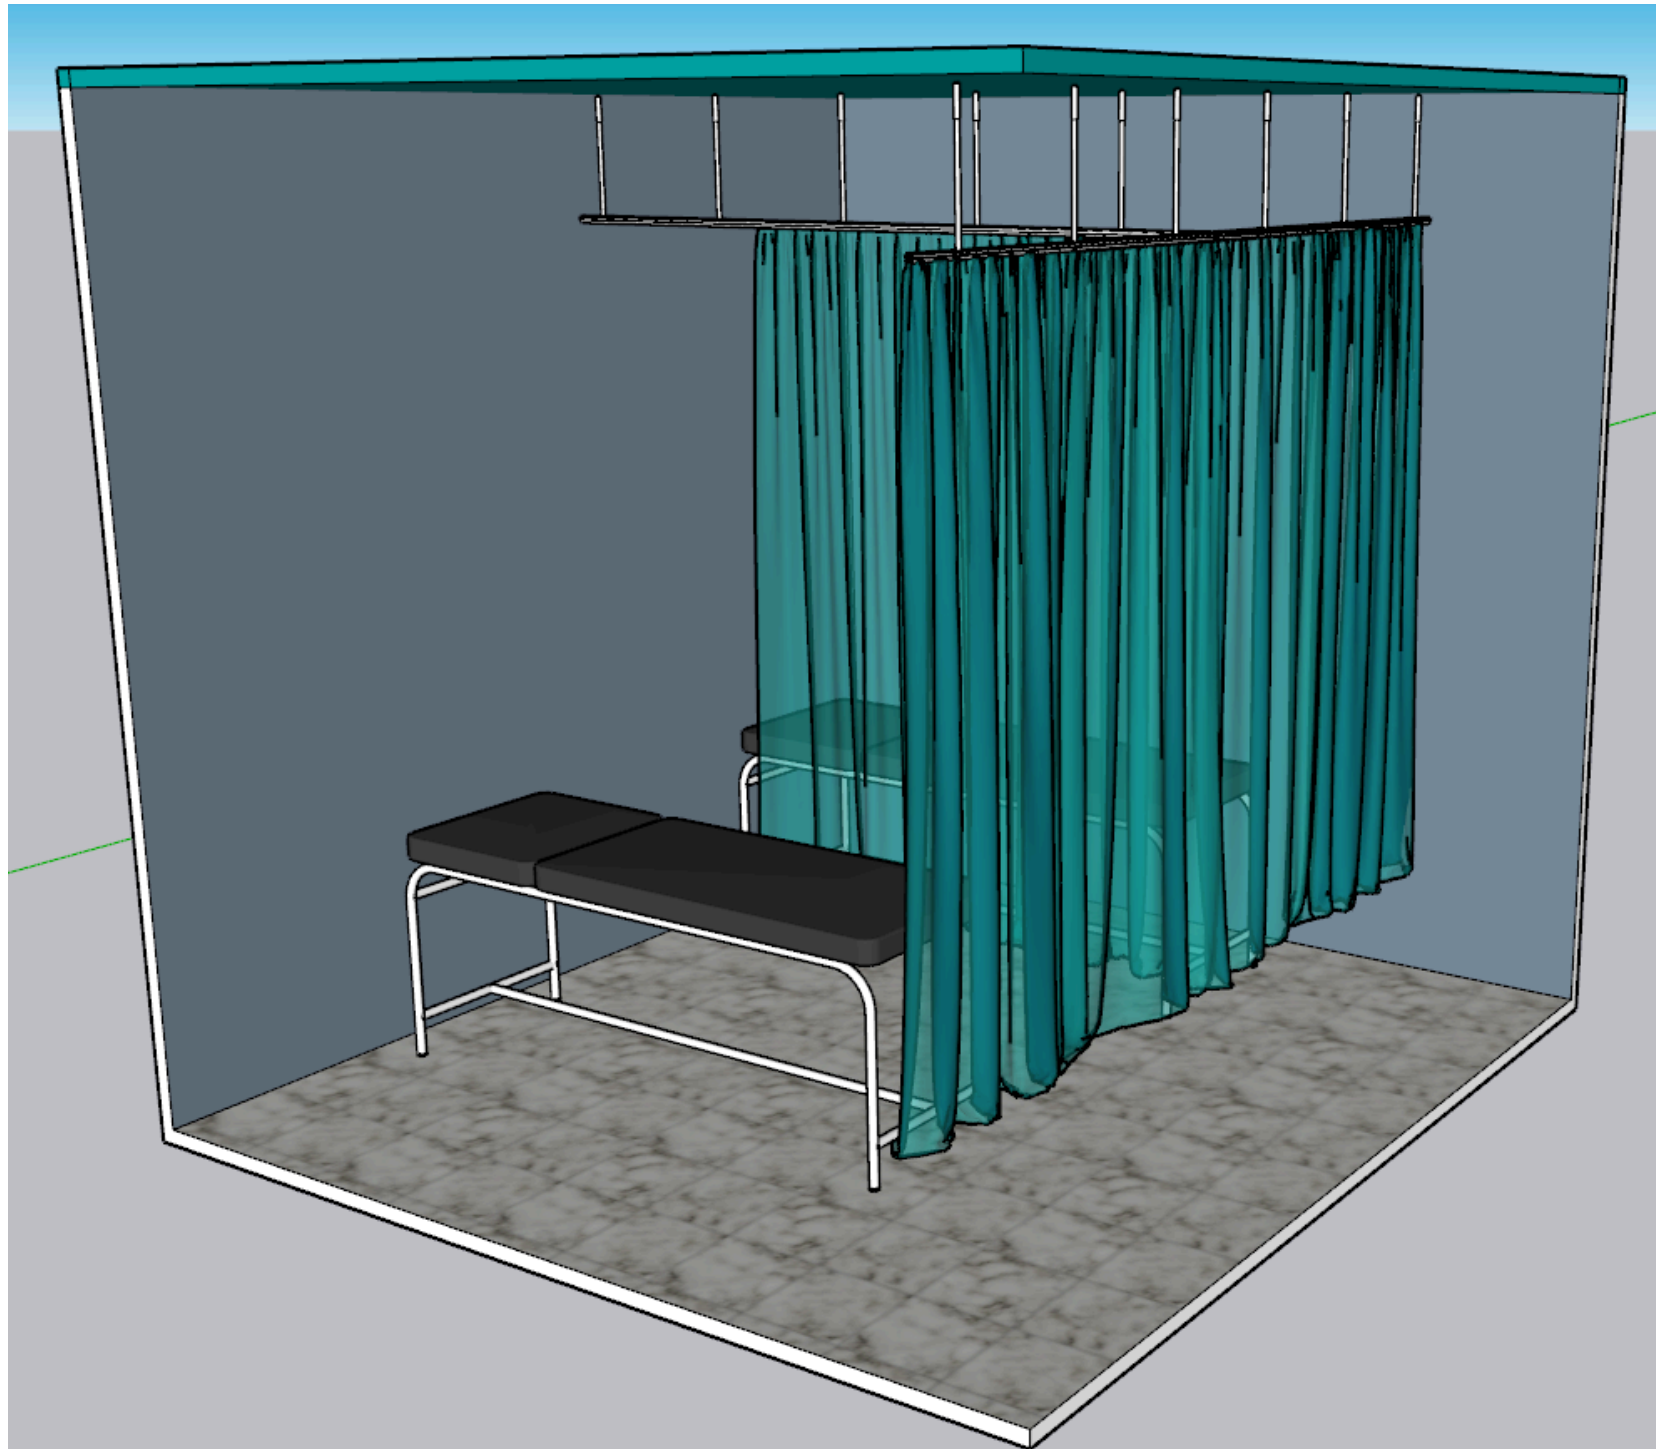

- Rel gorden sisi timur menggunakan rel eksisting
- Vendor : Pemasangan

DESIGN REL GORDEN SEKAT KLINIK

SISI BARAT

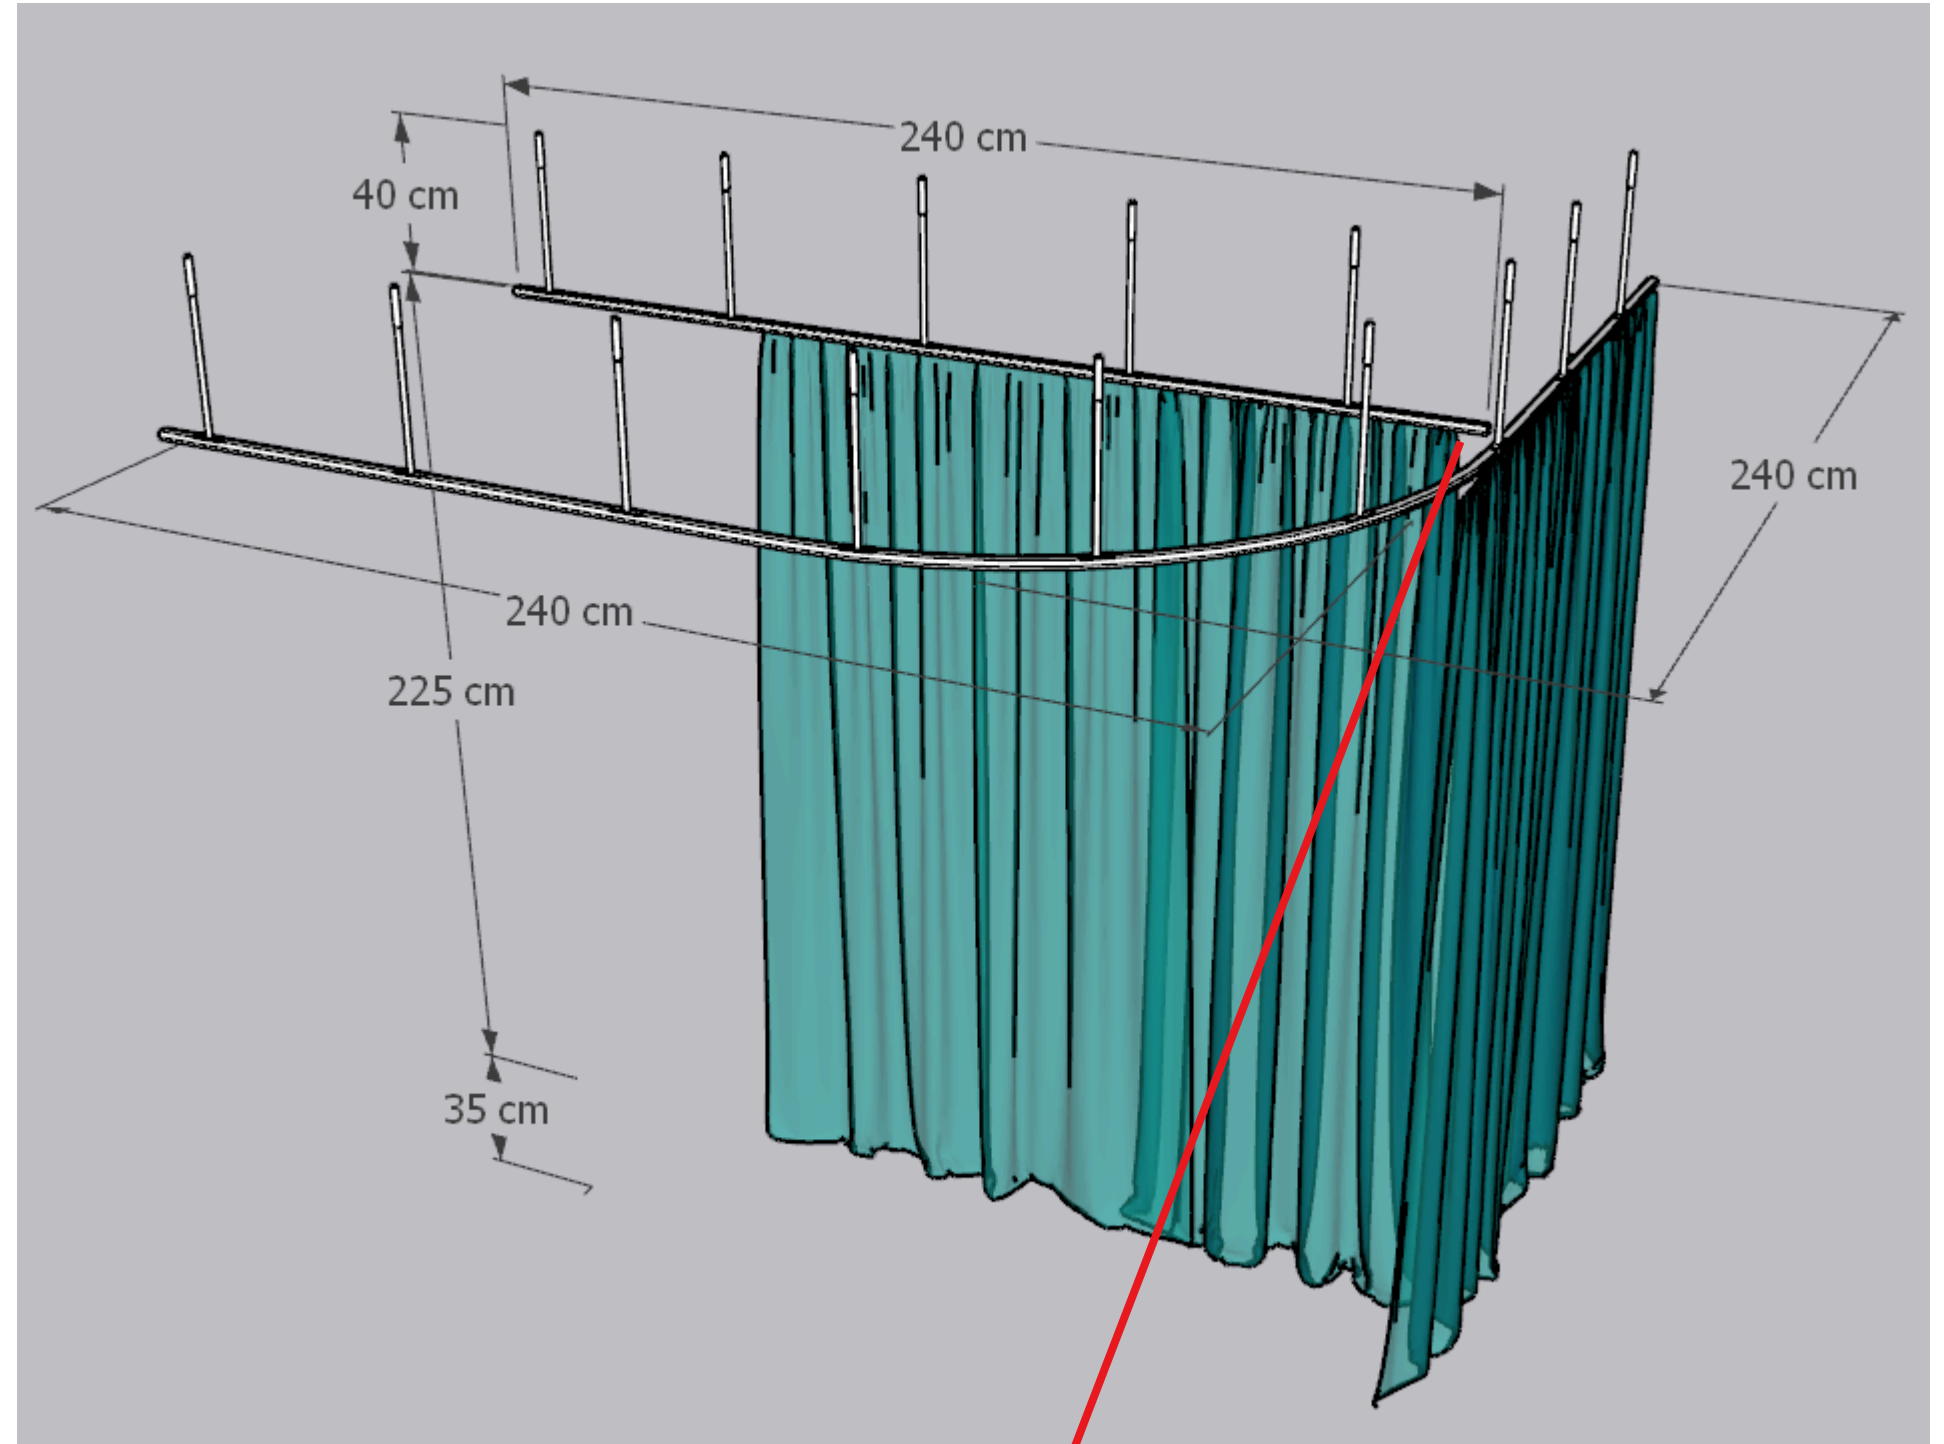

- Rel gorden sisi barat menggunakan rel baru (vendor)
- Vendor : Pengadaan rel dan pemasangan

Rel melengkung dan rel lurus dibuat terpisah