




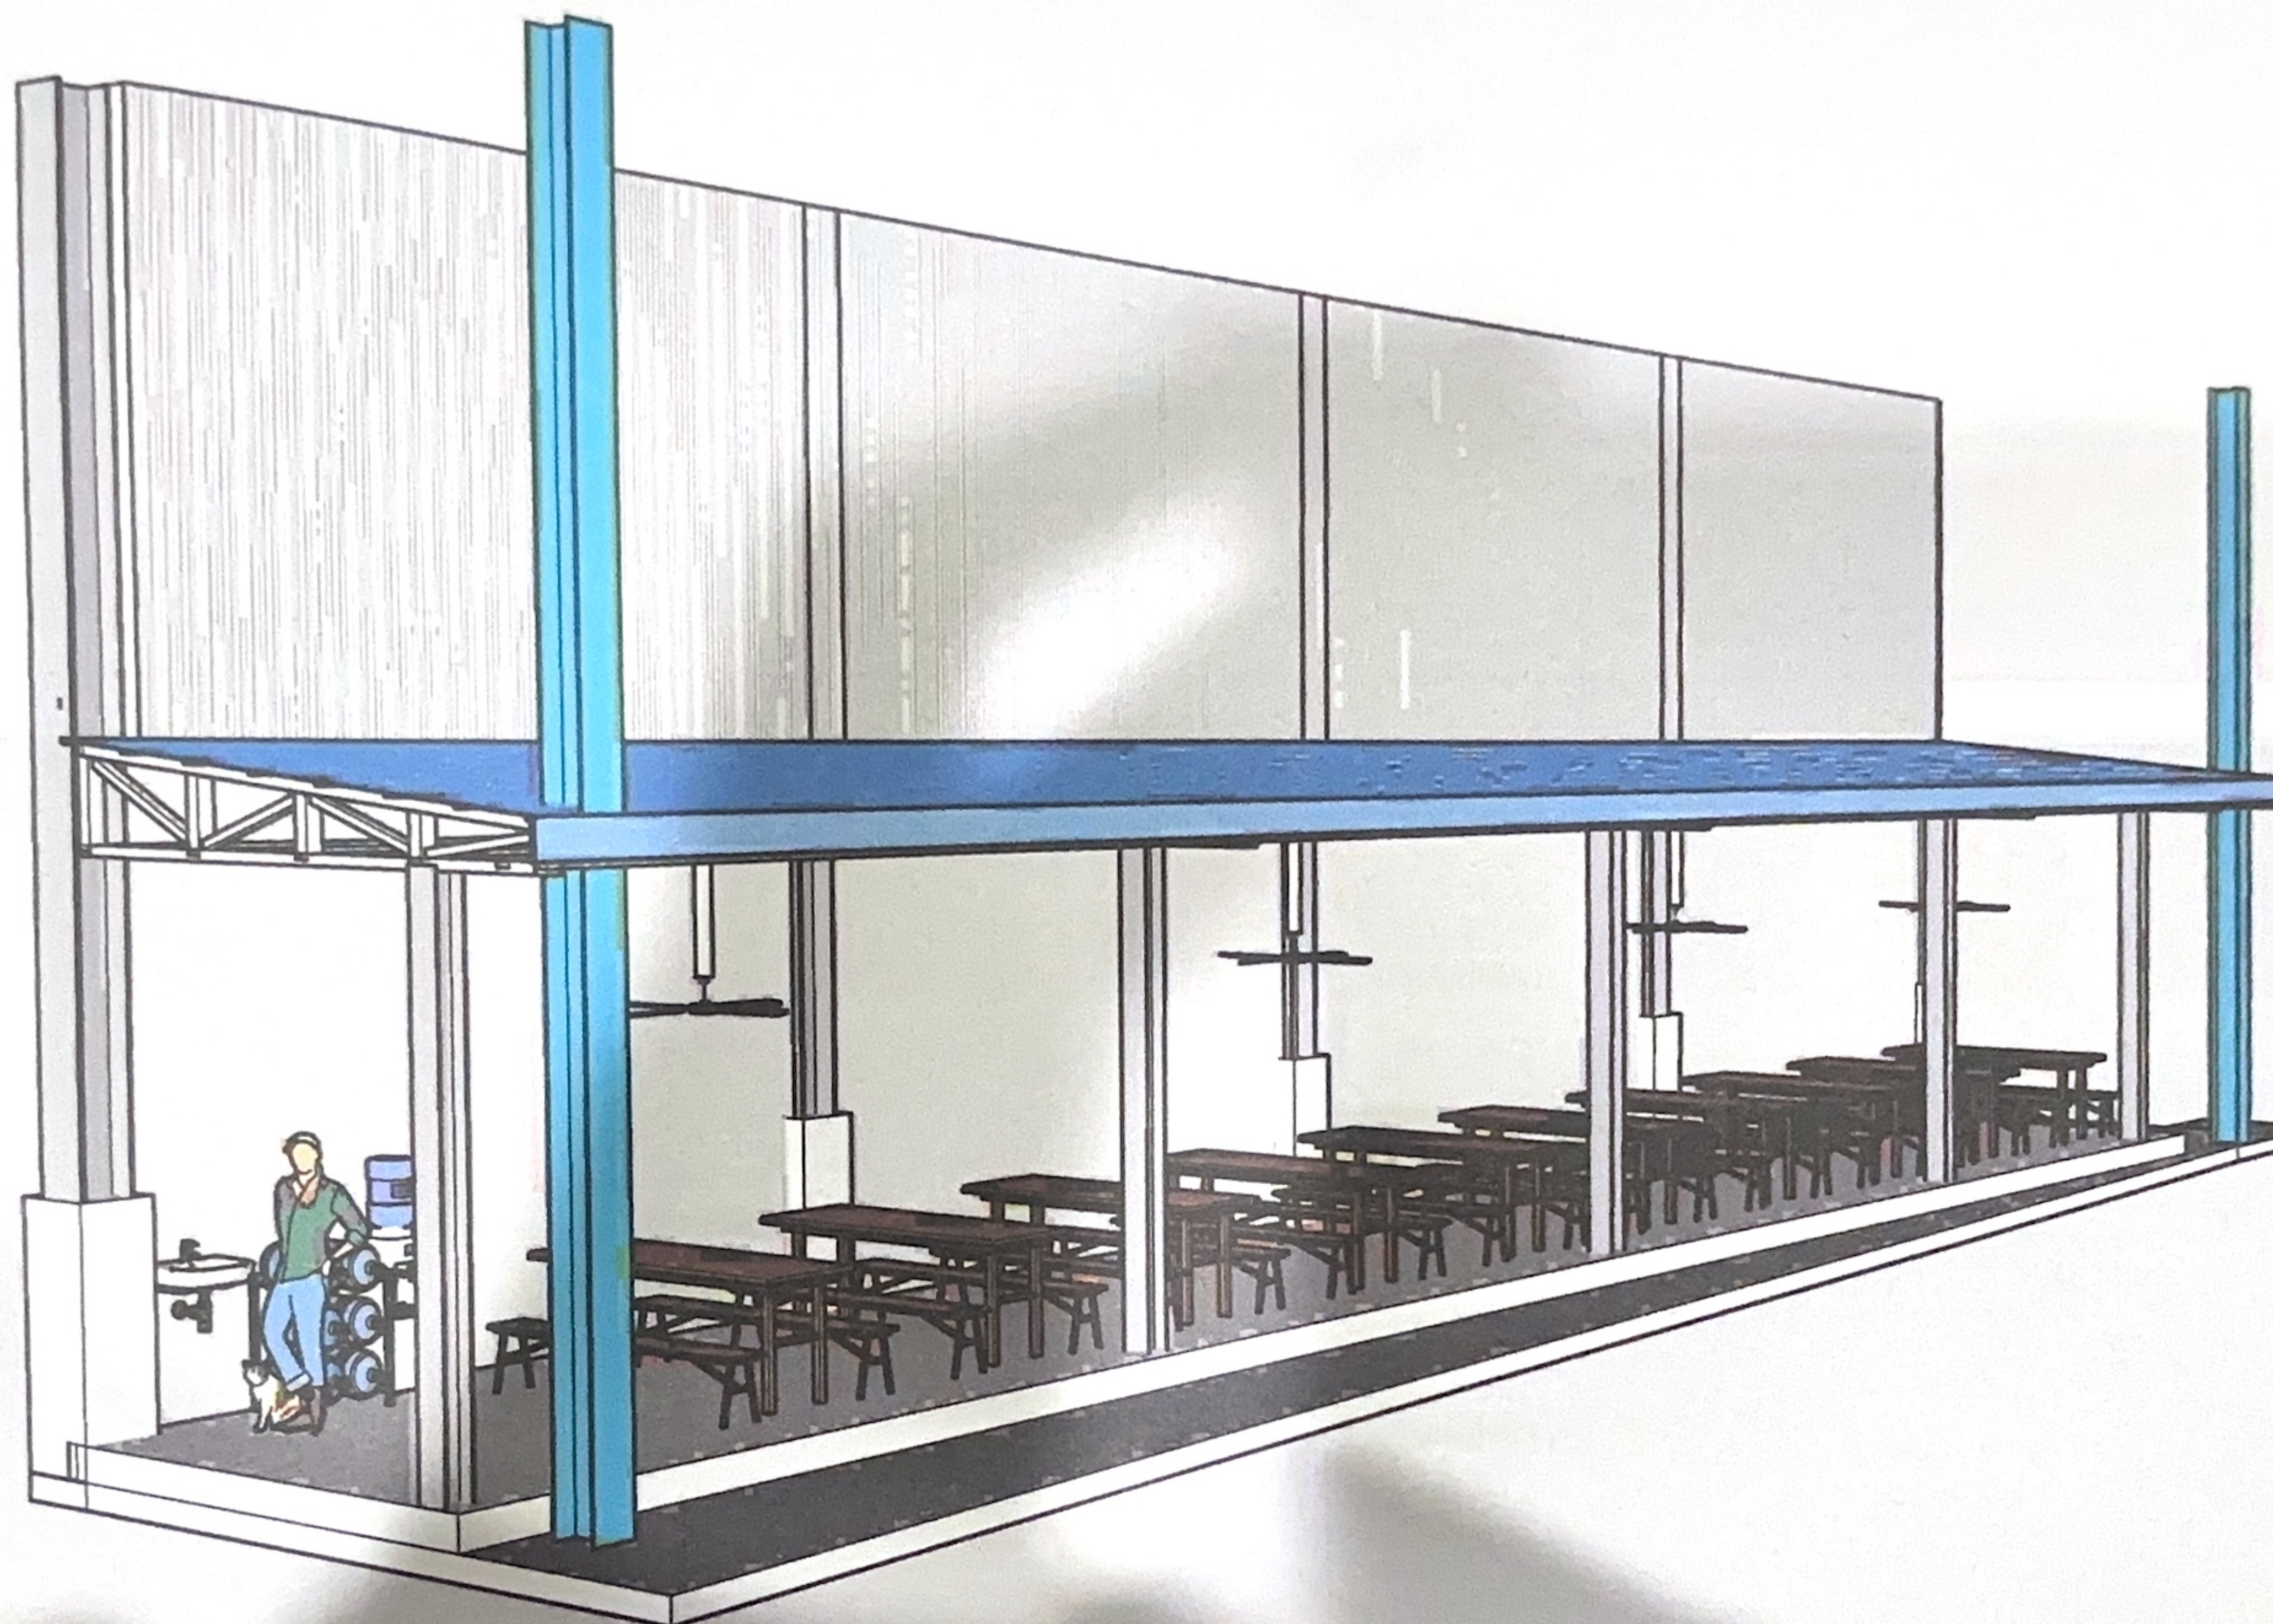


PROJECT: PERENCANAAN RUANG ISTIRAHAT LORONG D	A4	DRAWN BY: VINZA AMALIYAH	DATE: June 4, 2026	CHECKED BY:	DATE: 4/26 /6	APPROVED BY: SAK	DATE: 4/26 /6	REV: -
---	-----------	--	--------------------------------------	--------------------	---------------------------------	--------------------------------	---------------------------------	----------------------

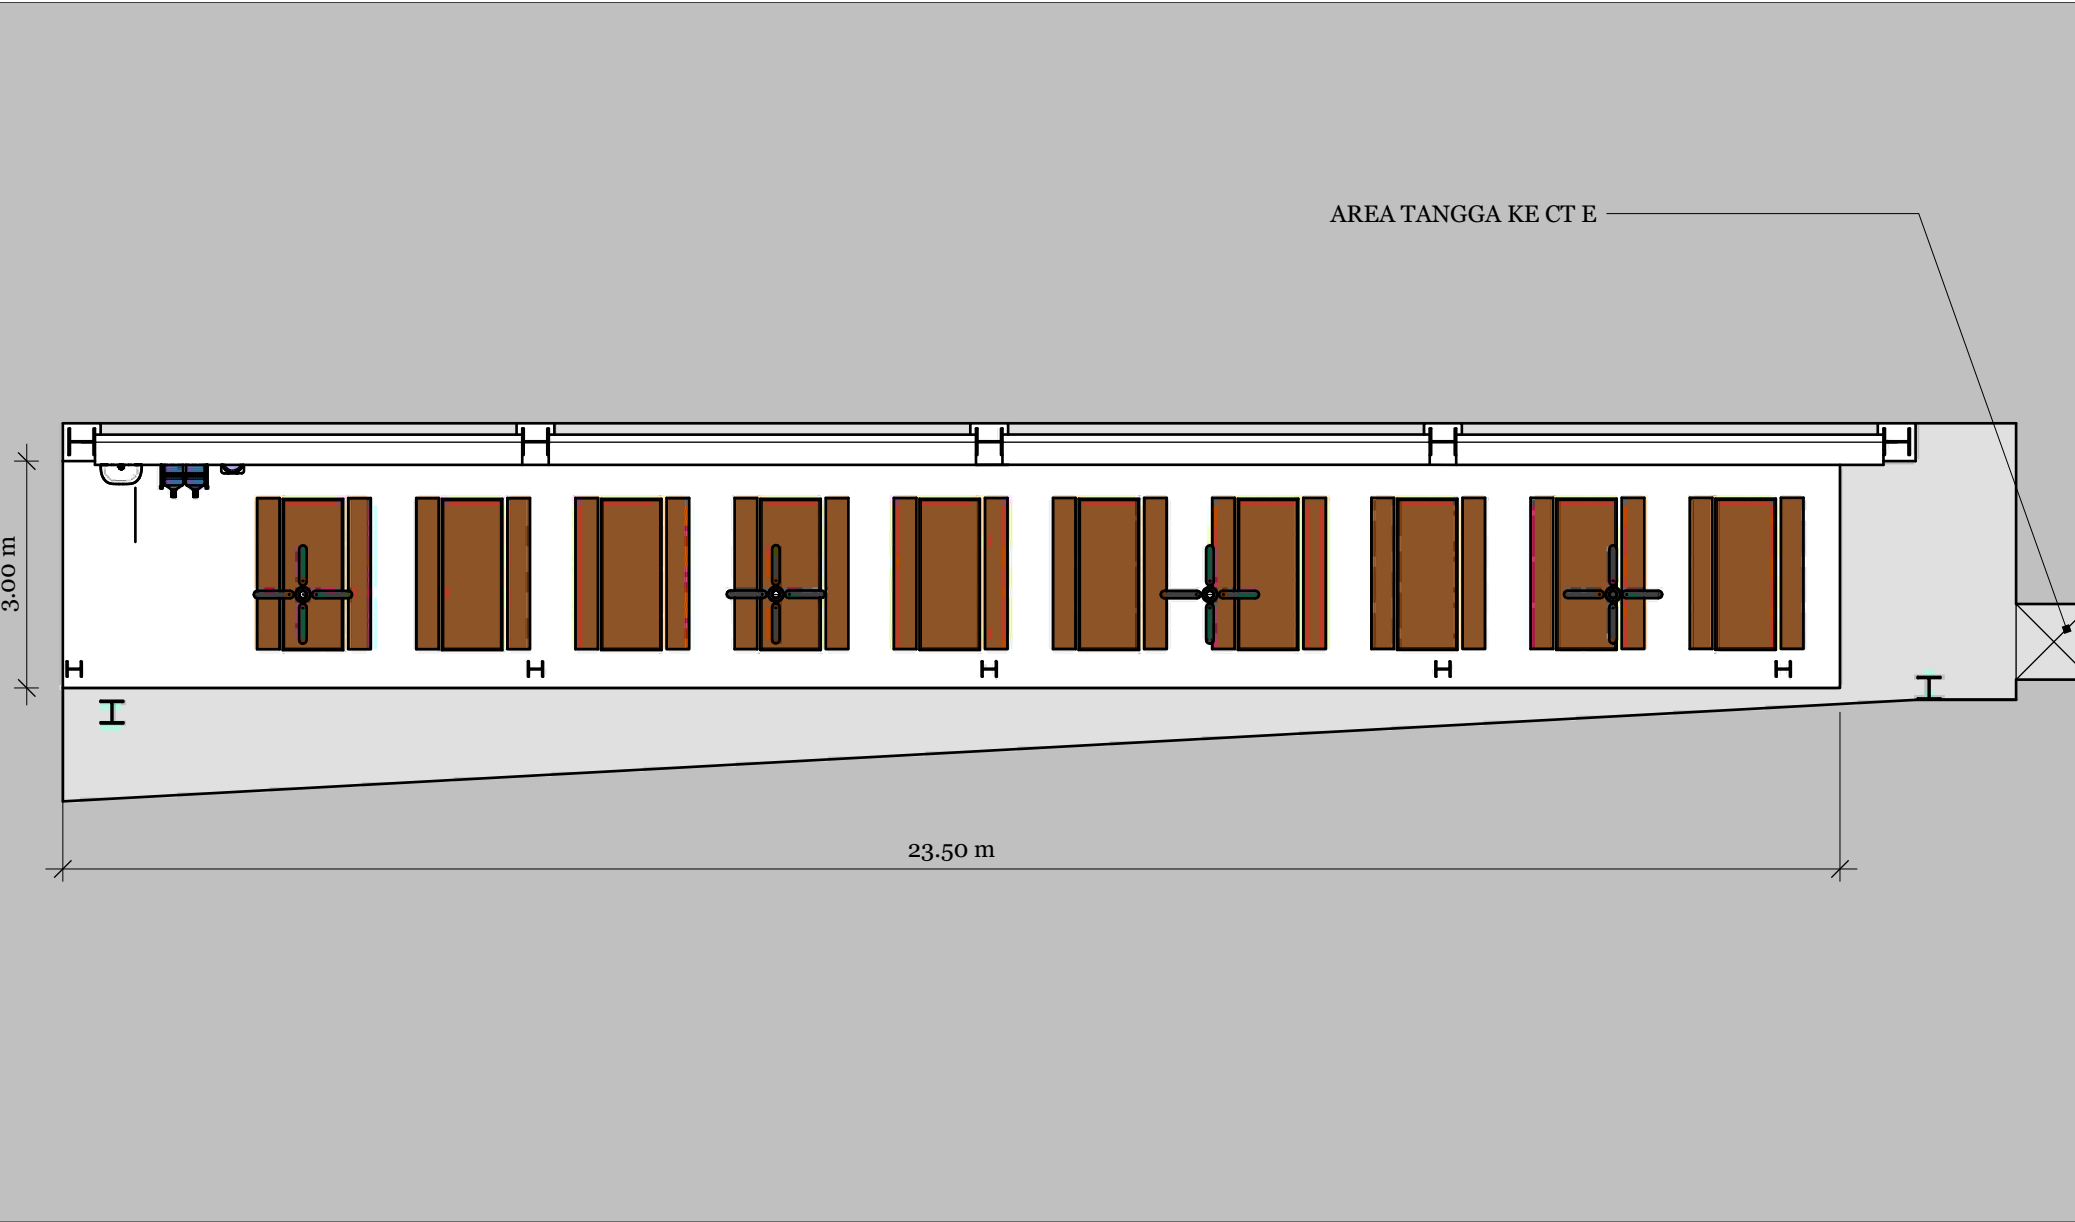


PERENCANAAN RUANG ISTIRAHAT LORONG D	TAMPAK ATAS	SCALE: 1:100	REVISIONS		A 01	
			MM/DD/YY	REMARKS		
			1	06 / 04 / 26	Perubahan ukuran, dari lebar 4,5 m menjadi 3 m	A
			2	-- / -- / --	...	
			3	-- / -- / --	...	
			4	-- / -- / --	...	
			5	-- / -- / --	...	

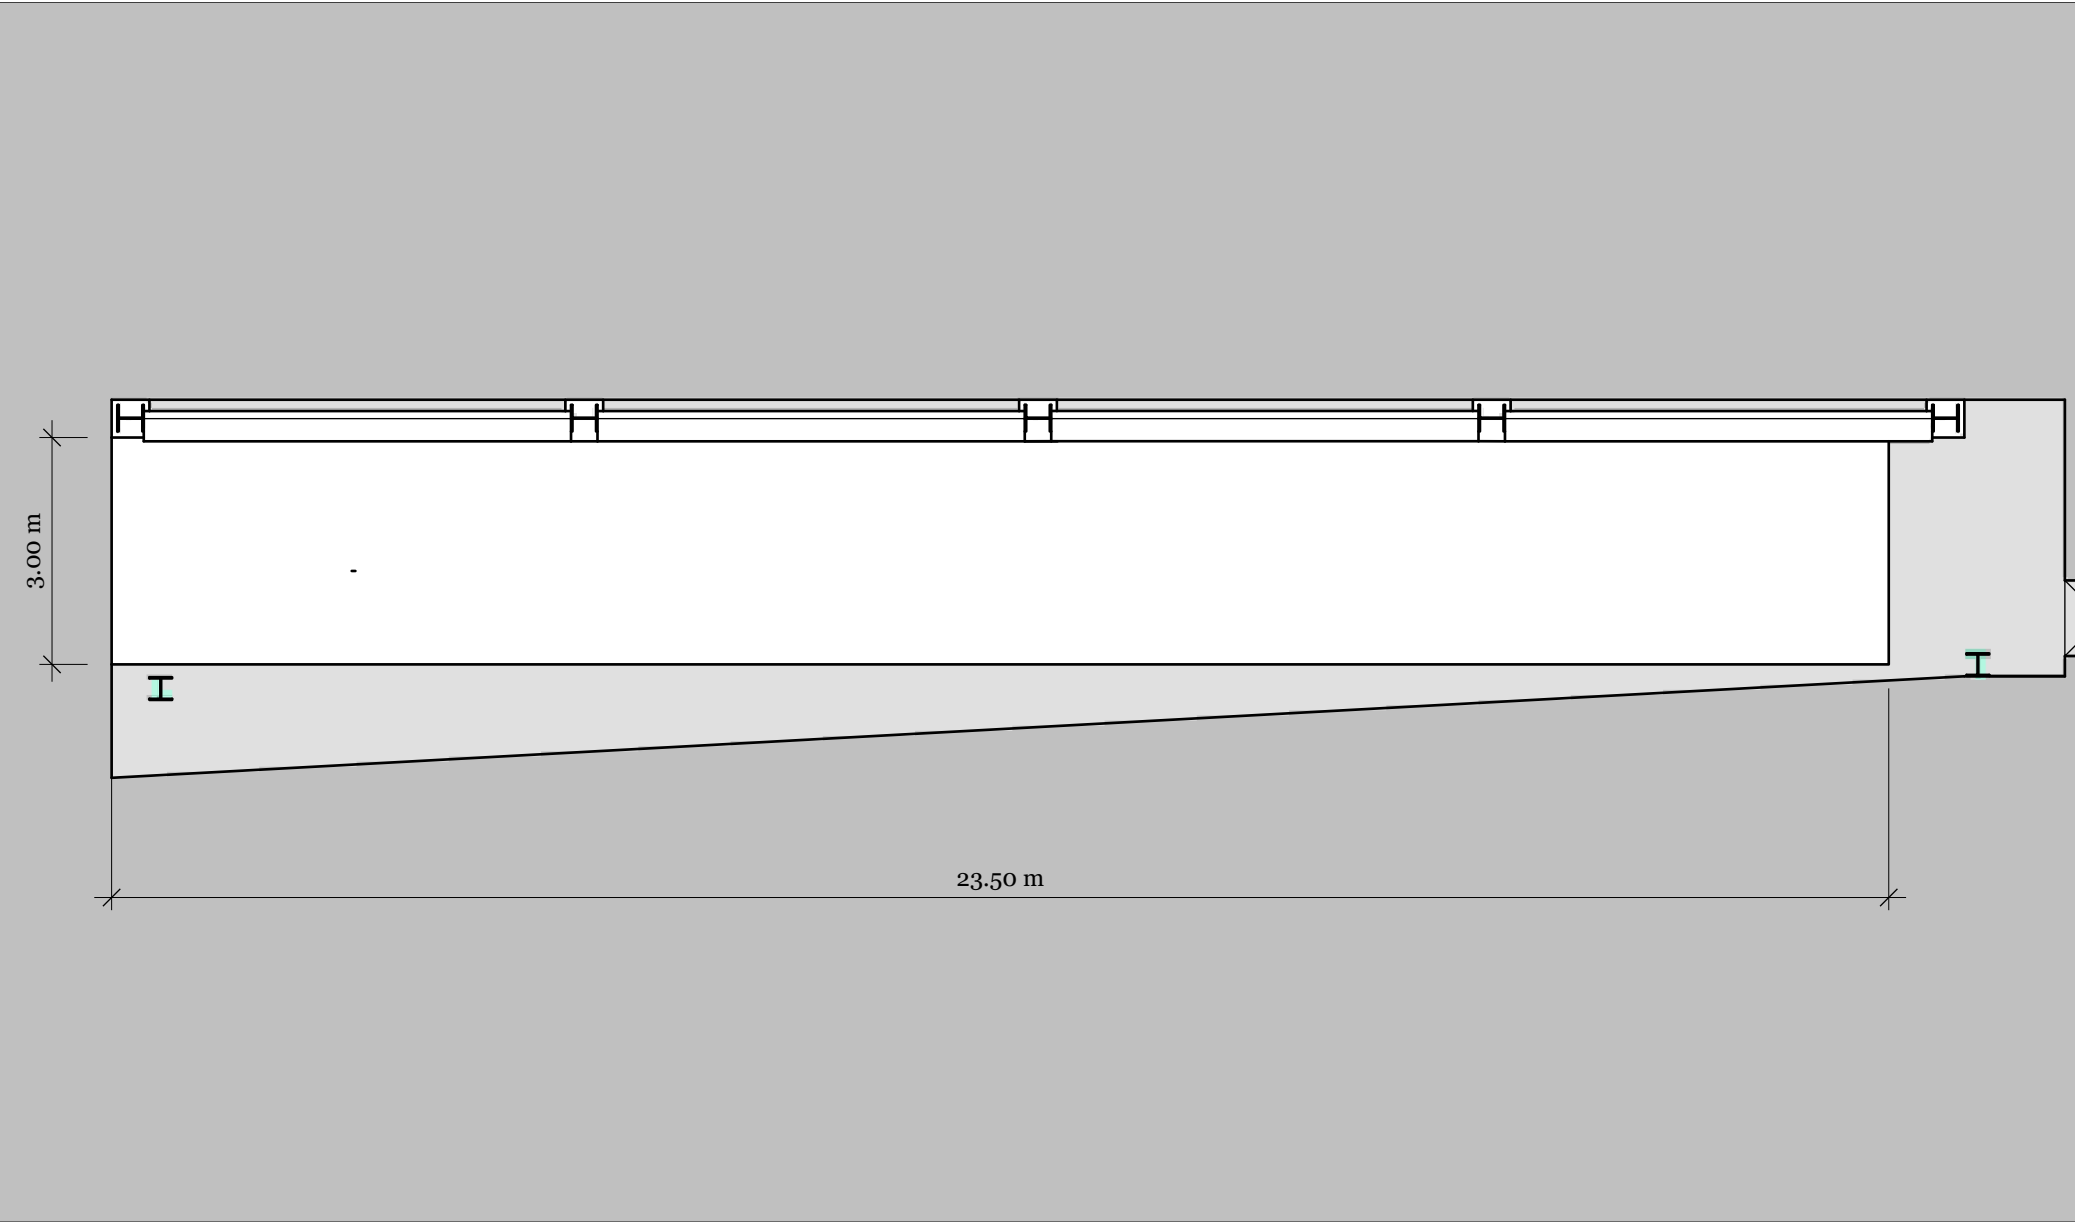


PERENCANAAN RUANG ISTIRAHAT LORONG D	TAMPAK ATAS	SCALE: 1:100	REVISIONS		A 02	
	KONDISI EKSISTING			MM/DD/YY		REMARKS
			1	06 / 04 / 26		Perubahan ukuran, dari lebar 4,5 m menjadi 3 m
			2	-- / -- / --		...
			3	-- / -- / --		...
			4	-- / -- / --		...
			5	-- / -- / --		...

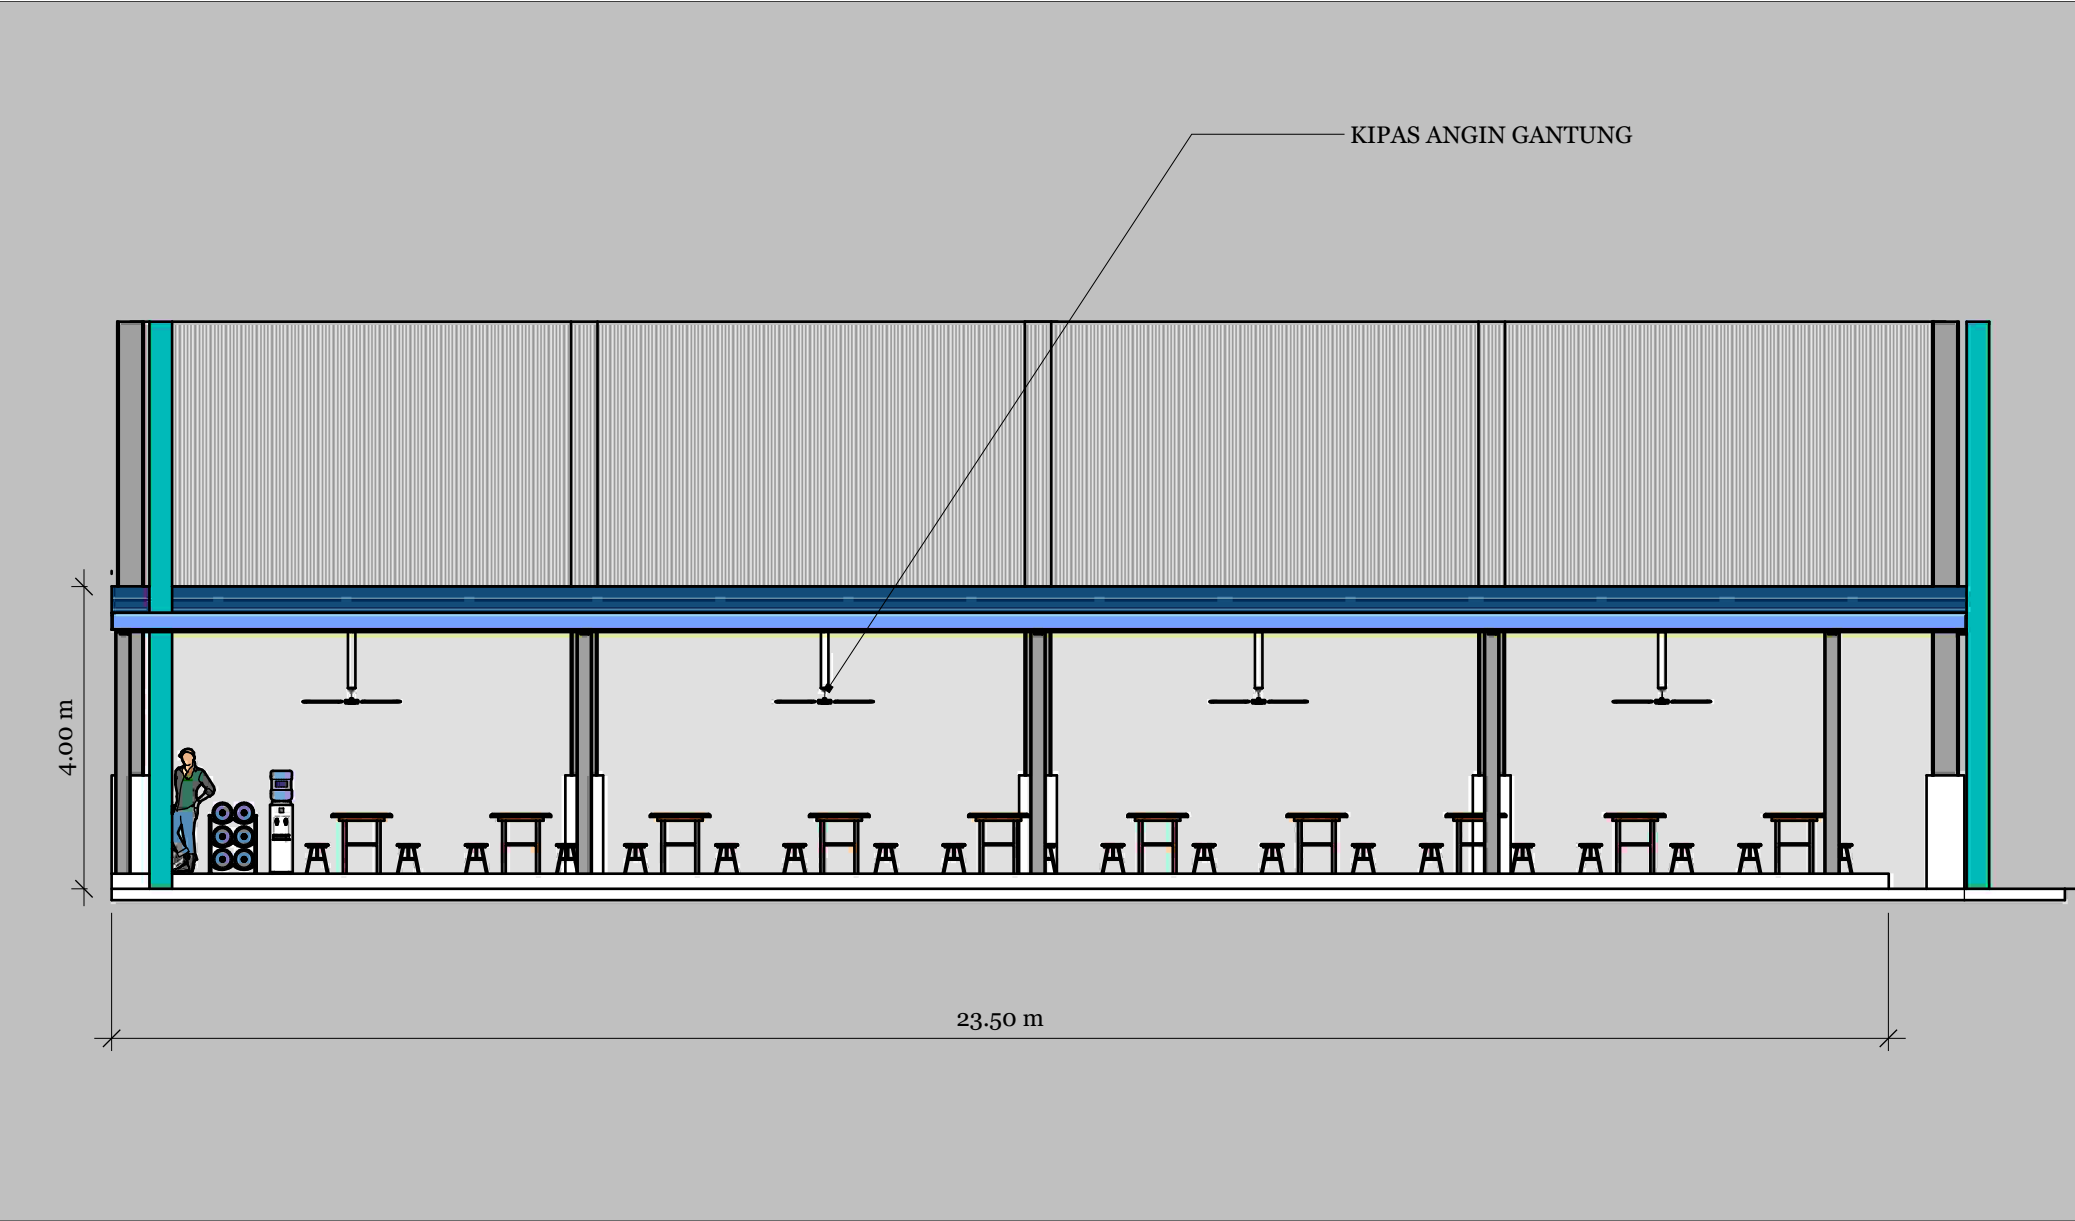

PERENCANAAN RUANG ISTIRAHAT LORONG D	TAMPAK DEPAN	SCALE:	REVISIONS		03	
		1:100		MM/DD/YY		REMARKS
			1	06 / 04 / 26		Perubahan ukuran, dari lebar 4,5 m menjadi 3 m
	2		-- / -- / --	...		
	3		-- / -- / --	...		
	4		-- / -- / --	...		
	5	-- / -- / --	...			
SISI SELATAN				A		

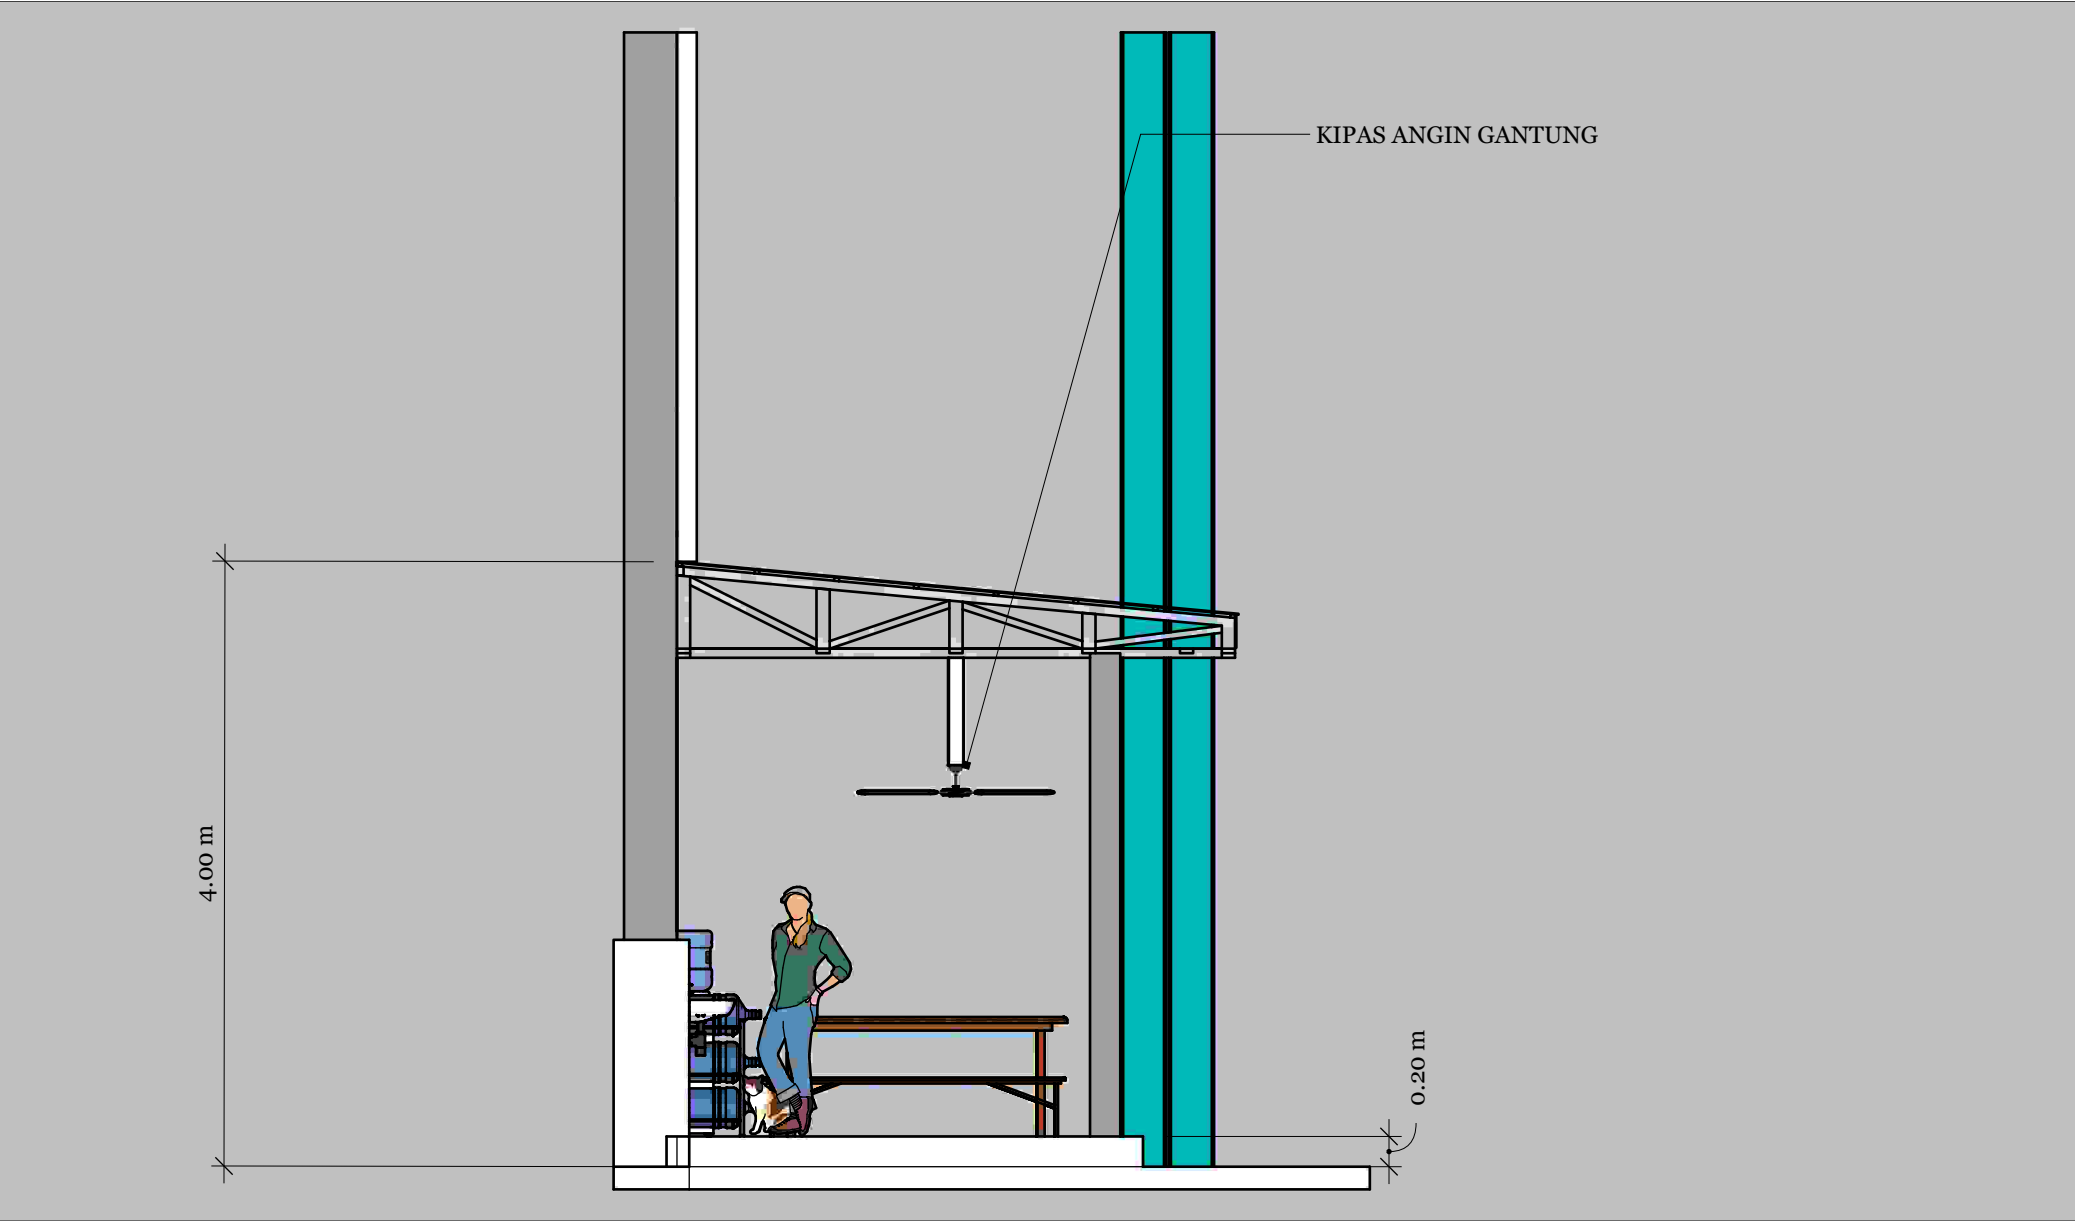

PERENCANAAN RUANG ISTIRAHAT LORONG D	TAMPAK SAMPING	SCALE: 1:50	REVISIONS		04	
				MM/DD/YY		REMARKS
			1	06 / 04 / 26		Perubahan ukuran, dari lebar 4,5 m menjadi 3 m
	2		--/--/--	...	A	
	3		--/--/--	...		
	4		--/--/--	...		
	5		--/--/--	...		
	SISI BARAT					

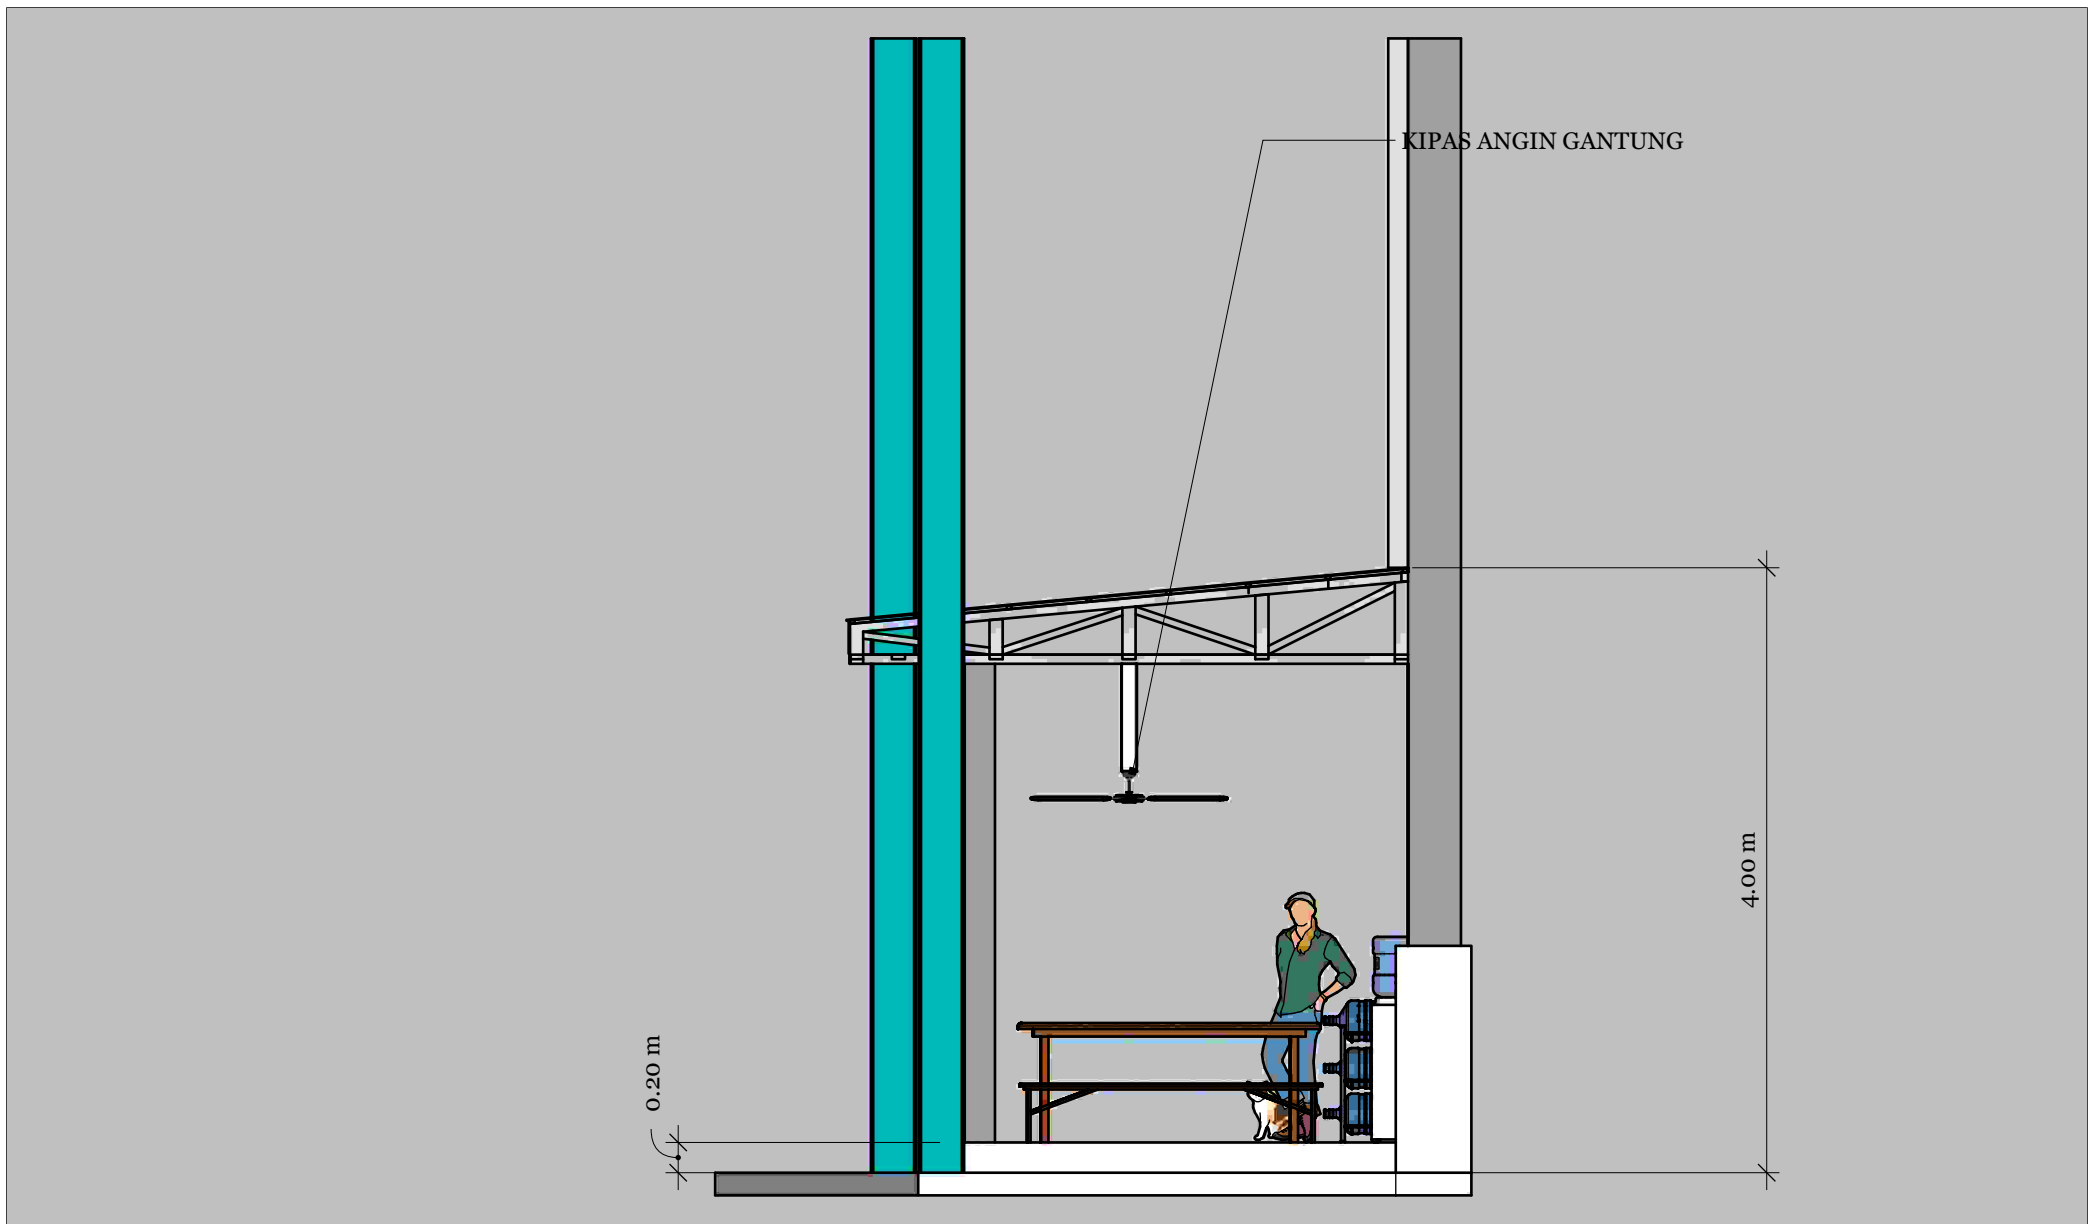

PERENCANAAN RUANG ISTIRAHAT LORONG D	TAMPAK SAMPIING	SCALE: 1:50	REVISIONS	
	SISI TIMUR		MM/DD/YY	REMARKS
			1 06 / 04 / 26	Perubahan ukuran, dari lebar 4,5 m menjadi 3 m
			2 -- / -- / --	...
			3 -- / -- / --	...
			4 -- / -- / --	...
			5 -- / -- / --	...

Area Eksisting



Layout 2D

