




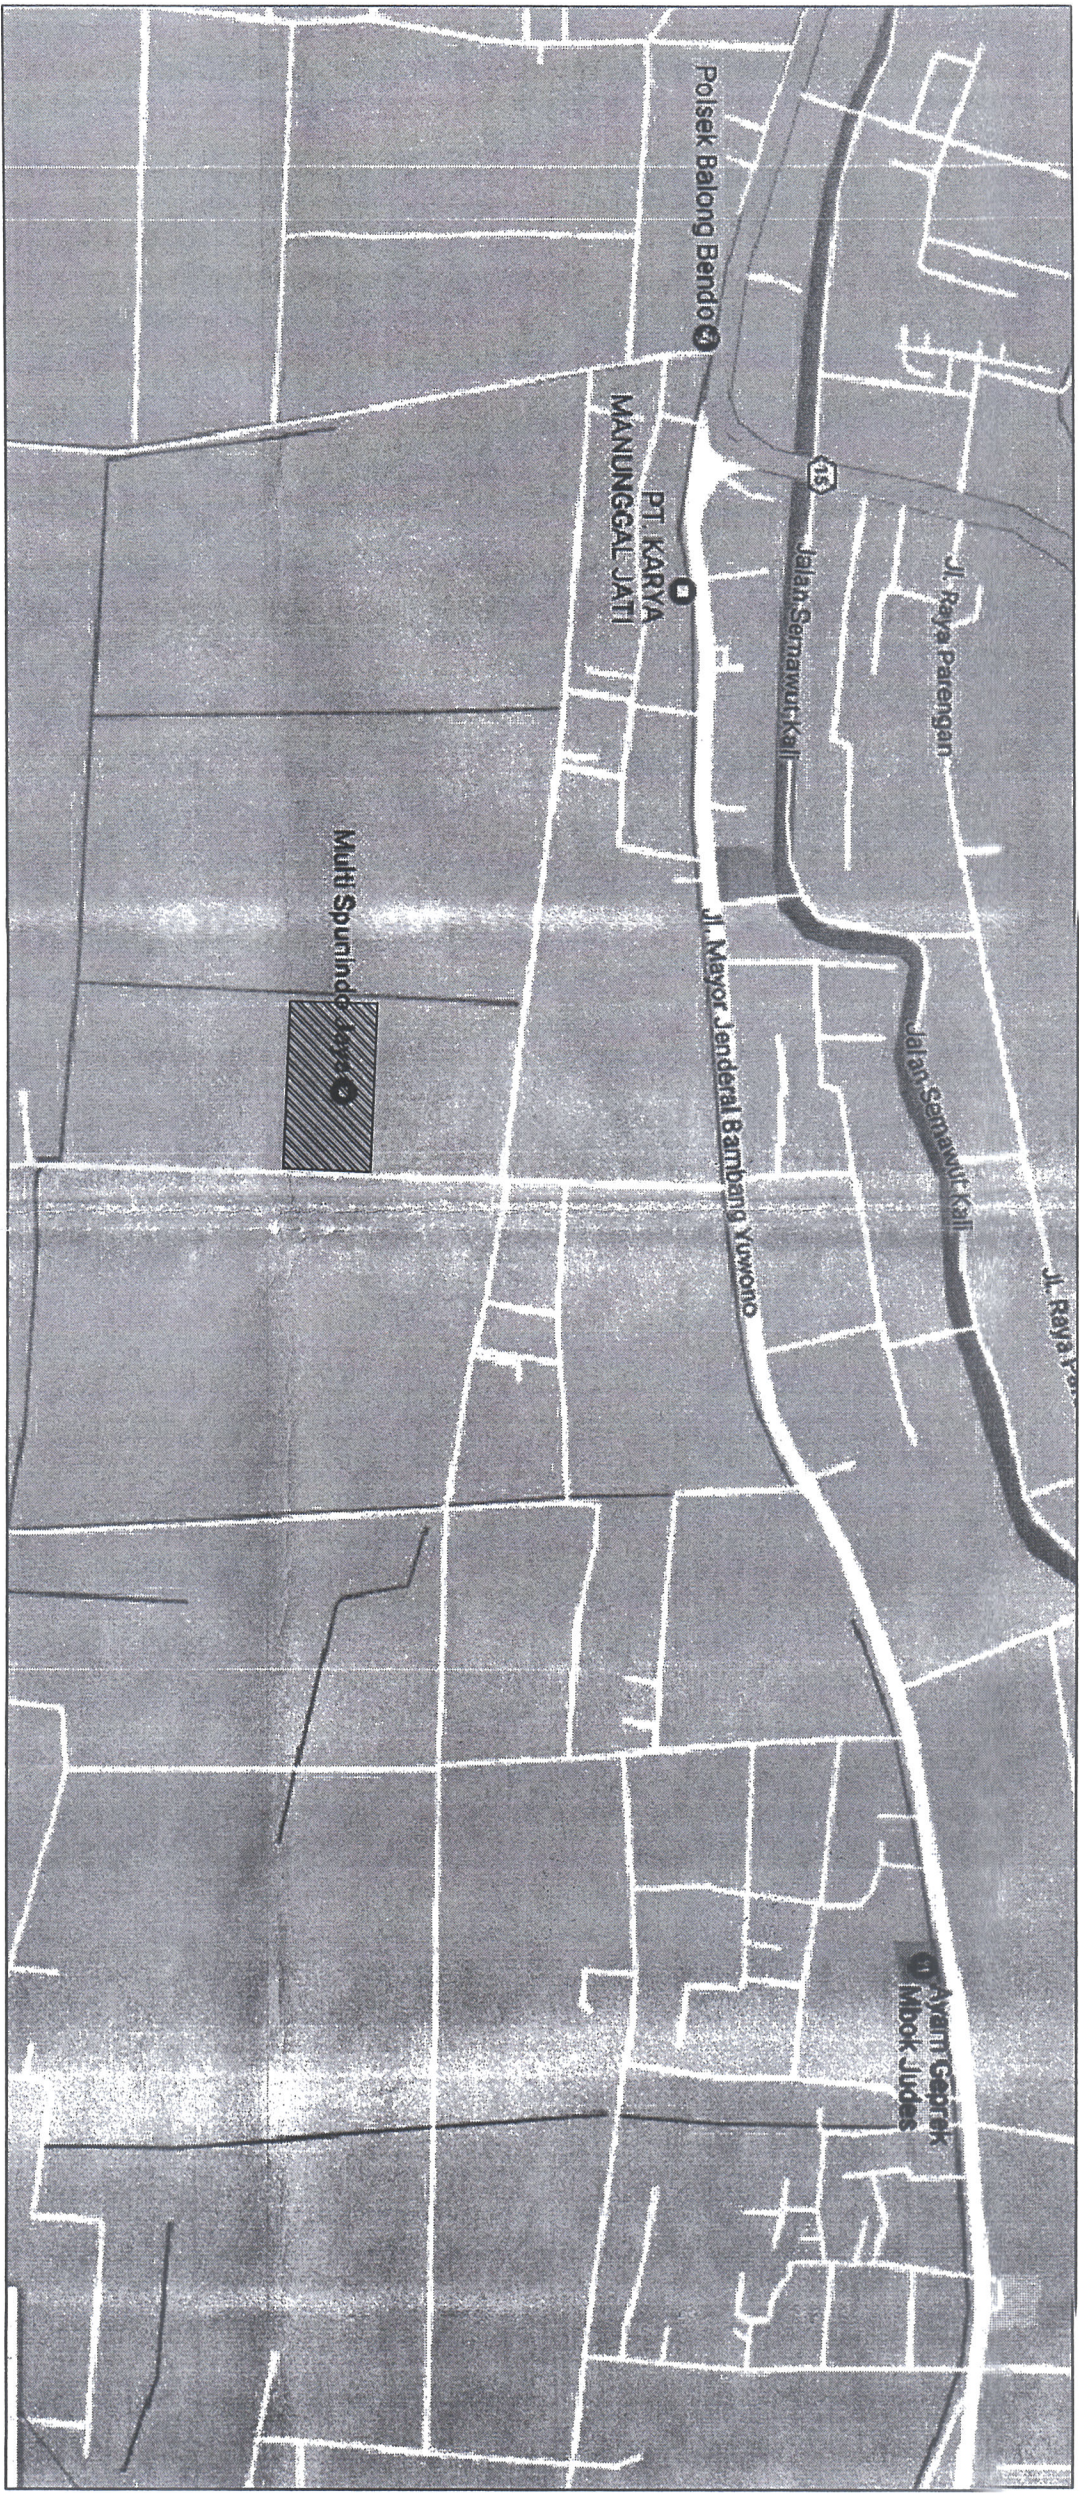


PETA LOKASI
NO SCALE

 


SITEPLAN LAMA
NOMOR : 18874/004.1.1.5/2005
TANGGAL : 24 AGUSTUS 2005

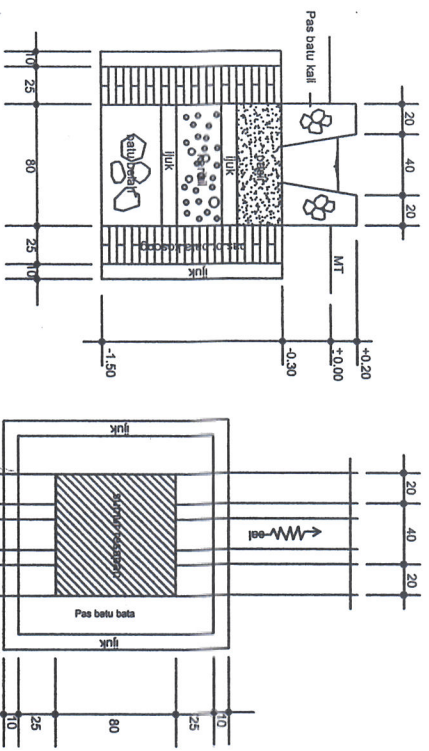


RENCANA RESAPAN
SKALA 1 : 40

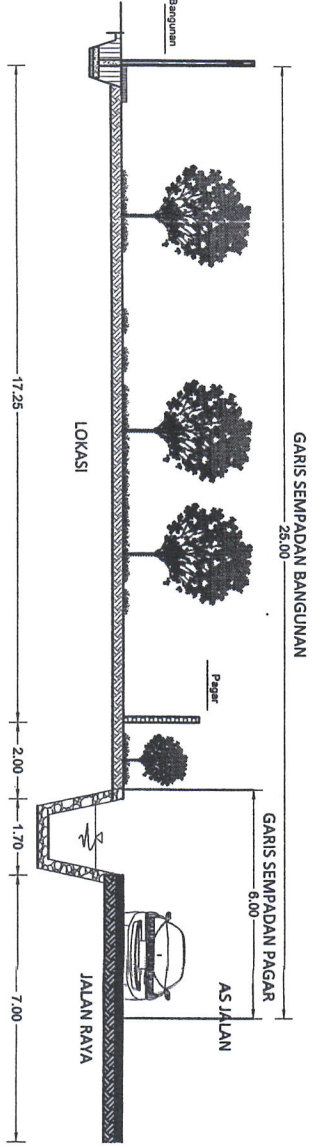


POTONGAN JALAN A - A
SKALA 1 : 200

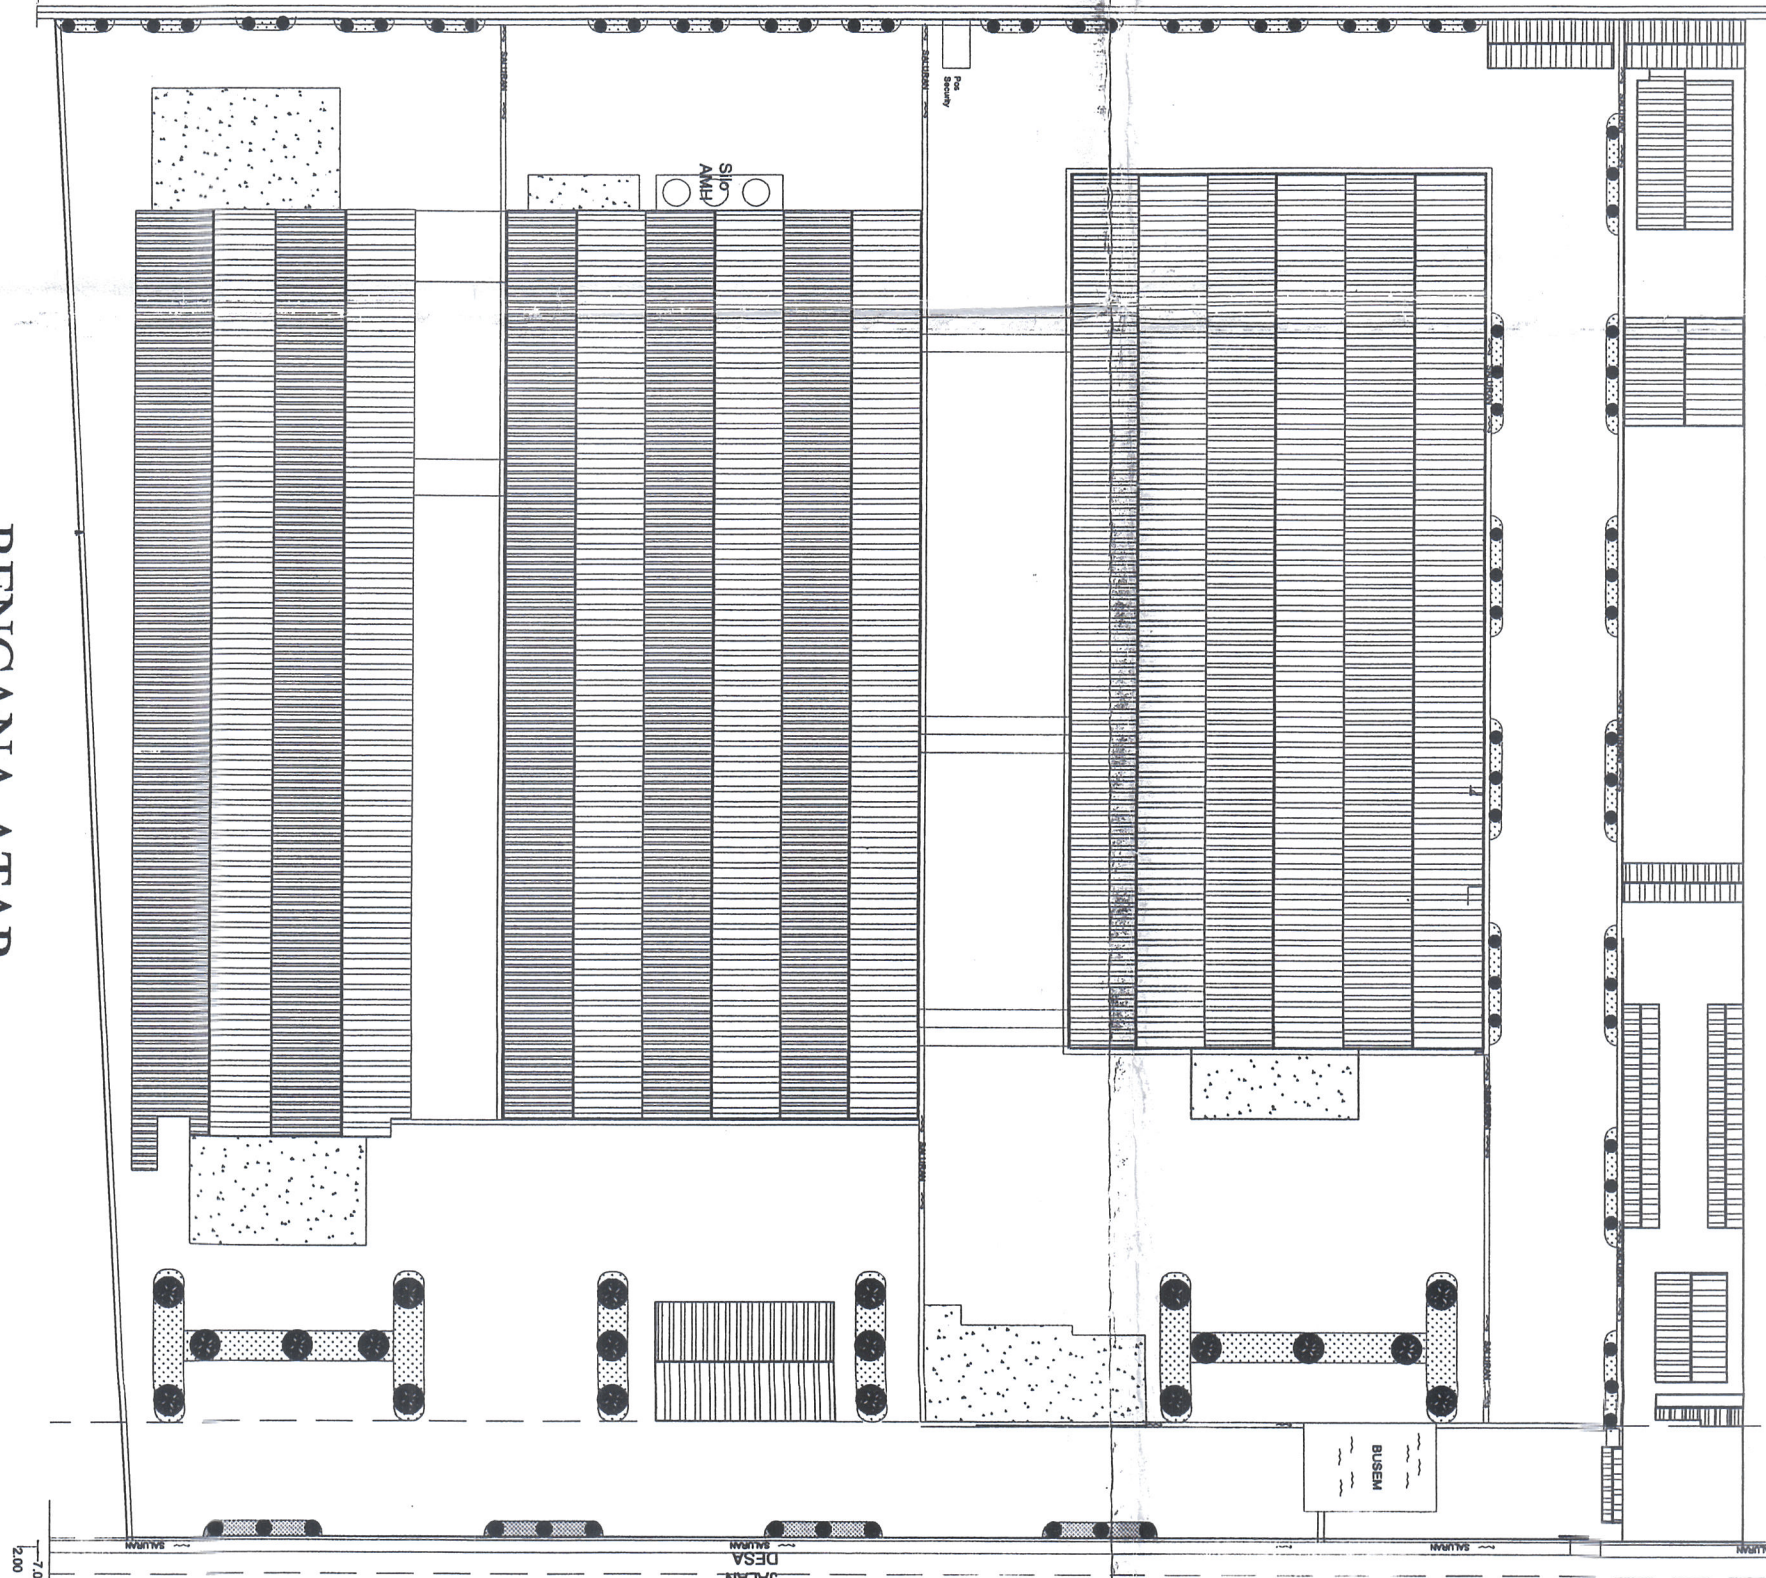


RENCANA ATAP
SKALA 1 : 1250

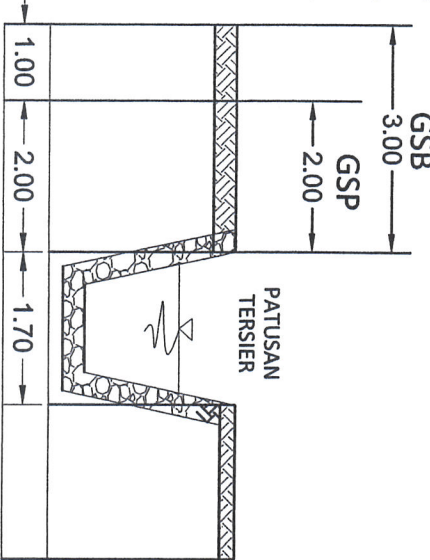


POTONGAN B - B
SKALA 1 : 100

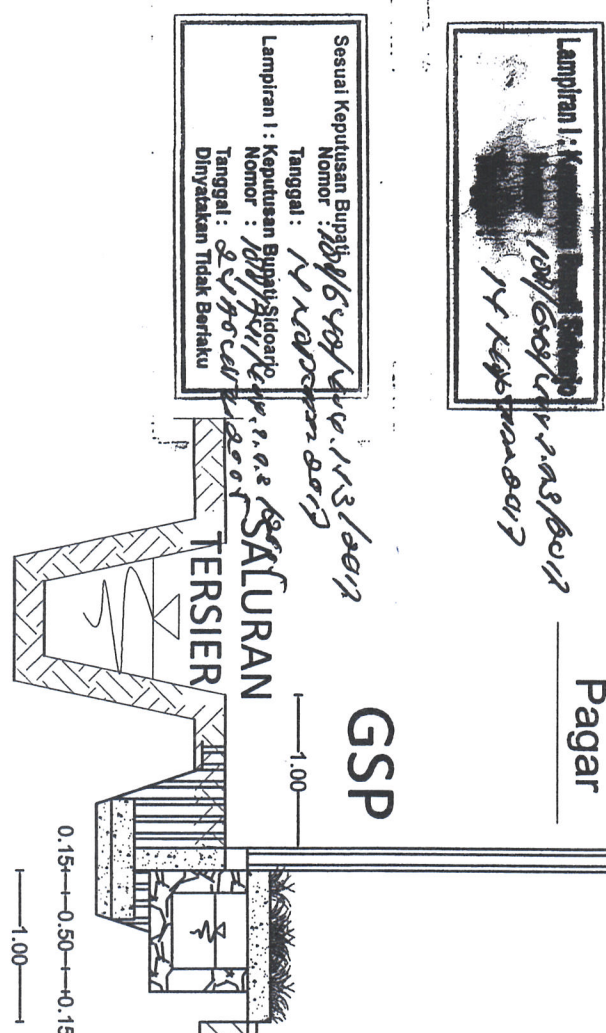

POTONGAN C - C
SKALA 1 : 100

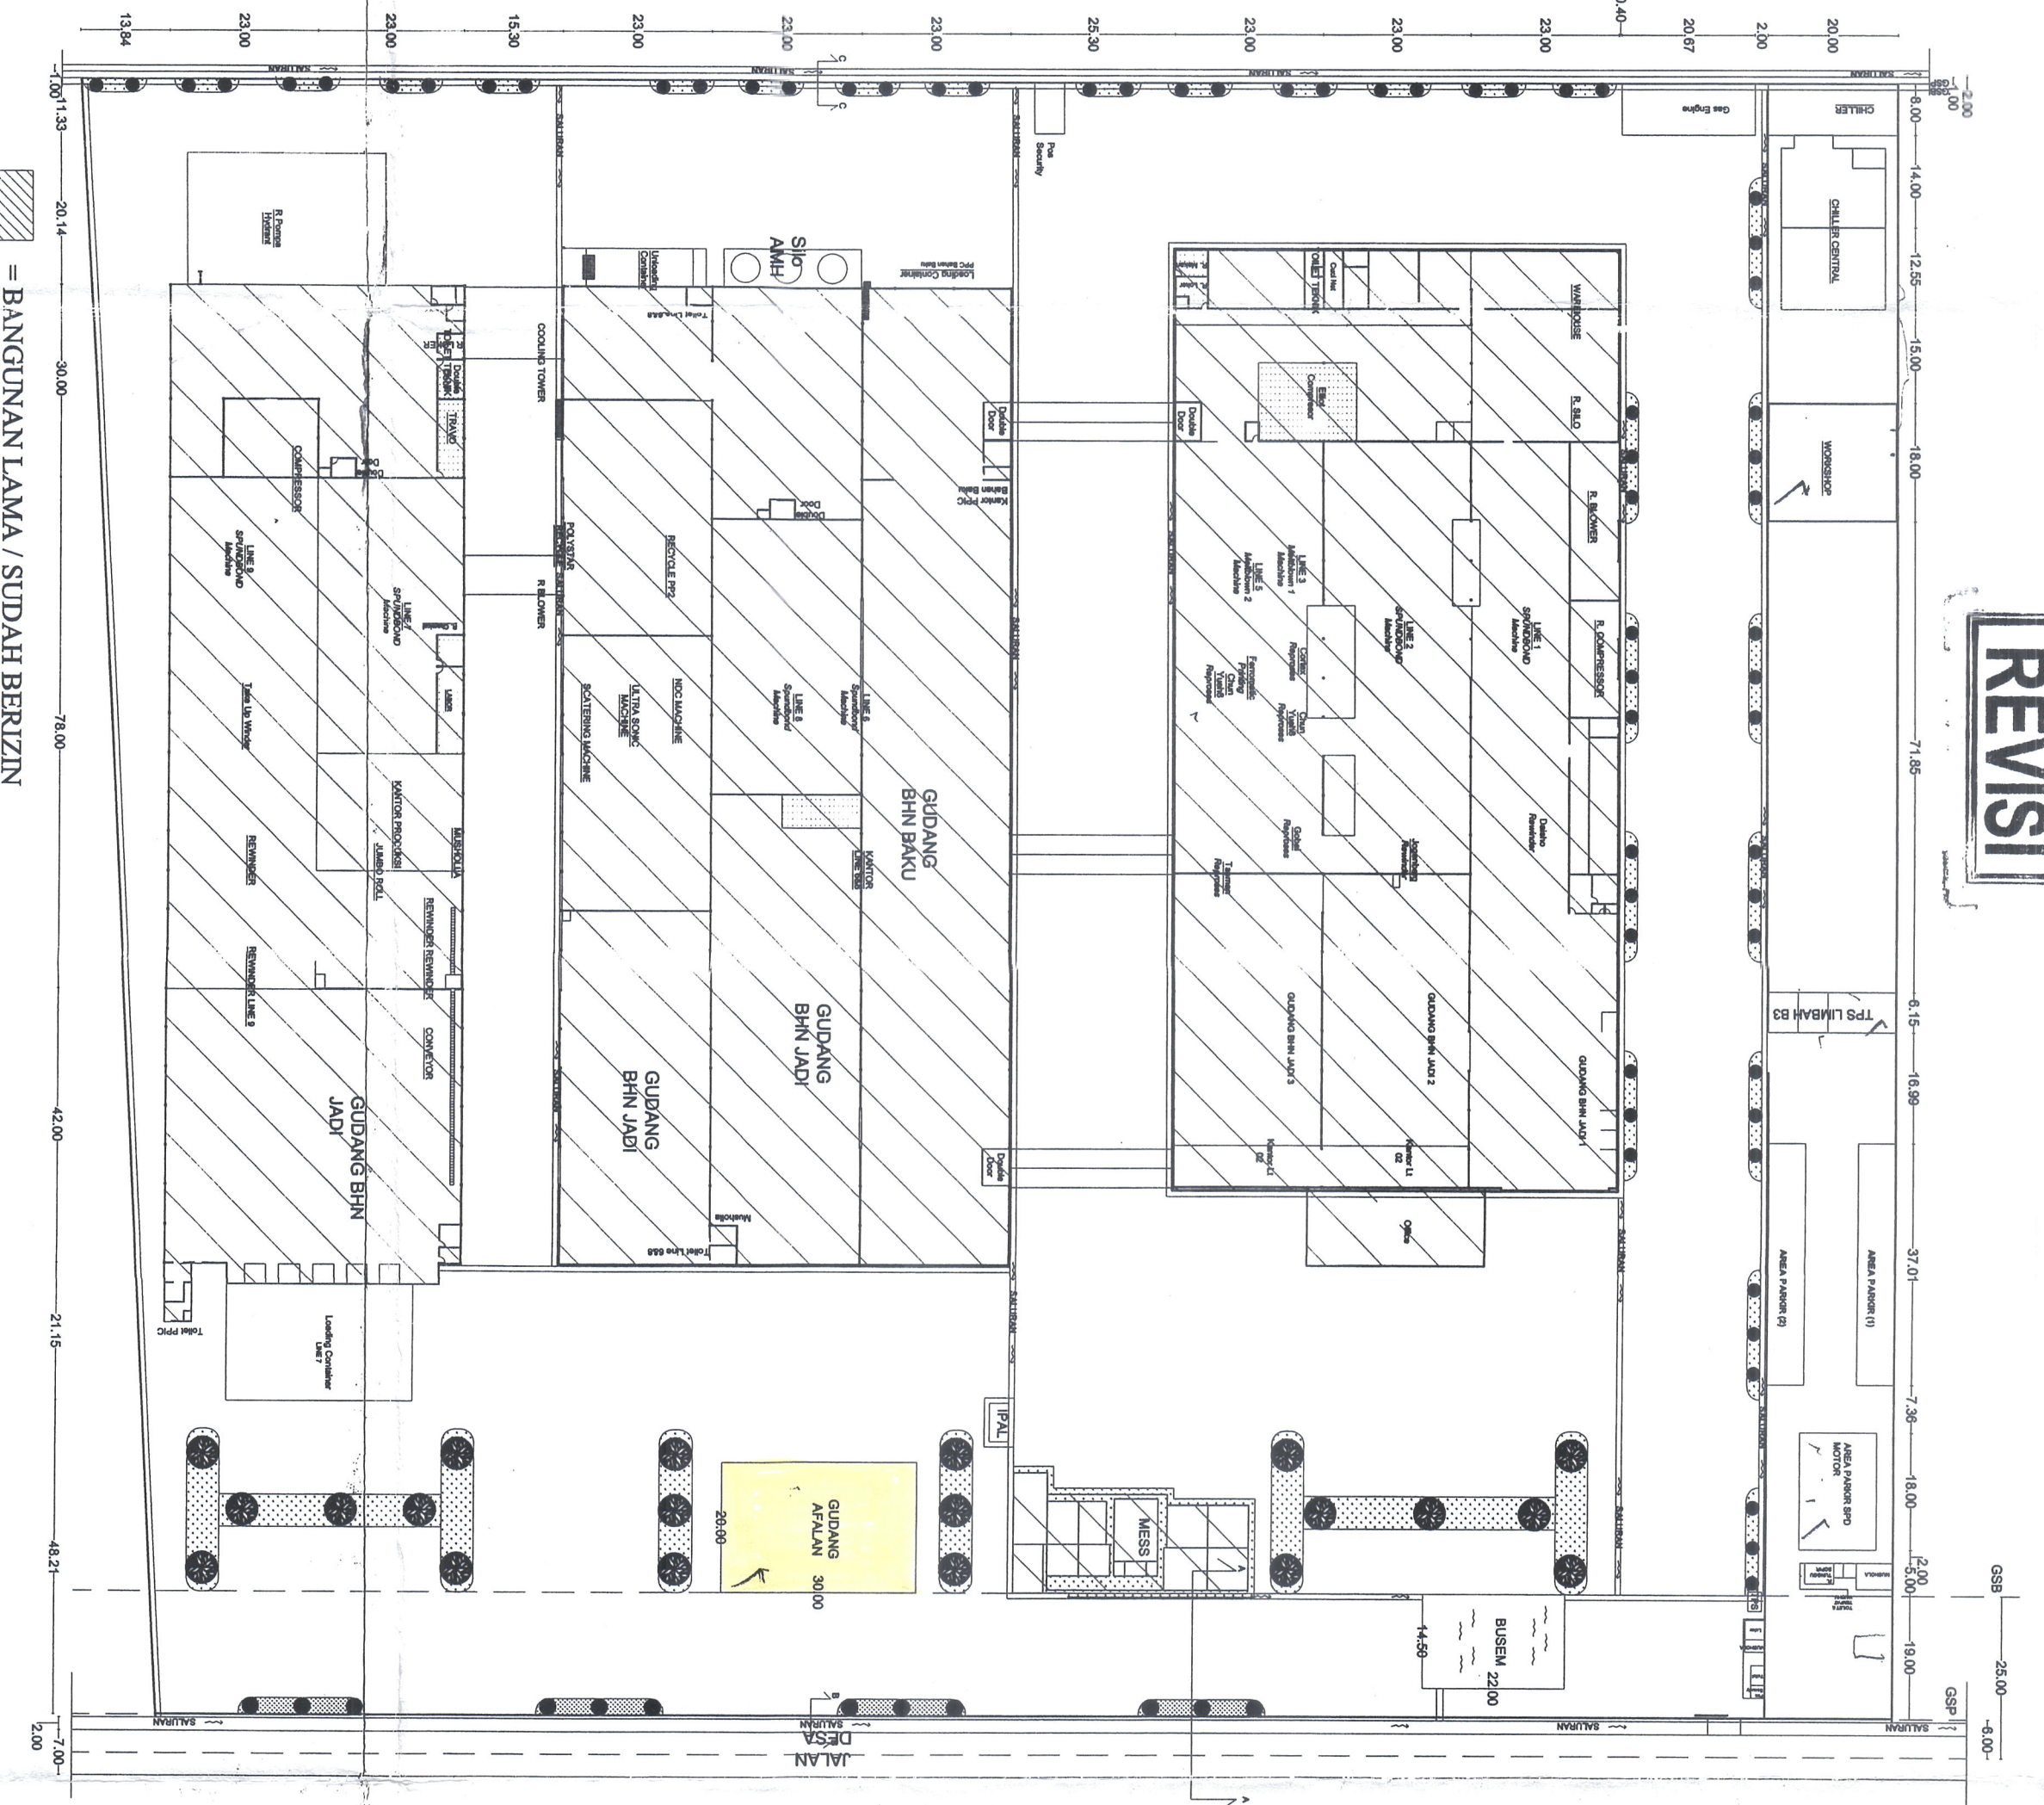

RENCANA TAPAK
SKALA 1 : 1000

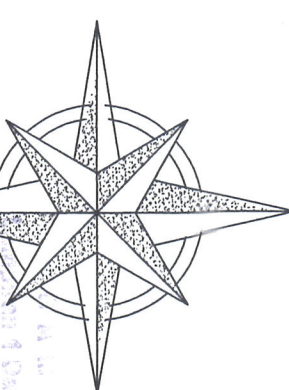

KEPEMILIKAN LAHAN
SKALA 1 : 2000

- KETERANGAN:
1. SHGB NO. 23 AN. PT. MULTI SPUNINDO JAYA LUSAS = 21.244 M2
 2. SHGB NO. 26 AN. PT. MULTI SPUNINDO JAYA LUSAS = 27.781 M2
 3. SHGB NO. 45 AN. PT. MULTI SPUNINDO JAYA LUSAS = 2.145 M2
 4. SHGB NO. 46 AN. PT. MULTI SPUNINDO JAYA LUSAS = 2.145 M2
- JUMLAH = 53.315 M2

REVISI

NAMA PROYEK
PERUBAHAN
PEMBANGUNAN INDUSTRI TEKSTIL NON WOVEN
PT. MULTI SPUNINDO JAYA

LOKASI PROYEK
DESA : JABARAN
KECAMATAN : BALONGBENDO
KABUPATEN : SIDOARJO

NAMA GAMBAR		SKALA
RENCANA TAPAK	1 : 1000	
RENCANA ATAP	1 : 1250	
KEPEMILIKAN LAHAN	1 : 2000	
PETA SITUASI	NO SCALE	
RENCANA RESAPAN	1 : 40	

RINCIAN PENGGUNAAN LAHAN			
LAMA		BARU	
NO	KETERANGAN	NO	KETERANGAN
1	GUDANG LUS KERA	1	GUDANG LUS KERA
2	KANTOR	2	KANTOR
3	JERAMBATAN TINGGI	3	JERAMBATAN TINGGI
4	KANTIN	4	KANTIN
5	MUSKOLA	5	MUSKOLA
6	KAMAC, T. WIDHU	6	KAMAC, T. WIDHU
7	MES KARYAMAN	7	MES KARYAMAN
8	POS JAGA	8	POS JAGA
9	GUDANG LUS KERA	9	GUDANG LUS KERA
10	CHILER	10	CHILER
11	CHILER CENTRAL	11	CHILER CENTRAL
12	GAS ENGINE	12	GAS ENGINE
13	WORKSHOP	13	WORKSHOP
14	POROS TERBUKUT	14	POROS TERBUKUT
15	BLD. RUMAH	15	BLD. RUMAH
16	PEMOMPA HERBAT	16	PEMOMPA HERBAT
17	GUDANG AFALAN	17	GUDANG AFALAN
18	LOKONG CONTAINER	18	LOKONG CONTAINER
JUMLAH A		JUMLAH A	
27.422.00		30.822.00	
B. PRASARANA LINGKUNGAN		B. PRASARANA LINGKUNGAN	
1	JALAN, PERKER. SALURAN	1	JALAN, PERKER. SALURAN
2	RHT (TRAM)	2	RHT (TRAM)
3	TIPS	3	TIPS
4	PUL	4	PUL
JUMLAH B		JUMLAH B	
21.593.00		22.823.00	
JUMLAH TOTAL A+B		JUMLAH TOTAL A+B	
48.025.00		53.315.00	

