
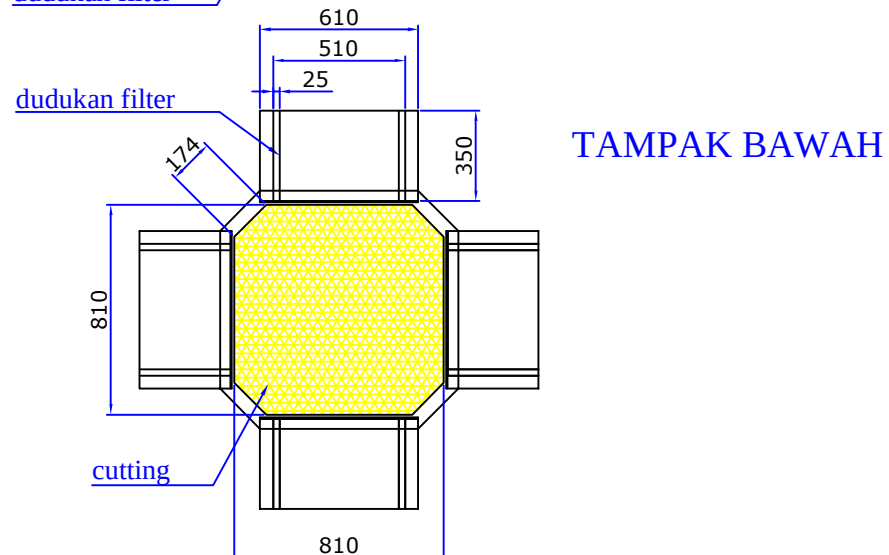
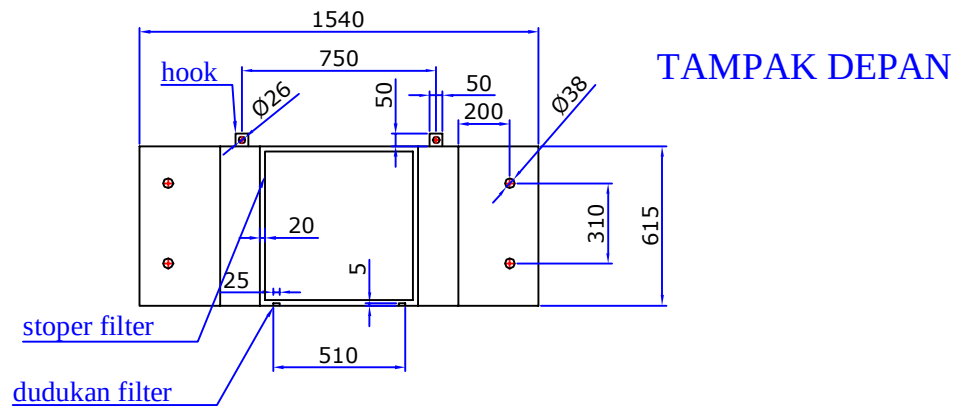


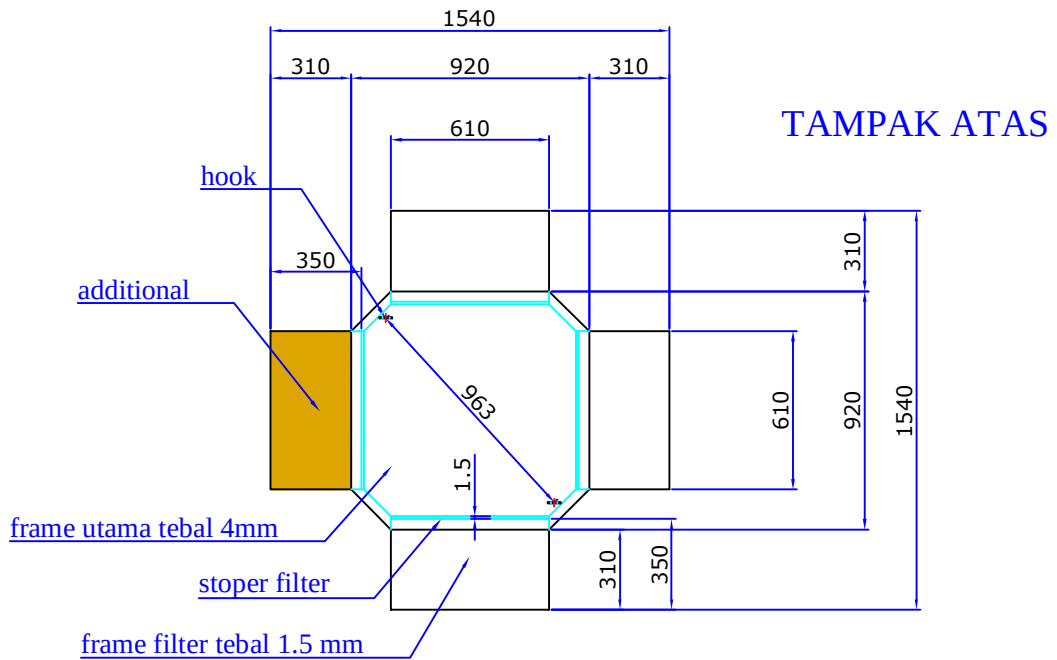

SKUP PEKERJAAN:

1. PEMBUATAN 2 SET INTAKE FILTER
2. MODIF PENAMBAHAN 1 RUMAH FILTER PADA MASING-MASING KOMPRESOR
3. PEMBUATAN PENGUNCI FILTER
4. PEMASANGAN UNIT BARU DI EXISTING

Drawn : Rahmat	Title INTAKE FILTER COMPRESOR ELIOTT 1 & 2			PT. MULTI SPUNINDO JAY Nonwoven Manufactur
Check : Gembong				
Appv : Agus R				
Scale : NTS	DWG No.			
Date : .	Material		Qty	A4
Sat : mm				